
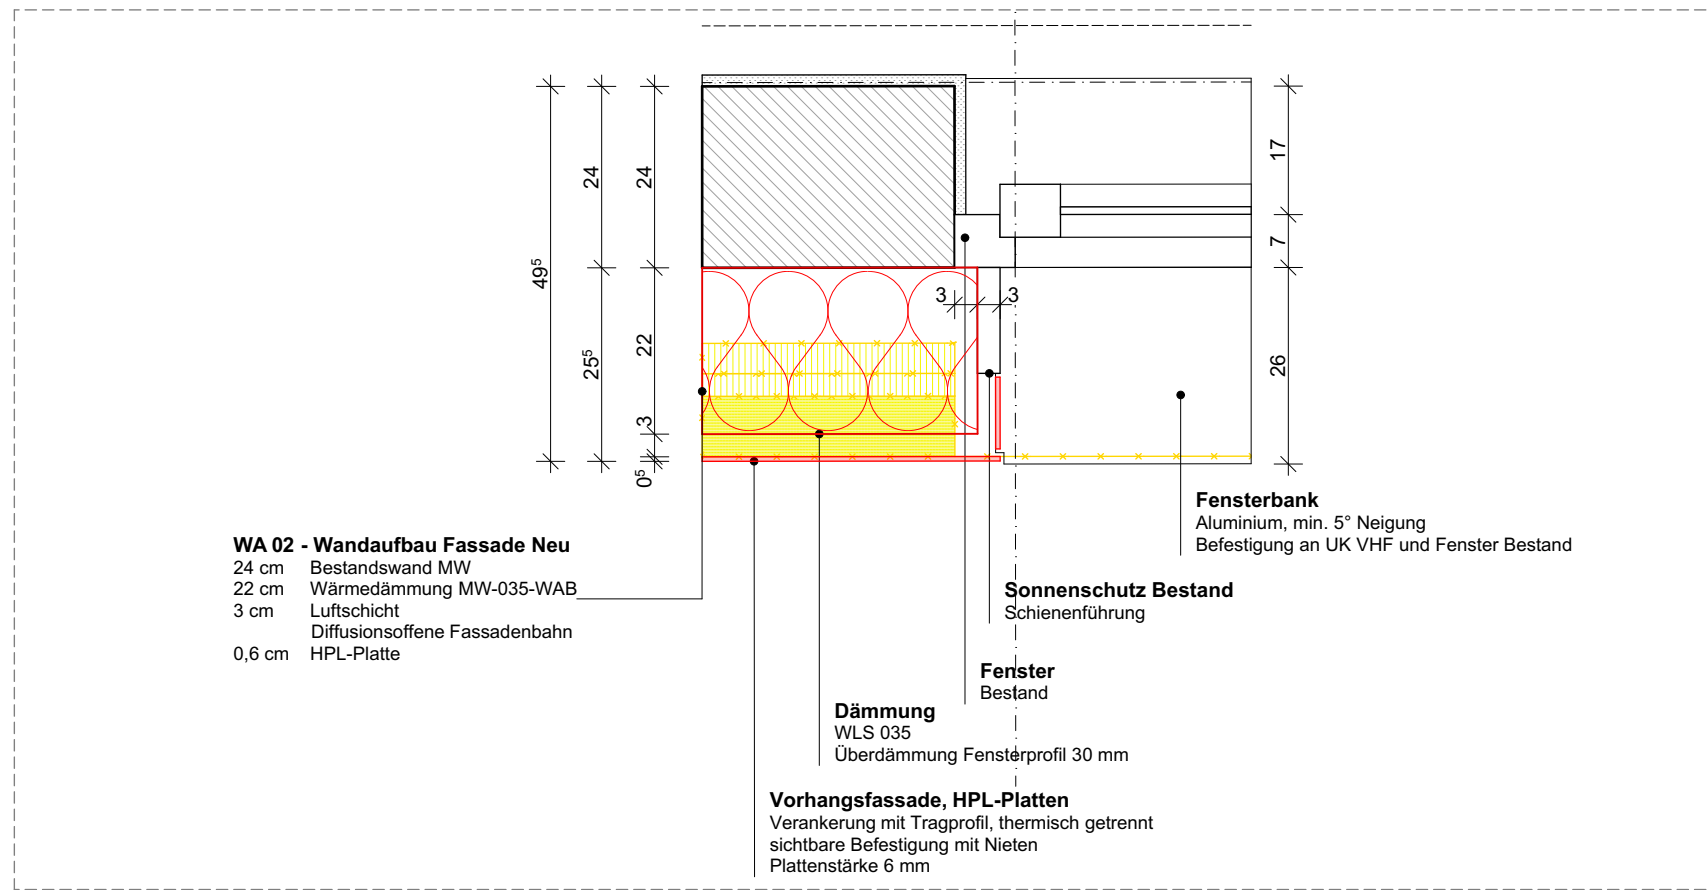
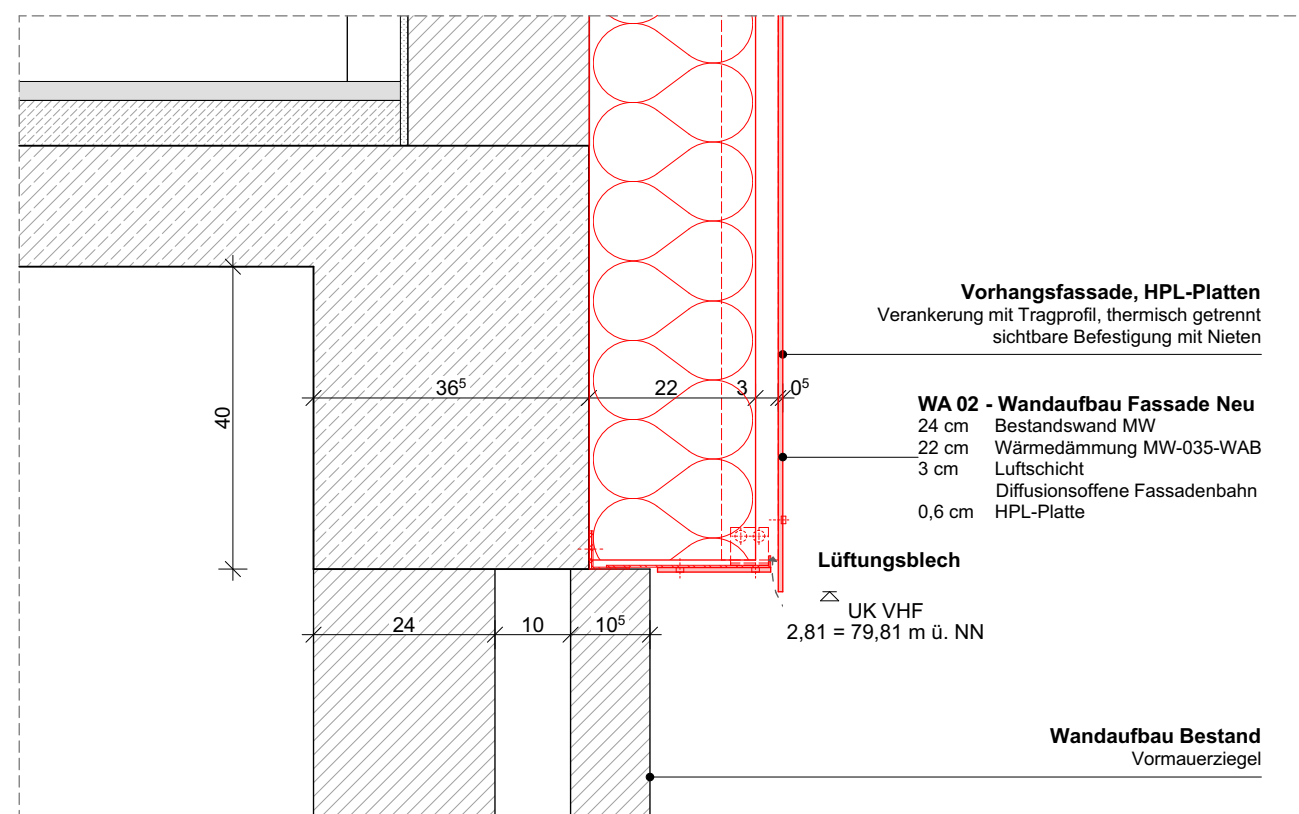


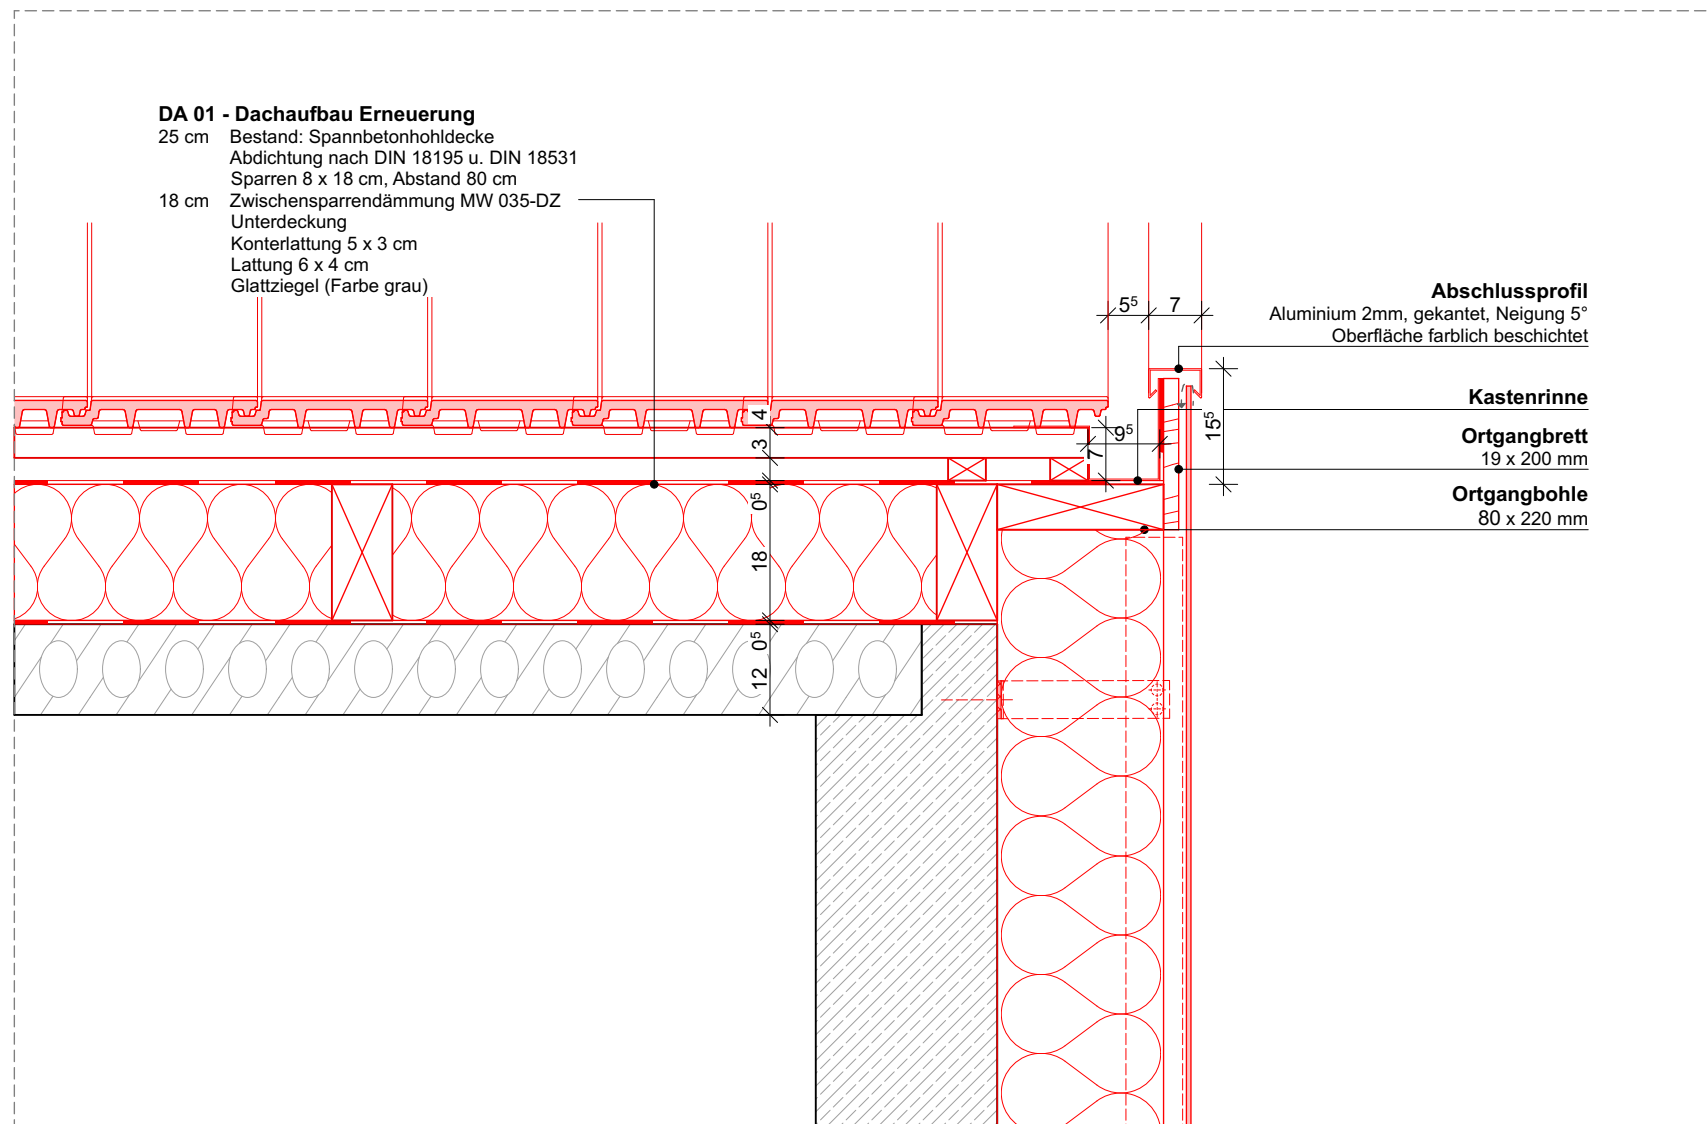

Bautellaufbauten		
Wandaufbauten Außen		
WA 01	Wandaufbau Windfang	1 cm Putz 24 cm Stahlbeton 22 cm Wärmedämmung MW-035-WAB 3 cm Luftschicht Diffusionsoffene Fassadenbahn 0,6 cm HPL-Platte

WA 02	Wandaufbau Fassade Neu	24 cm	Bestandswand MW
		22 cm	Wärmedämmung MW-035-WAB
		3 cm	Luftsicht
		0,6 cm	Diffusionsoffene Fassadenbahn HPL-Platte

Dachaufbau			
DA 01	Dachaufbau Erneuerung	25 cm	Bestand: Spannbetonhohldecke Abdichtung nach DIN 18195 u. DIN 18531 Sparren 8 x 18 cm, Abstand 80 cm
		18 cm	Zwischensparrendämmung MW 035-DZ Unterdeckung Konterlattung 5 x 3 cm Lattung 6 x 4 cm Glattziegel (Farbe grau)
DA 02	Dachaufbau Flachdach Neu	25 cm	Stahlbetondecke Dampfsperre DIN 18195 u. DIN 18531; Sd=1500 m
		12 cm i.M. 7 cm	Flachdachdämmplatte MW-040-DAA Gefälledämmung MW-040-DAA Erste Abdichtungslage Obere Abdichtung

LEGENDE


	Stb. - Stahlbeton		Dämmung, weich		Abbruch
	Beton, unbewehrt		Dämmung, hart		Abbruch-Elemente
	MW - Mauerwerk				Neubau-Elemente
	TB - Trockenbau				

	XX	OKFF Oberkante Fertigfußboden		WD	Wanddurchbruch	<u>Tx, xx</u>	T = Tür, Geschoss + If. Nr.
		OKFF Oberkante Fertigfußboden		WA	Wandaussparung	<u>xx</u>	Brandschutzanforderung
		UK Unterkante		WS	Wandschiltz senkrecht	<u>Fx, xx</u>	F = Fenster, Geschoss + If. Nr.
	XX	OKRD Oberkante Rohdecke		WW	Wandschiltz waagerecht	<u>xx</u>	Brandschutzanforderung
		OKRD Oberkante Rohdecke		KB	Kernbohrung Wand	SK x	Schallschutzklasse Tür / Fenster
		UKRD Unterkante Rohdecke		BD	Bodendurchbruch		D = Detail, laufende Nummer
		OKT Oberkante Terrain / Gelände		FBS	Fußbodenschiltz		
		BRH Brüstungshöhe Rohbau (Bezug OKRD)		FBA	Fußbodenaussparung		<u>Fußboden-</u> <u>Feuertestklassen</u>
		UZ/ÜZ Unterzug/Überzug		DD	Deckendurchbruch		Angaben zu Anforderungen an Rohrtestfestigkeit der Fußböden sind den Raumstempeln zu entnehmen.
		FS Flachsturz		DA	Deckenaussparung		
		KASA Kalksandstein-Sturz		DS	Deckenschiltz		
		HK Heizkörper		KB	Kernbohrung Decke		<u>Höhenangaben</u>
		RA Rauchabzugsöffnung		FD	Fundamentdurchbruch		Angaben zu "RN", Fenster-, Brüstungs- und allgemeine Öffnungshöhen sind die Bauhauptmaße anzugeben
		REV Revisionsöffnung		FA	Fundamentaussparung		
				FS	Fundamentschiltz		

WEITERE LEGENDEN SIEHE HAUPTPLÄNE

A	Erste Ausgabe	13.05.2026	rw
INDEX	ÄNDERUNG	DATUM	KÜRZEL

Dieses Projekt nebst Anlagen unterliegt dem Urheberrechtsgesetz in der derzeitigen Fassung und darf ohne Genehmigung des Entwurfsverfassers weder vervielfältigt noch ganz oder teilweise anderweitig verwendet werden oder Dritten zugänglich gemacht werden. Verwertungsrechte und Urheberrechte bleiben dem Entwurfsverfasser vorbehalten. Sämtliche Maße sind vom Unternehmen eigenverantwortlich am Bau zu prüfen. Alle Werkpläne sind nur in Verbindung mit den gültigen Schal- und Bewehrungsplänen der Tragwerkplanung, sowie den Durchbruchplänen der Fachplanung gültig und/oder den ergänzenden Angaben. Das ausführende Unternehmen ist verpflichtet, den/die Auftraggeber/in auf etwaige Unstimmigkeiten der Ausführungsunterlagen hinzuweisen (VOB, § 3.3).

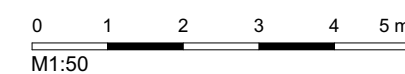

INDEX A

PROJEKT 24-008 Kläranlage WEB Umbau Betriebsgebäude u. Neubau Sozialgebäude Zum Stahlberg 2 38448 Wolfsburg	BG-AP-DP-03 Fassade Regeldetails MAßSTAB1:10 LPHAusführungsplanung DATUM13.05.2026 BLATTGRÖßEDIN A2 GEZEICHNETrw GEPRÜFT
BAUHERR:IN Wolfsburger Entwässerungsbetriebe Zum Stahlberg 2 38448 Wolfsburg TEL05361-281201 MAILweb@web.wolfsburg.de WEBwww.web-wolfsburg.de Wolfsburg, den	