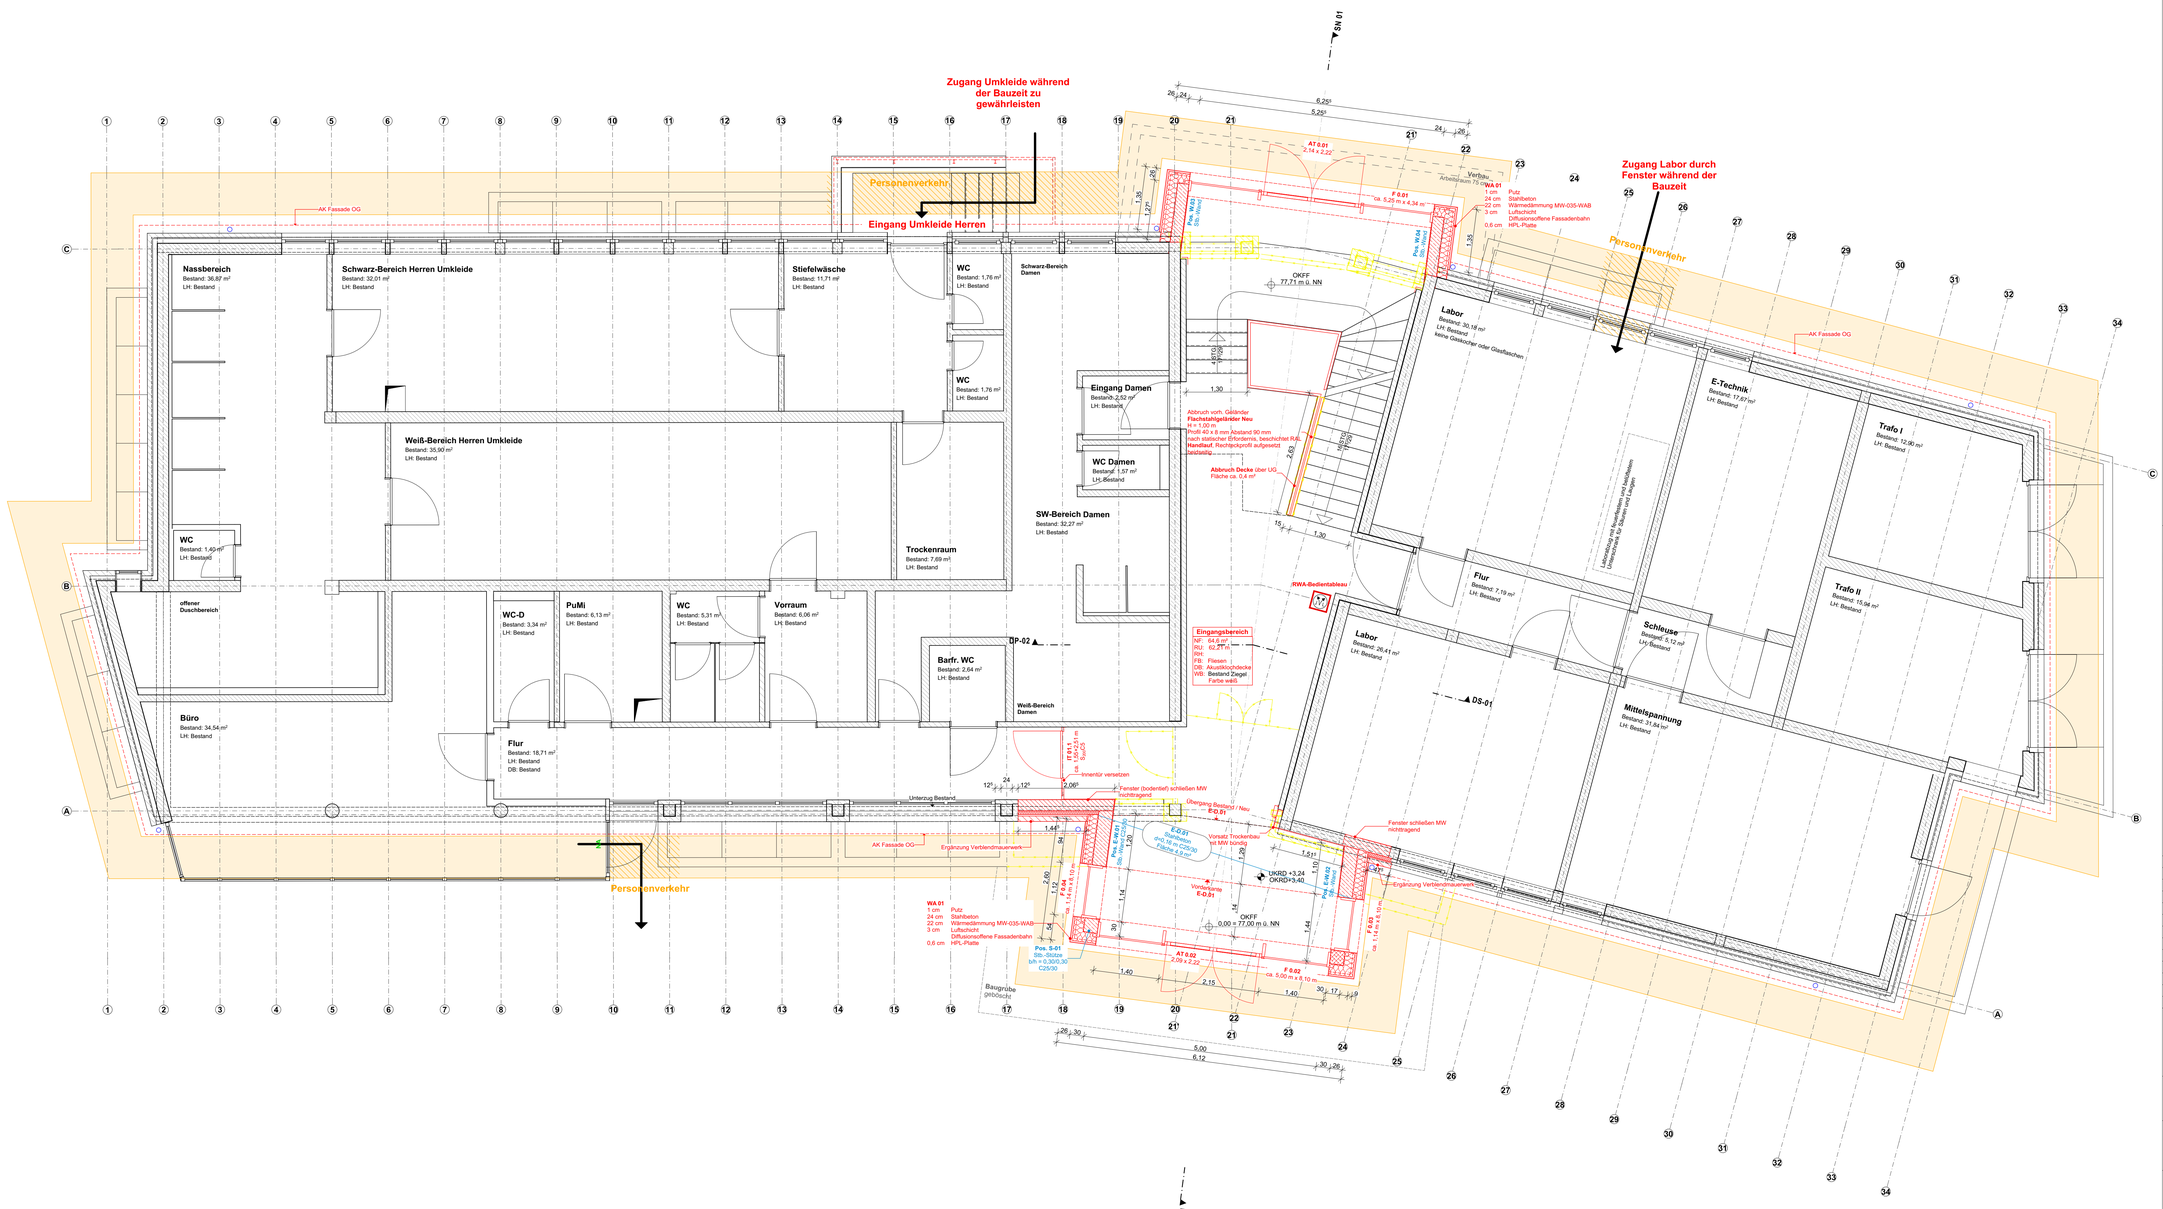

Bauteilaufbauten

Wandaufbauten Außen

WA.01	Wandaufbau Windfang	1 cm	Putz
		24 cm	Stahlbeton
		22 cm	Wärmedämmung MW-035-WAB
		3 cm	Luftschicht
			Diffusionsoffene Fassadenbahn
		0,6 cm	HPL-Platte
WA.02	Wandaufbau Fassade Neu	24 cm	Bestandswand MW
		22 cm	Wärmedämmung MW-035-WAB
		3 cm	Luftschicht
			Diffusionsoffene Fassadenbahn
		0,6 cm	HPL-Platte

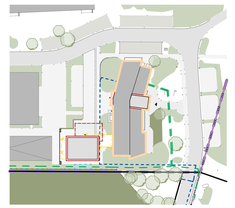

Übersichtsplan
M 1:1.000

LEGENDE

- Stb. - Stahlbeton
- Beton, unbewehrt
- MW - Mauerwerk
- TB - Trockenbau
- Dämmung, weich
- Dämmung, hart
- Abbruch
- Abbruch-Elemente
- Neubau-Elemente

X.XX	OKFF	Oberkante Fertigfußboden	WD	Wanddurchbruch	
	OKFF	Oberkante Fertigfußboden	WA	Wandaussparung	
	UK	Unterkante	WS	Wandschlitz senkrecht	
X.XX	OKRD	Oberkante Rohdecke	WW	Wandschlitz waagerecht	
	OKRD	Oberkante Rohdecke	KB	Kernbohrung Wand	
	UKRD	Unterkante Rohdecke	BD	Bodendurchbruch	
	OKT	Oberkante Terrain / Gelände	FBS	Fußbodenschlitz	
	BRH	Brüstungshöhe Rohbau (Bezug OKRD)	FBA	Fußbodenaussparung	
			DD	Deckendurchbruch	
	UZ/OZ	Unterzug/Überzug	DA	Deckenaussparung	
	FS	Flachsturz	DS	Deckenschlitz	
	KASA	Kalksandstein-Sturz	KB	Kernbohrung Decke	
	HK	Heizkörper	FD	Fundamentdurchbruch	
	RA	Rauchabzugsöffnung	FA	Fundamentaussparung	
	REV	Revisionsöffnung	FS	Fundamentschlitz	

Tx.xx / xx — T = Tür, Geschoss + lf. Nr. — Brandschutzanforderung

Fx.xx / xx — F = Fenster, Geschoss + lf. Nr. — Brandschutzanforderung

SK x — Schallschutzklasse Tür / Fenster

D xx / Detail — D = Detail, laufende Nummer

Fußboden-Rutschfestigkeitsklassen
Angaben zu Anforderungen an Rutschfestigkeit der Fußböden sind den Raumlegenden zu entnehmen.

Höhenangaben
Angaben zu Tür-, Fenster-, Brüstungs- und allgemeine Öffnungshöhen sind als Rohbaumaße angegeben.

WEITERE LEGENDEN SIEHE HAUPTPLÄNE

INDEX	ÄNDERUNG	DATUM	KÜRZEL
A	Erste Ausgabe	13.05.2026	rw

Dieses Projekt nebst Anlagen unterliegt dem Urhebernechtsgesetz in der derzeitigen Fassung und darf ohne Genehmigung des Entwurfsverfassers weder vervielfältigt noch ganz oder teilweise anderweitig verwendet werden oder Dritten zugänglich gemacht werden. Verwertungsrechte und Urheberrechte bleiben dem Entwurfsverfasser vorbehalten. Sämtliche Maße sind vom Unternehmenden eigenverantwortlich am Bau zu prüfen. Alle Werkpläne sind nur in Verbindung mit den gültigen Schal- und Bewehrungsplänen der Tragwerksplanung, sowie den Durchbruchsplänen der Fachplanung gültig und/oder den ergänzenden Angaben. Das ausführende Unternehmen ist verpflichtet, den/die Auftraggeber:in auf etwaige Unstimmigkeiten der Ausführungsunterlagen hinzuweisen (VOB, § 3.3).

N — 0 1 2 3 4 5 m — M1:50

INDEX A

PROJEKT

24-008 Kläranlage WEB Umbau
Betriebsgebäude u. Neubau Sozialgebäude
Zum Stahlberg 2
38448 Wolfsburg

BG-AP-GR-EG Grundriss
EG Fassadengerüst
MASSTAB 1:50
LPH Ausführungsplanung
DATUM 13.05.2026
BLATTGRÖßE 1.100x594
GEZEICHNET rw
GEPRÜFT

BAUHERR:IN

Wolfsburger Entwässerungsbetriebe
Zum Stahlberg 2
38448 Wolfsburg
TEL 05361-281201
MAIL web@web.wolfsburg.de
WEB www.web-wolfsburg.de

Wolfsburg, den