
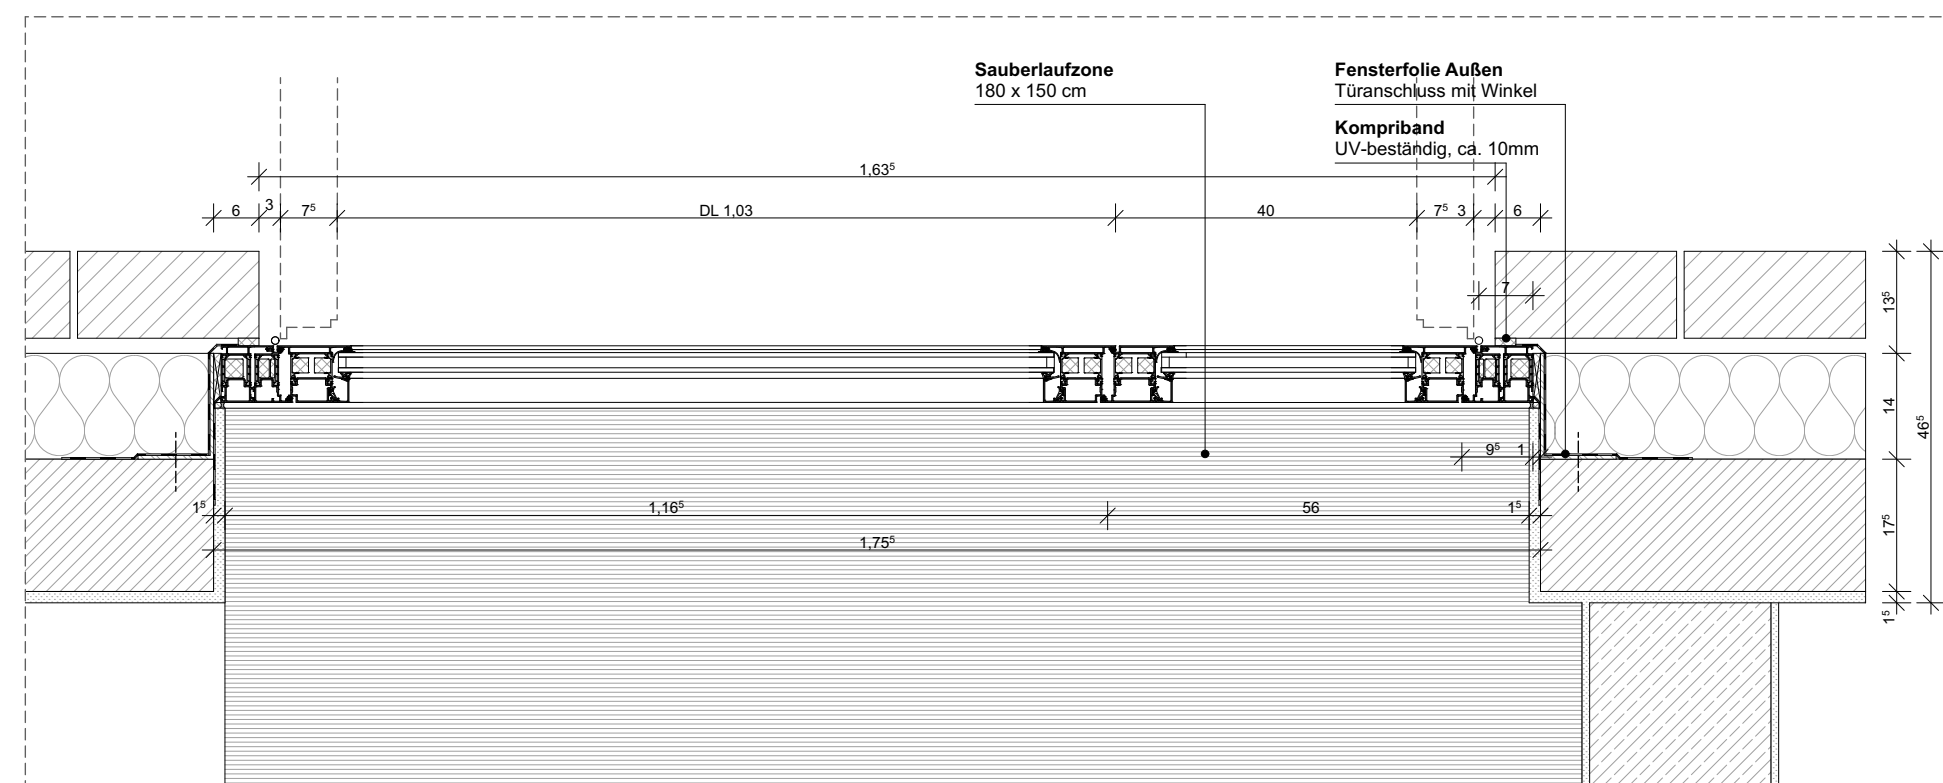
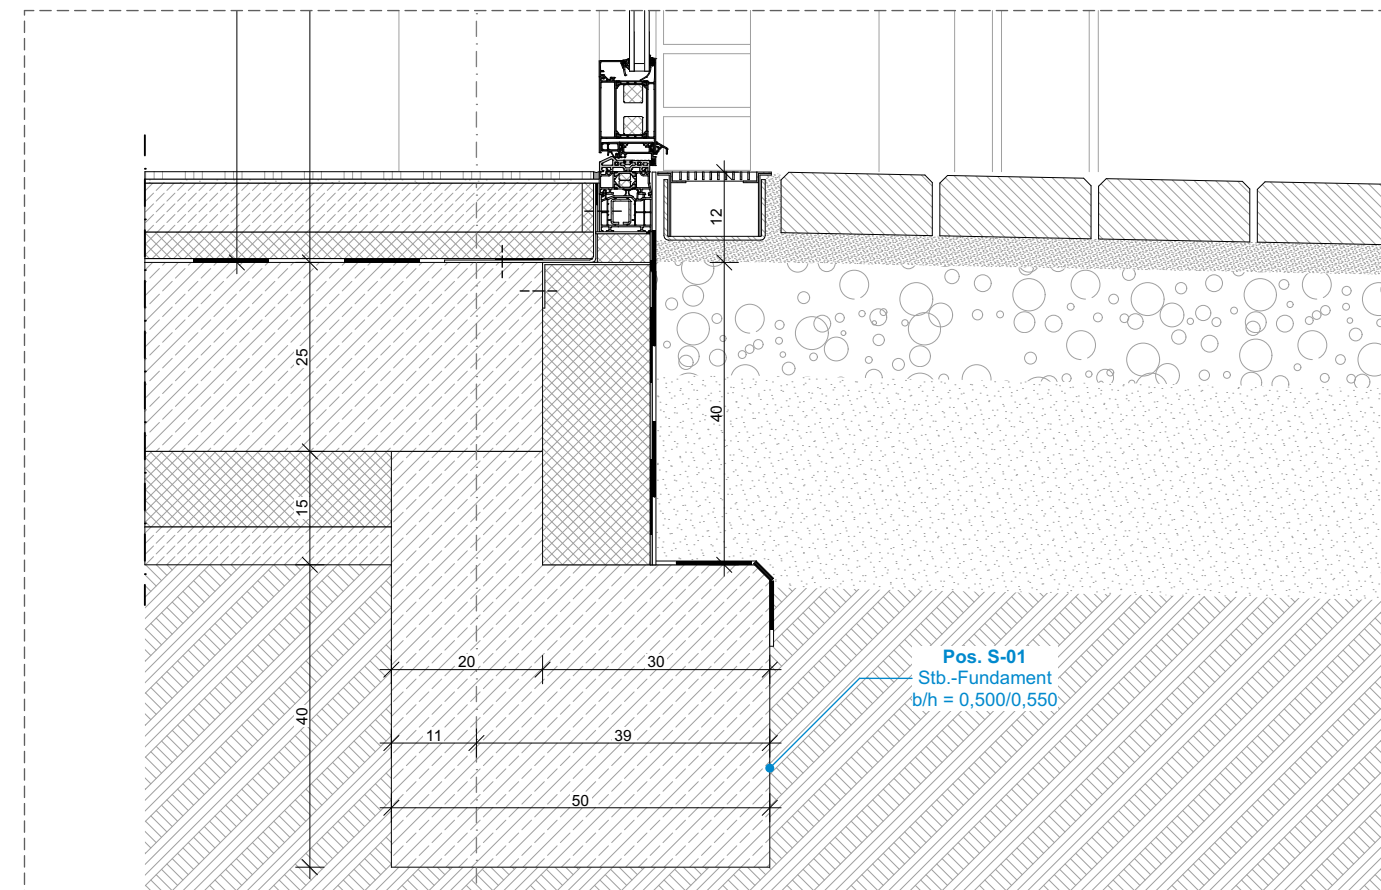
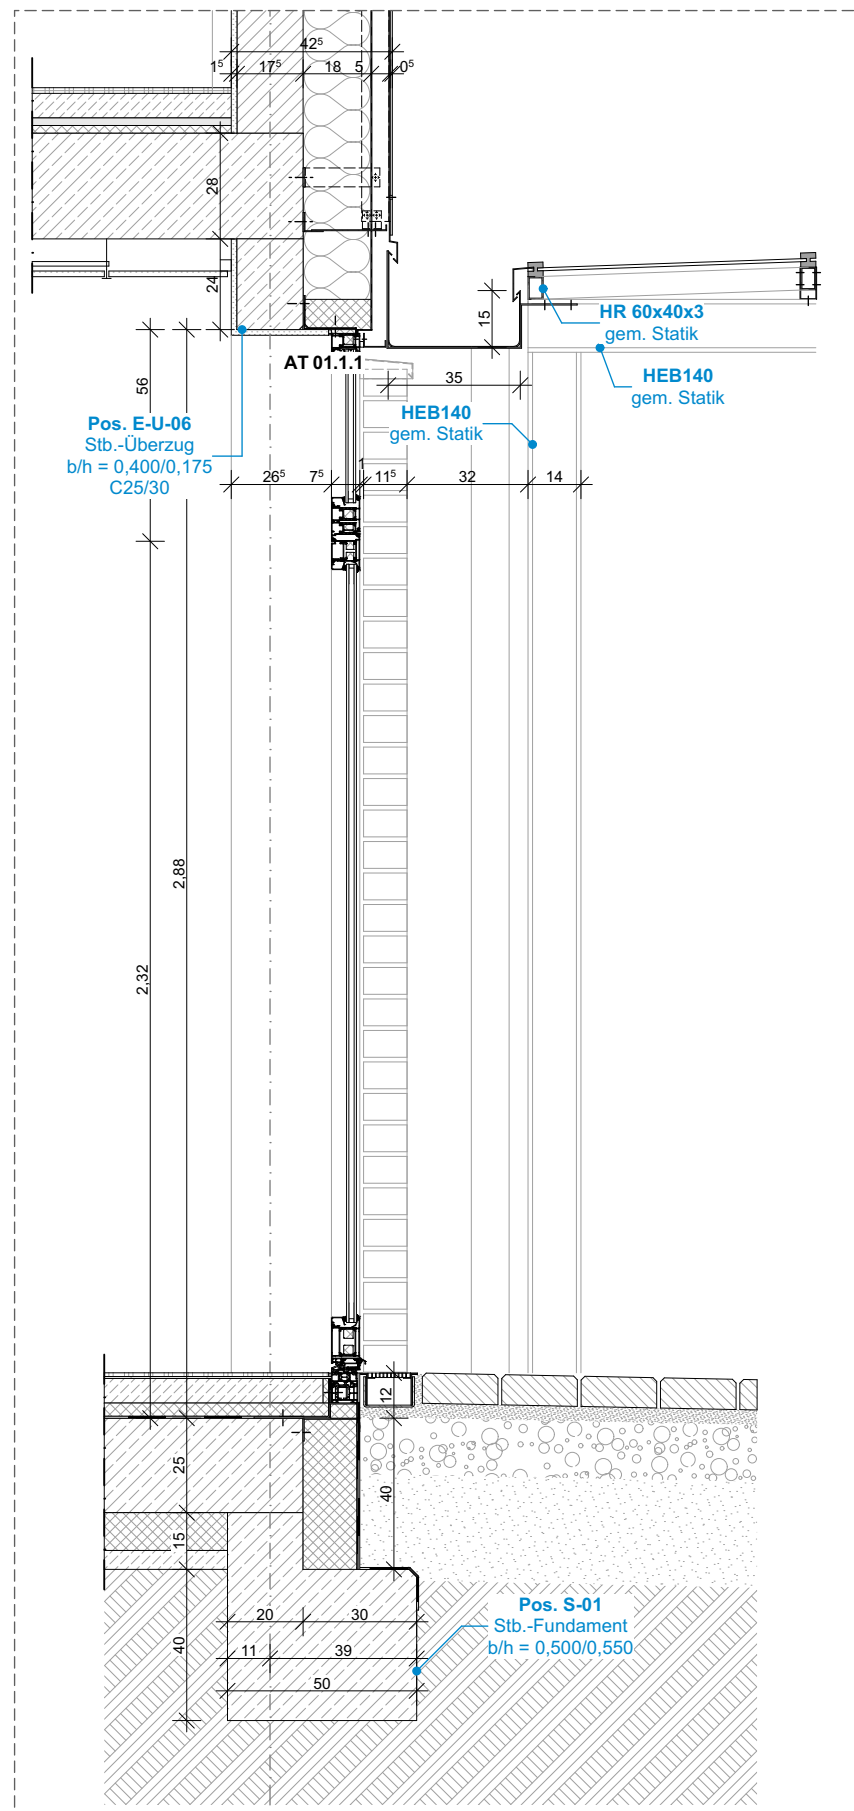
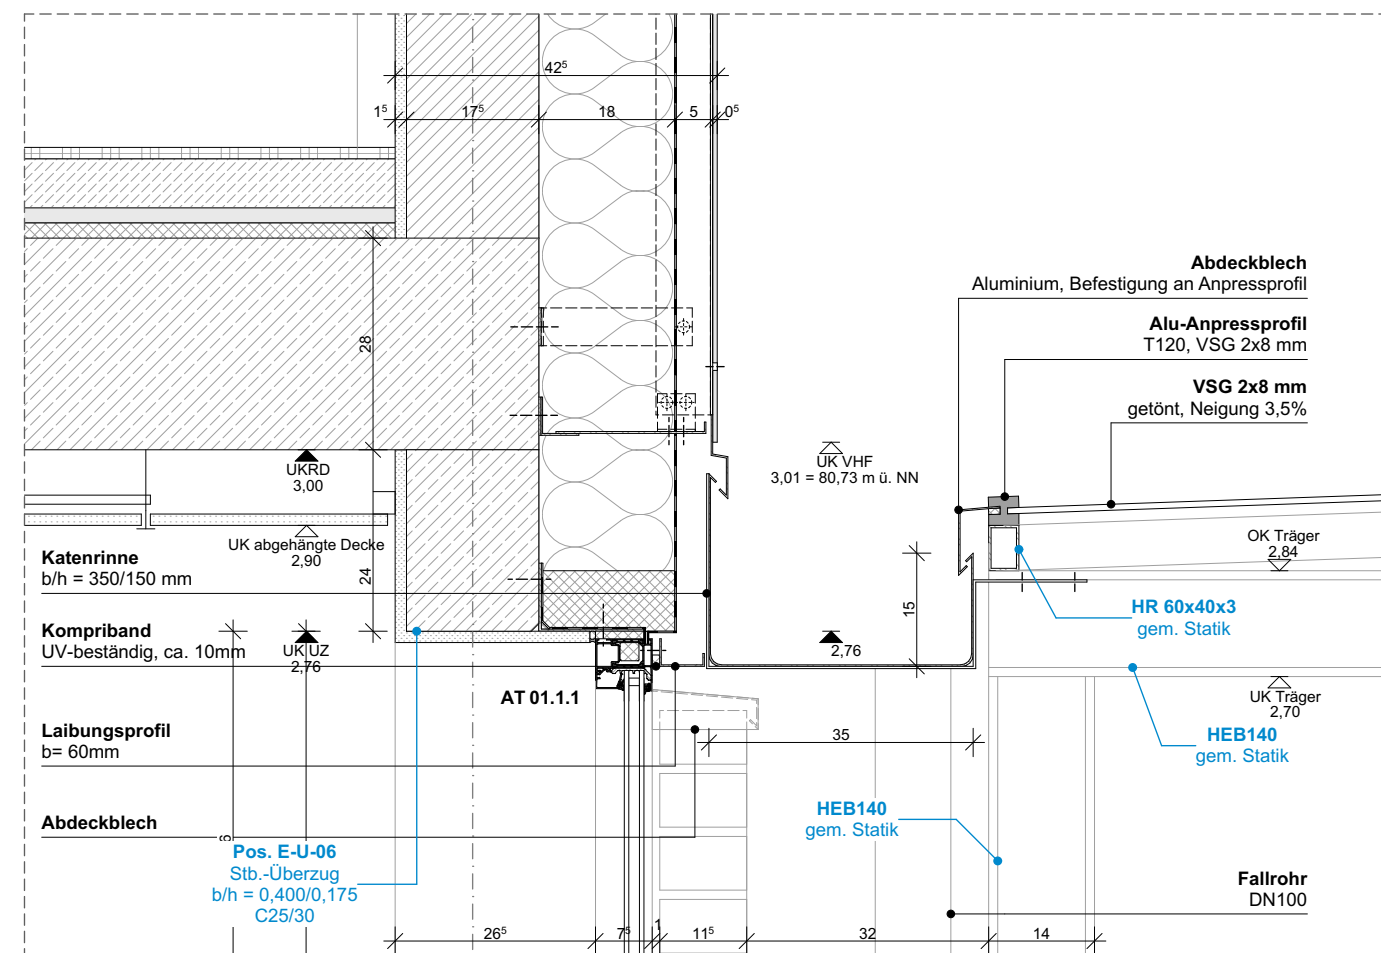


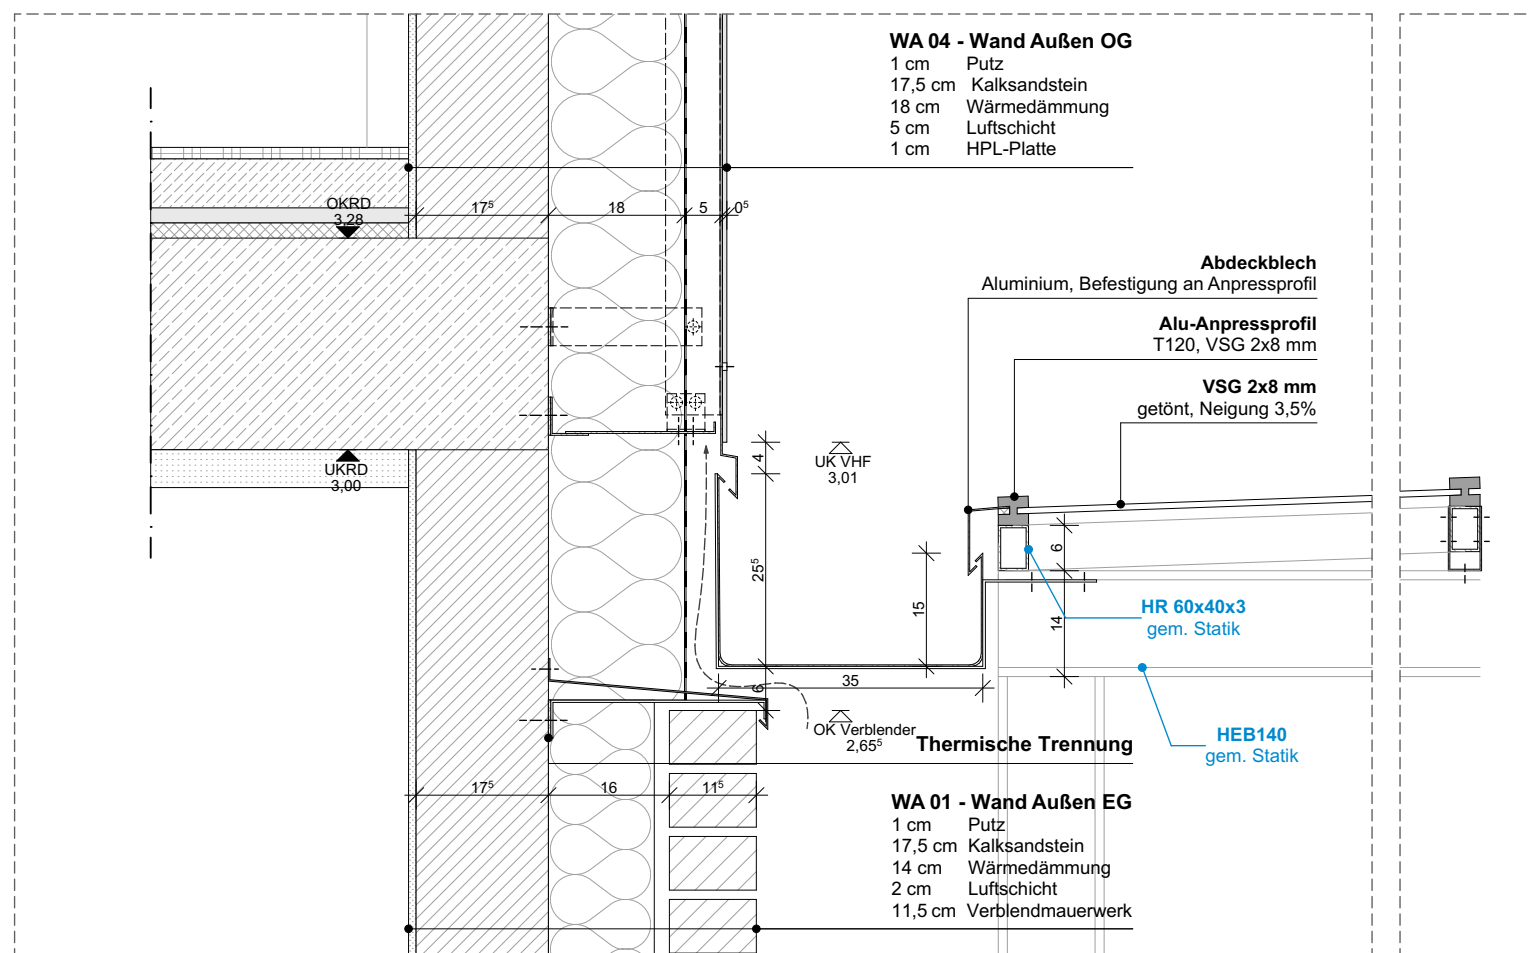


LEGENDE

 Stb. - Stahlbeton  Stb. - Stahlbeton nichttragend  Beton, unbewehrt  MW - Mauerwerk  TB - Trockenbau	 Dämmung, weich  Dämmung, hart	 Abbruch  Neubau  Hinweis: Änderung  Hinweis: in Klärung
--	---	---

 OKFF Oberkante Fertigfußboden  OKFF Oberkante Fertigfußboden  UK Unterkante  OKRD Oberkante Rohdecke  OKRD Oberkante Rohdecke  UKRD Unterkante Rohdecke  OKT OKKante Terrain / Gelände  Vermesserpunkt  BRH Brüstungshöhe Rohbau (Bezug OKRD)  UZ/ÜZ Unterzug/Überzug  FS Flachsturz  KASA Kalksandstein-Sturz  HK Heizkörper  RA Rauchabzugsöffnung  REV Revisionsöffnung	 WD Wanddurchbruch  WA Wandaussparung  WS Wandschlitze senkrecht  WW Wandschlitze waagrecht  KB Kernbohrung Wand  BD Bodendurchbruch  FBS Fußbodenschlitz  FBA Fußbodenaussparung  DD Deckendurchbruch  DA Deckenaussparung  DS Deckenschlitz  KB Kernbohrung Decke  FD Fundamentdurchbruch  FA Fundamentaussparung  FS Fundamentschlitz	 T x,xx T = Tür, Geschoss + If, Nr. Brandschutzanforderung  F x,xx F = Fenster, Geschoss + If, Nr. Brandschutzanforderung  SK x SK x Schallschutzklasse T / Fenster  D xx Detail D = Detail, laufende Nummer  Fußboden-Rutschfestigkeitsklassen Angaben zu Anforderungen an Rutschfestigkeit der Fußböden sind den Raumstempeln zu entnehmen.  Höhenangaben Angaben zu Tür-, Fenster-, Brüstungs- und allgemeine Öffnungshöhen sind als Rohbaumaße anzugeben.
--	--	---

WEITERE LEGENDEN SIEHE HAUPTPLÄNE			
A	Erste Ausgabe	13.05.2026	rw
INDEX	ÄNDERUNG	DATUM	KÜRZEL

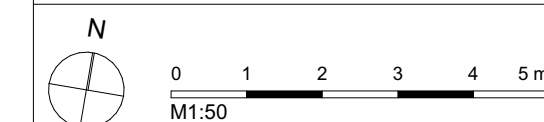

PROJEKT 24-008 Kläranlage WEB Umbau Betriebsgebäude u. Neubau Sozialgebäude Zum Stahlberg 2 38448 Wolfsburg	SG-AP-D-03 Eingang MAßSTAB 1:10, 1:20 LPH Ausführungsplanung DATUM 13.05.2026 BLATTGRÖßE DIN A2 GEZEICHNET rw GEPRÜFT
BAUHERR:IN WEB Wolfsburger Entwässerungsbetriebe Zum Stahlberg 2 38448 Wolfsburg TEL 05361-281201 MAIL WEB Wolfsburg, den	