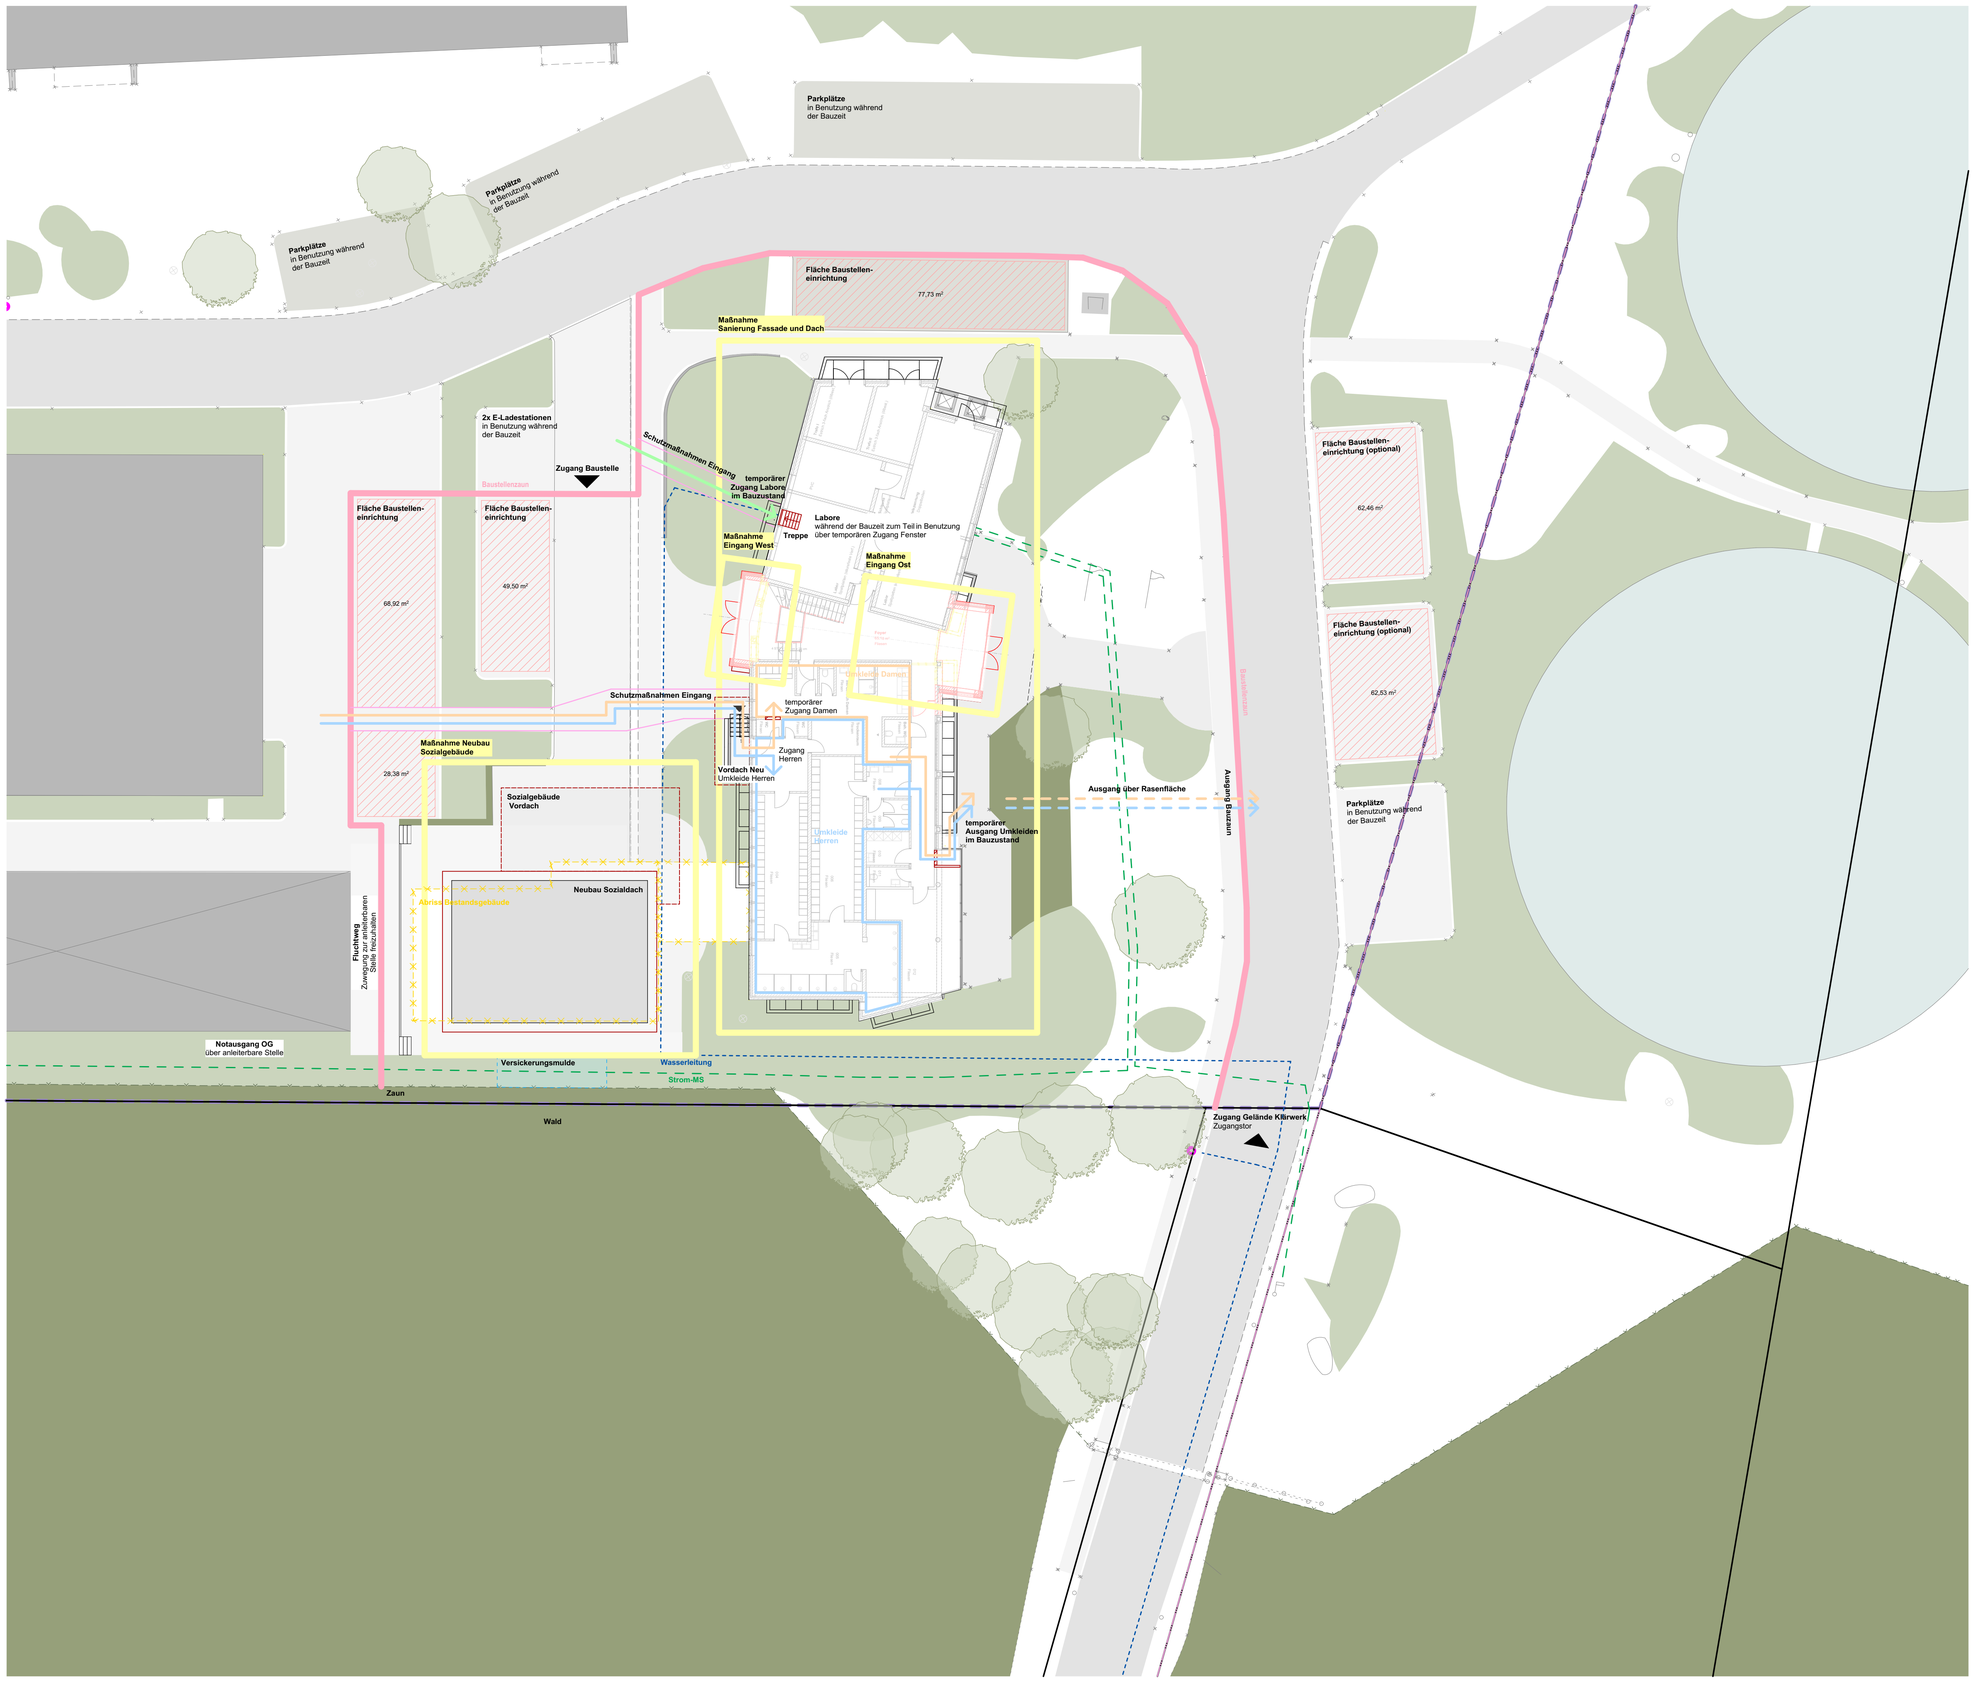


## LEGENDE

- Stb. - Stahlbeton
- Stb. - Stahlbeton nichttragend
- Beton, unbewehrt
- MW - Mauerwerk
- TB - Trockenbau
- Dämmung, weich
- Dämmung, hart
- Abbruch
- Neubau
- Hinweis: Änderung
- Hinweis: in Klärung

| | | | | | |
|---|---|---|---|---|---|
| x,xx | OKFF Oberkante Fertigfußboden | | WD Wanddurchbruch | Tx.xx / xx | T = Tür, Geschoss + lf. Nr. Brandschutzanforderung |
| | OKFF Oberkante Fertigfußboden | | WA Wandaussparung | | |
| | UK Unterkante | | WS Wandschlitz senkrecht | Fx.xx / xx | F = Fenster, Geschoss + lf. Nr. Brandschutzanforderung |
| x,xx | OKRD Oberkante Rohdecke | | WW Wandschlitz waagerecht | SK x | Schallschutzklasse Tür / Fenster |
| | OKRD Oberkante Rohdecke | | KB Kernbohrung Wand | | |
| | UKRD Unterkante Rohdecke | | BD Bodendurchbruch | D xx Detail | D = Detail, laufende Nummer |
| | OKT Oberkante Terrain / Gelände | | FBS Fußbodenschlitz | | |
| x,xx | Vermesserpunkt | | FBA Fußbodenaussparung | ! | Fußboden-Rutschfestigkeitsklassen<br>Angaben zu Anforderungen an Rutschfestigkeit der Fußböden sind den Raumstempeln zu entnehmen. |
| BRH | Brüstungshöhe Rohbau (Bezug OKRD) | | DD Deckendurchbruch | | |
| UZ/ÜZ | Unterzug/Überzug | | DA Deckenaussparung | | |
| FS | Flachsturz | | DS Deckenschlitz | | |
| KASA | Kalksandstein-Sturz | | KB Kernbohrung Decke | | |
| HK | Heizkörper | | FD Fundamentdurchbruch | ! | Höhenangaben<br>Angaben zu Tür-, Fenster-, Brüstungs- und allgemeine Öffnungshöhen sind als Rohbaumaße angegeben. |
| RA | Rauchabzugsöffnung | | FA Fundamentaussparung | | |
| REV | Revisionsöffnung | | FS Fundamentschlitz | | |

**WEITERE LEGENDEN SIEHE HAUPTPLÄNE**

VORABZUG

| INDEX | ÄNDERUNG | DATUM | KÜRZEL |
|---|---|---|---|

Dieses Projekt nebst Anlagen unterliegt dem Urheberrechtsgesetz in der derzeitigen Fassung und darf ohne Genehmigung des Entwurfsverfassers weder vervielfältigt noch ganz oder teilweise anderweitig verwendet werden oder Dritten zugänglich gemacht werden. Verwertungsrechte und Urheberrechte bleiben dem Entwurfsverfasser vorbehalten. Sämtliche Maße sind vom Unternehmenden eigenverantwortlich am Bau zu prüfen. Alle Werkpläne sind nur in Verbindung mit den gültigen Schal- und Bewehrungsplänen der Tragwerksplanung, sowie den Durchbruchsplänen der Fachplanung gültig und/oder den ergänzenden Angaben. Das ausführende Unternehmen ist verpflichtet, den:die Auftraggeber:in auf etwaige Unstimmigkeiten der Ausführungsunterlagen hinzuweisen (VOB, § 3.3).

N

0 1 2 3 4 5 m
M1:50

**INDEX VA**

**PROJEKT**

**24-008 Kläranlage WEB Umbau Betriebsgebäude u. Neubau Sozialgebäude**
Zum Stahlberg 2
38448 Wolfsburg

**AP-BE-00 Baustelleneinrichtungsplan**

| | | | |
|---|---|---|---|
| MAßSTAB | 1:200 | BLATTGRÖßE | DIN A1 |
| LPH | Ausführungsplanung | GEZEICHNET | rw |
| DATUM | 2060504 | GEPRÜFT | |

**BAUHERR:IN**

WEB
Wolfsburger Entwässerungsbetriebe
Zum Stahlberg 2
38448 Wolfsburg

TEL 05361-281201
MAIL
WEB

Wolfsburg, den