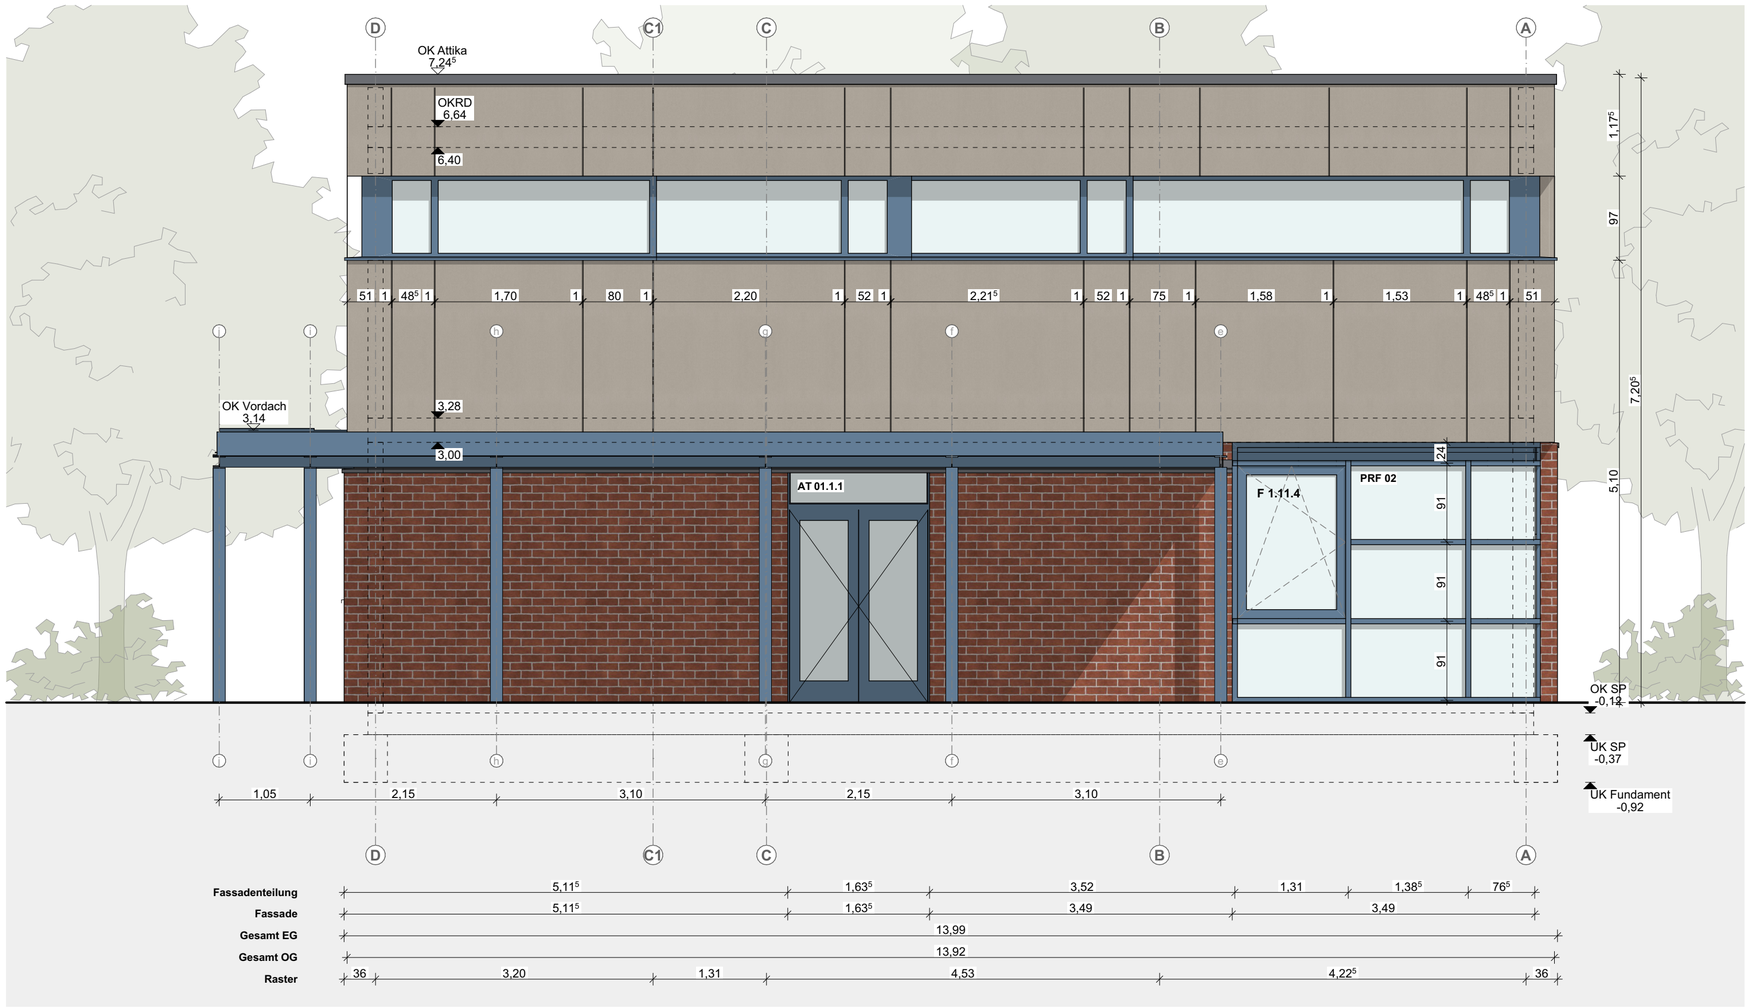

Ansicht Nord
M 1:50

Ansicht Ost
M 1:50

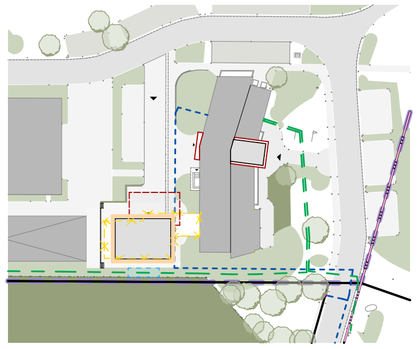

Übersichtsplan
M 1:1.000

LEGENDE

- Stb. - Stahlbeton
- Stb. - Stahlbeton nichttragend
- Beton, unbewehrt
- MW - Mauerwerk
- TB - Trockenbau
- Dämmung, weich
- Dämmung, hart
- Abbruch
- Neubau
- Hinweis: Änderung
- Hinweis: in Klärung

x,xx	OKFF Oberkante Fertigfußboden		WD Wanddurchbruch	Tx.xx / xx	T = Tür, Geschoss + lf. Nr. / Brandschutzanforderung
	OKFF Oberkante Fertigfußboden		WA Wandaussparung	Fx.xx / xx	F = Fenster, Geschoss + lf. Nr. / Brandschutzanforderung
	UK Unterkante		WS Wandschlitz senkrecht	SK x	Schallschutzklasse Tür / Fenster
x,xx	OKRD Oberkante Rohdecke		WW Wandschlitz waagerecht	D xx / Detail	D = Detail, laufende Nummer
	OKRD Oberkante Rohdecke		KB Kernbohrung Wand		
	UKRD Unterkante Rohdecke		BD Bodendurchbruch		
	OKT Oberkante Terrain / Gelände		FBS Fußbodenschlitz		
x,xx	Vermesserpunkt		FBA Fußbodenaussparung	!	Fußboden-Rutschfestigkeitsklassen: Angaben zu Anforderungen an Rutschfestigkeit der Fußböden sind den Raumstempeln zu entnehmen.
	BRH Brüstungshöhe Rohbau (Bezug OKRD)		DD Deckendurchbruch		
	UZ/ÜZ Unterzug/Überzug		DA Deckenaussparung		
	FS Flachsturz		DS Deckenschlitz		
	KASA Kalksandstein-Sturz		KB Kernbohrung Decke		
	HK Heizkörper		FD Fundamentdurchbruch	!	Höhenangaben: Angaben zu Tür-, Fenster-, Brüstungs- und allgemeine Öffnungshöhen sind als Rohbaumaße angegeben.
	RA Rauchabzugsöffnung		FA Fundamentaussparung		
	REV Revisionsöffnung		FS Fundamentschlitz		

WEITERE LEGENDEN SIEHE HAUPTPLÄNE

VORABZUG

INDEX	ÄNDERUNG	DATUM	KÜRZEL

Dieses Projekt nebst Anlagen unterliegt dem Urheberrechtsgesetz in der derzeitigen Fassung und darf ohne Genehmigung des Entwurfsverfassers weder vervielfältigt noch ganz oder teilweise anderweitig verwendet werden oder Dritten zugänglich gemacht werden. Verwertungsrechte und Urheberrechte bleiben dem Entwurfsverfasser vorbehalten. Sämtliche Maße sind vom Unternehmenden eigenverantwortlich am Bau zu prüfen. Alle Werkpläne sind nur in Verbindung mit den gültigen Schal- und Bewehrungsplänen der Tragwerksplanung, sowie den Durchbruchsplänen der Fachplanung gültig und/oder den ergänzenden Angaben. Das ausführende Unternehmen ist verpflichtet, den:die Auftraggeber:in auf etwaige Unstimmigkeiten der Ausführungsunterlagen hinzuweisen (VOB, § 3.3).

N

0 1 2 3 4 5 m
M1:50

INDEX VA

PROJEKT
24-008 Kläranlage WEB Umbau
Betriebsgebäude u. Neubau Sozialgebäude
Zum Stahlberg 2
38448 Wolfsburg

SG-AP-AN-02 Ansichten

MAßSTAB	1:50	BLATTGRÖßE	DIN A2
LPH	Ausführungsplanung	GEZEICHNET	rw
DATUM	20260109	GEPRÜFT	

BAUHERR:IN

WEB
Wolfsburger Entwässerungsbetriebe
Zum Stahlberg 2
38448 Wolfsburg

TEL 05361-281201
MAIL
WEB

Wolfsburg, den