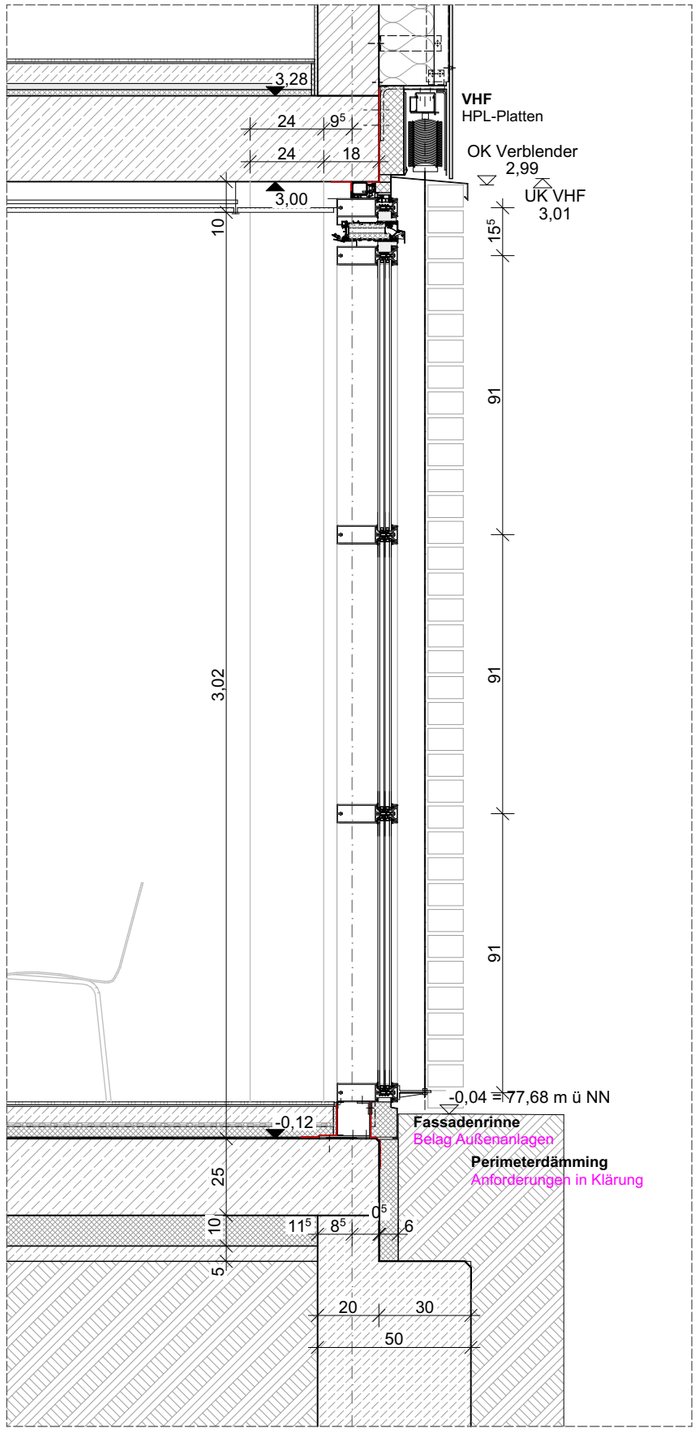

Fassadenschnitt EG
M 1:20

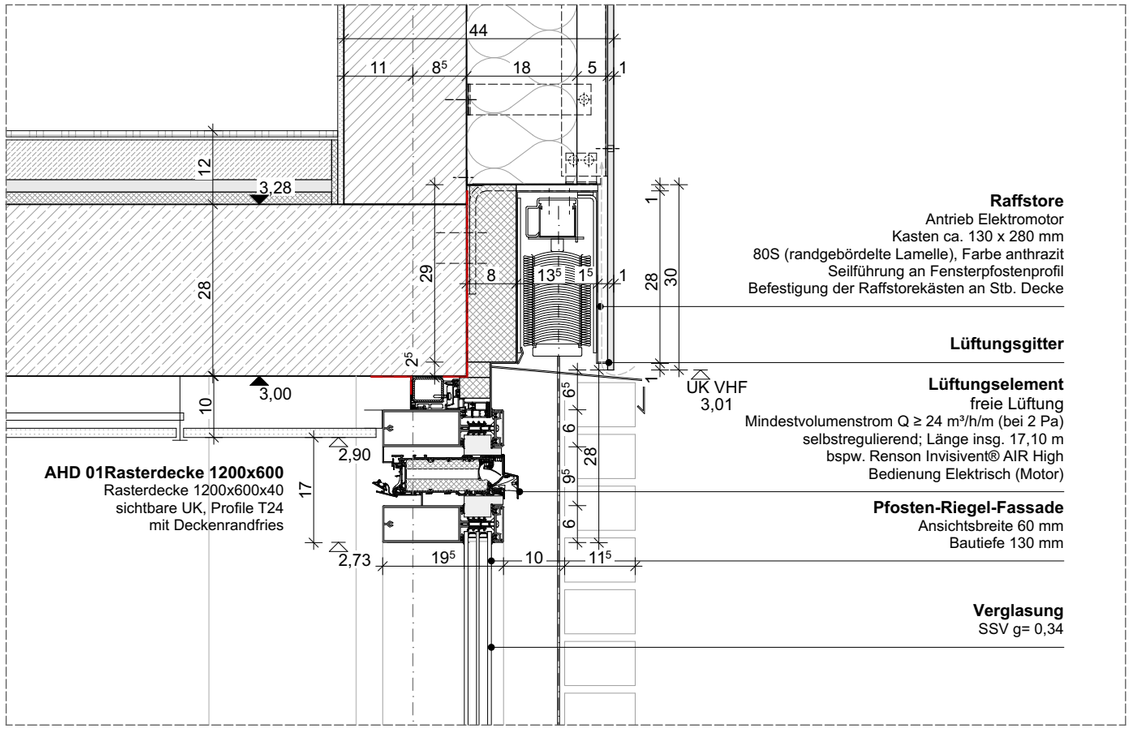

Detail oberer Anschluss Pfosten-Riegel-Fassade
M 1:10

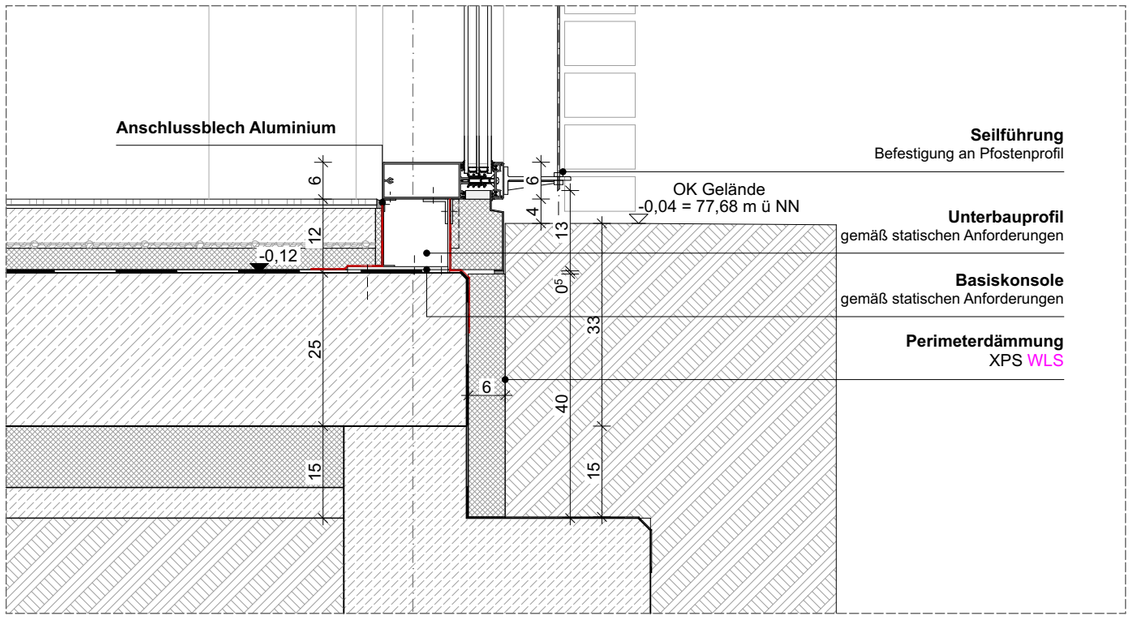

Detail unterer Anschluss Pfosten-Riegel-Fassade
M 1:10

Hinweis: Alle Maße sind an der Baustelle vom ausführenden Unternehmer eigenverantwortlich zu prüfen. Unklarheiten und Differenzen sind der Bauleitung sofort zu melden.

LEGENDE

- Stb. - Stahlbeton
- Beton, unbewehrt
- MW - Mauerwerk
- TB - Trockenbau
- Holz
- Bestand
- Abbruch
- Neubau
- Dämmung, hart
- Dämmung, weich
- ▽ OKFF Oberkante Fertigfußboden
- △ UK Unterkante
- ▼ OKRD Oberkante Rohdecke
- ▲ UKRD Unterkante Rohdecke
- BRH Brüstungshöhe Rohbau (Bezug OKRD)

VORABZUG

INDEX	ÄNDERUNG	DATUM	KÜRZEL

PROJEKT **24-008 Kläranlage WEB Umbau**
Betriebsgebäude u. Neubau Sozialgebäude
Zum Stahlberg 2
38448 Wolfsburg

SG-AP-D-02 Fensterfassade EG

MAßSTAB	1:20, 1:10	BLATTGRÖßE	DIN A3
LPH	Ausführungsplanung	INDEX	VA
DATUM	20251117	GEZEICHNET	rw

BAUHERR:IN
WEB
Wolfsburger Entwässerungsbetriebe
Zum Stahlberg 2
38448 Wolfsburg
TEL 05361-281201
MAIL
WEB

Freigabe