




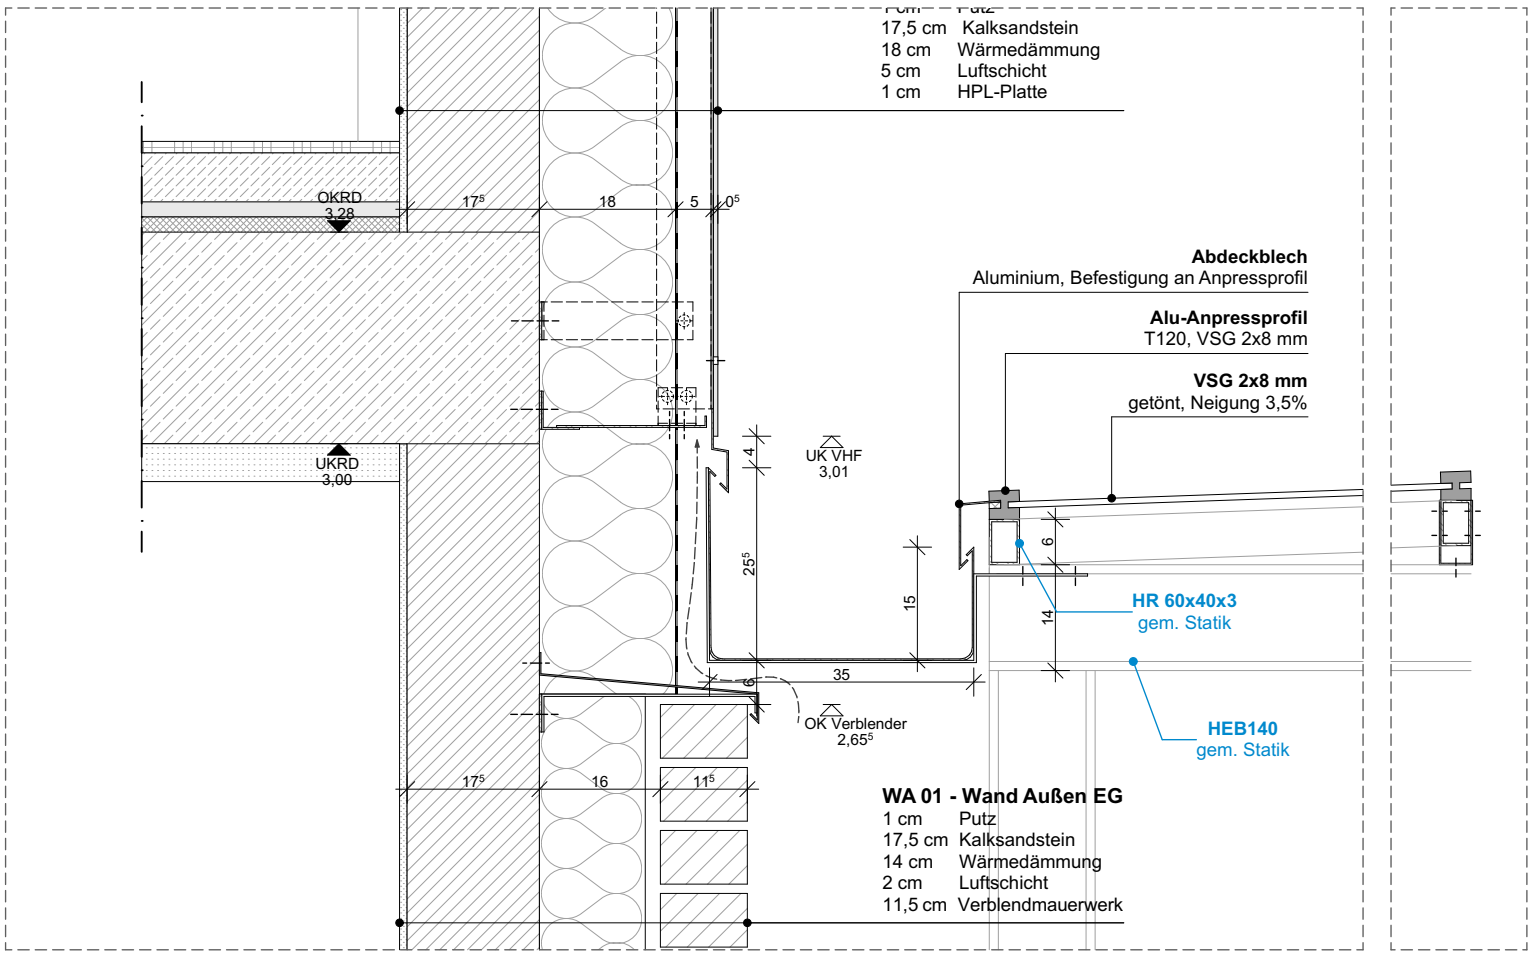


Detail Übergang Vordach
M 1:10

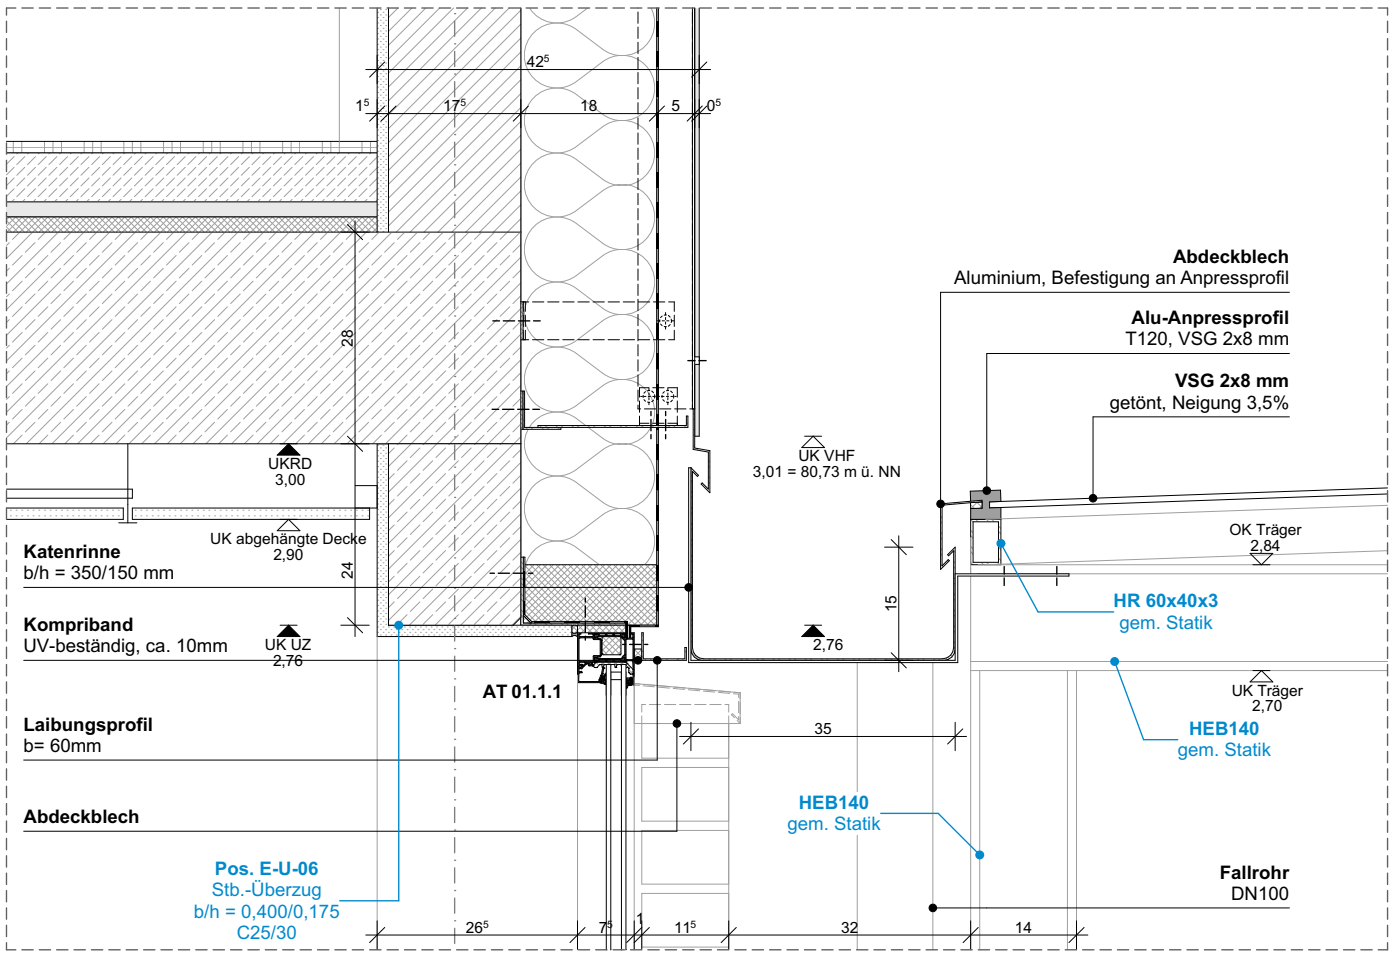


Detail Eingangstür Oben
M 1:10

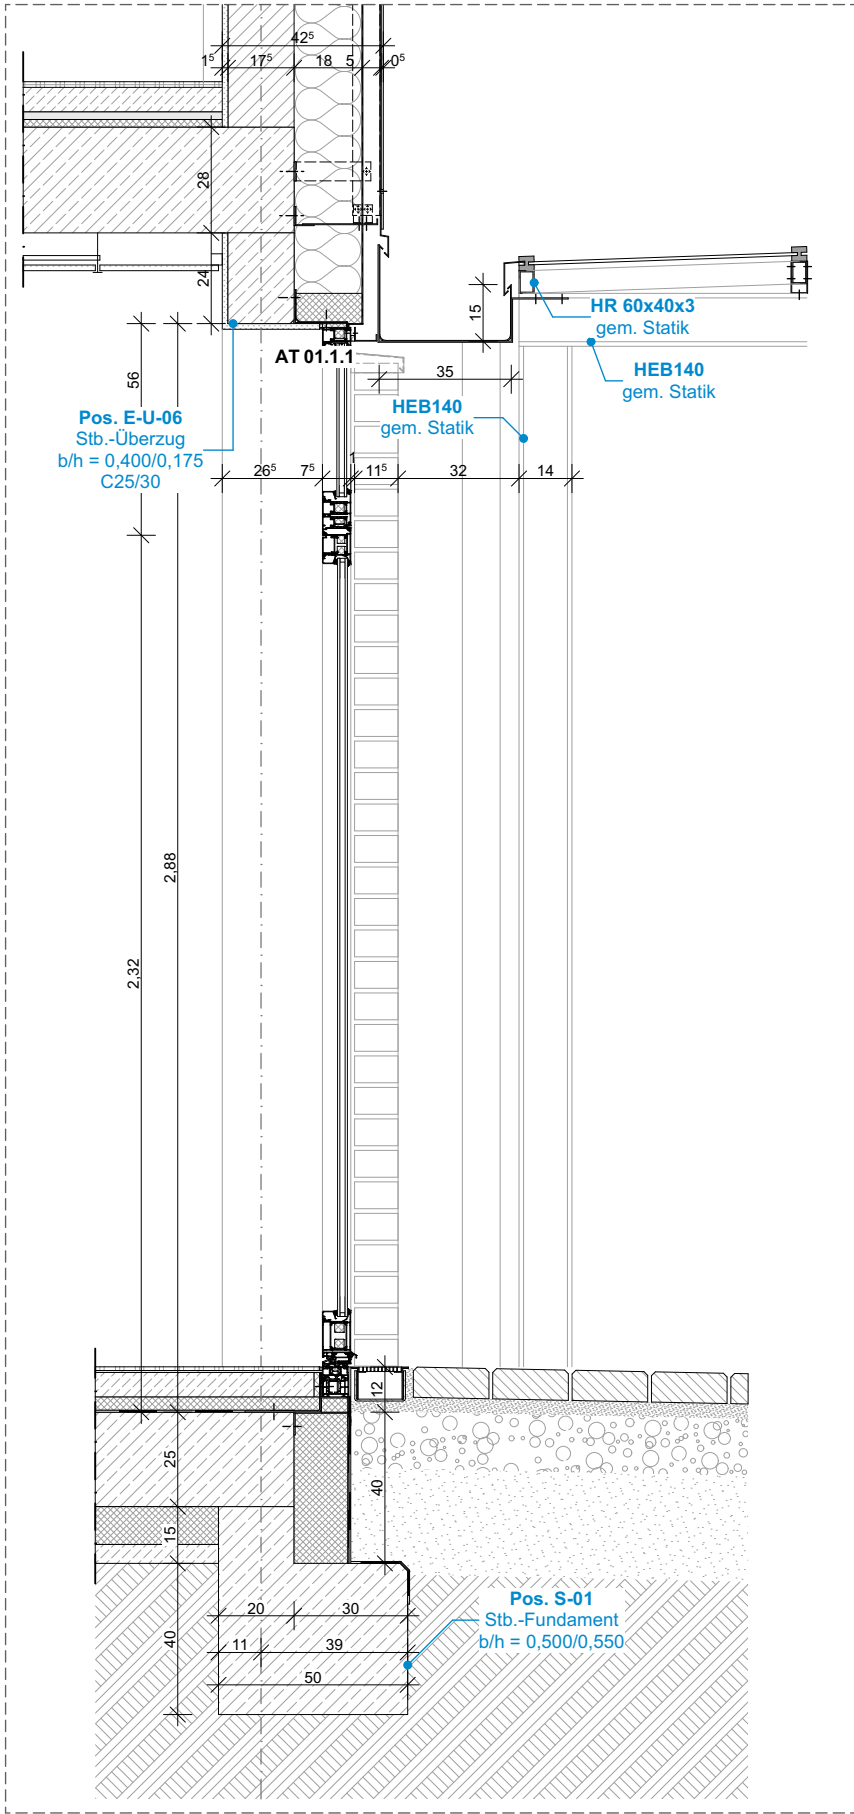

Detail Eingangstür
M 1:10

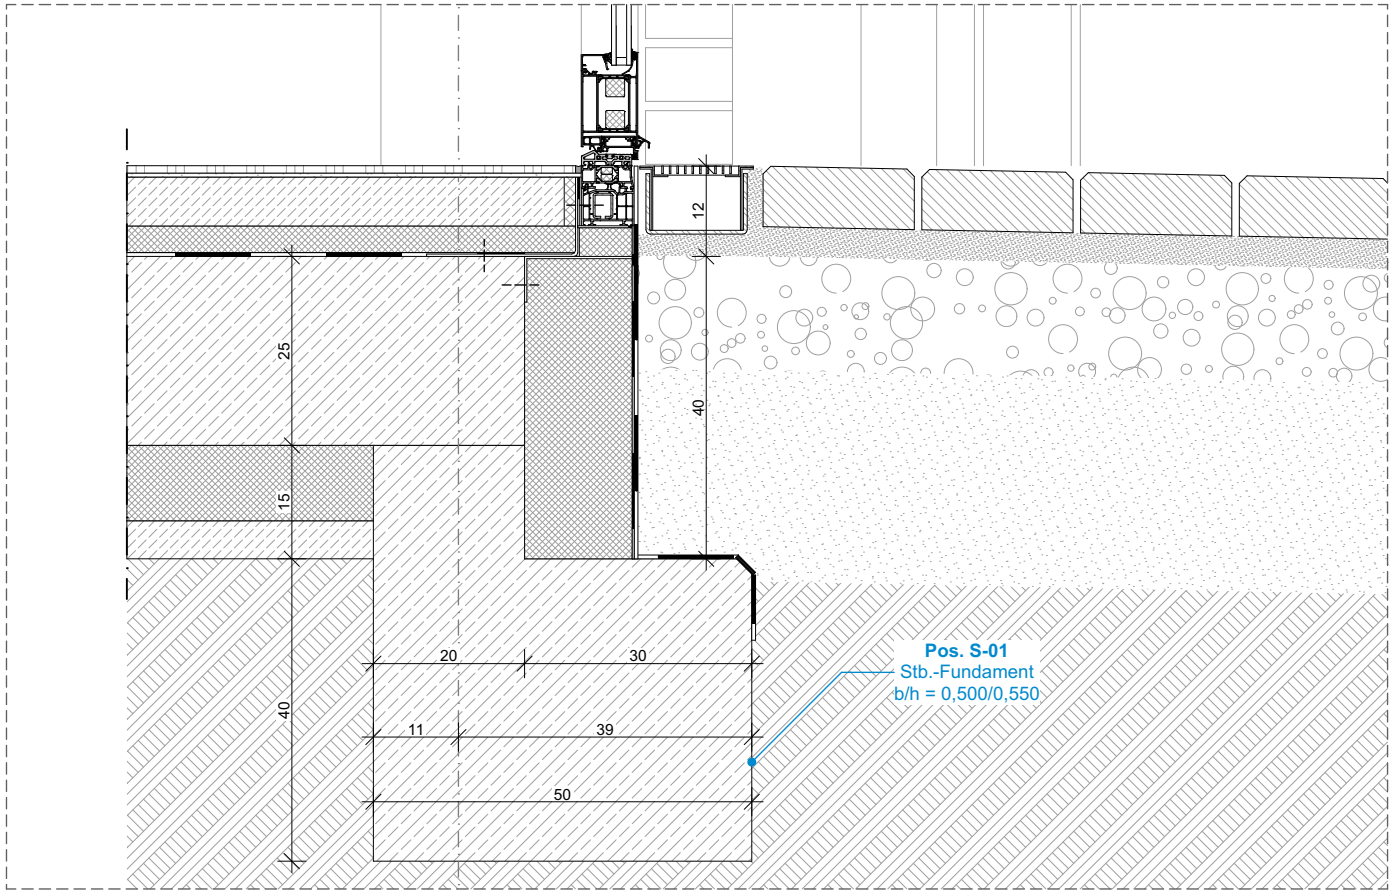

Detail Eingangstür Unten
M 1:10

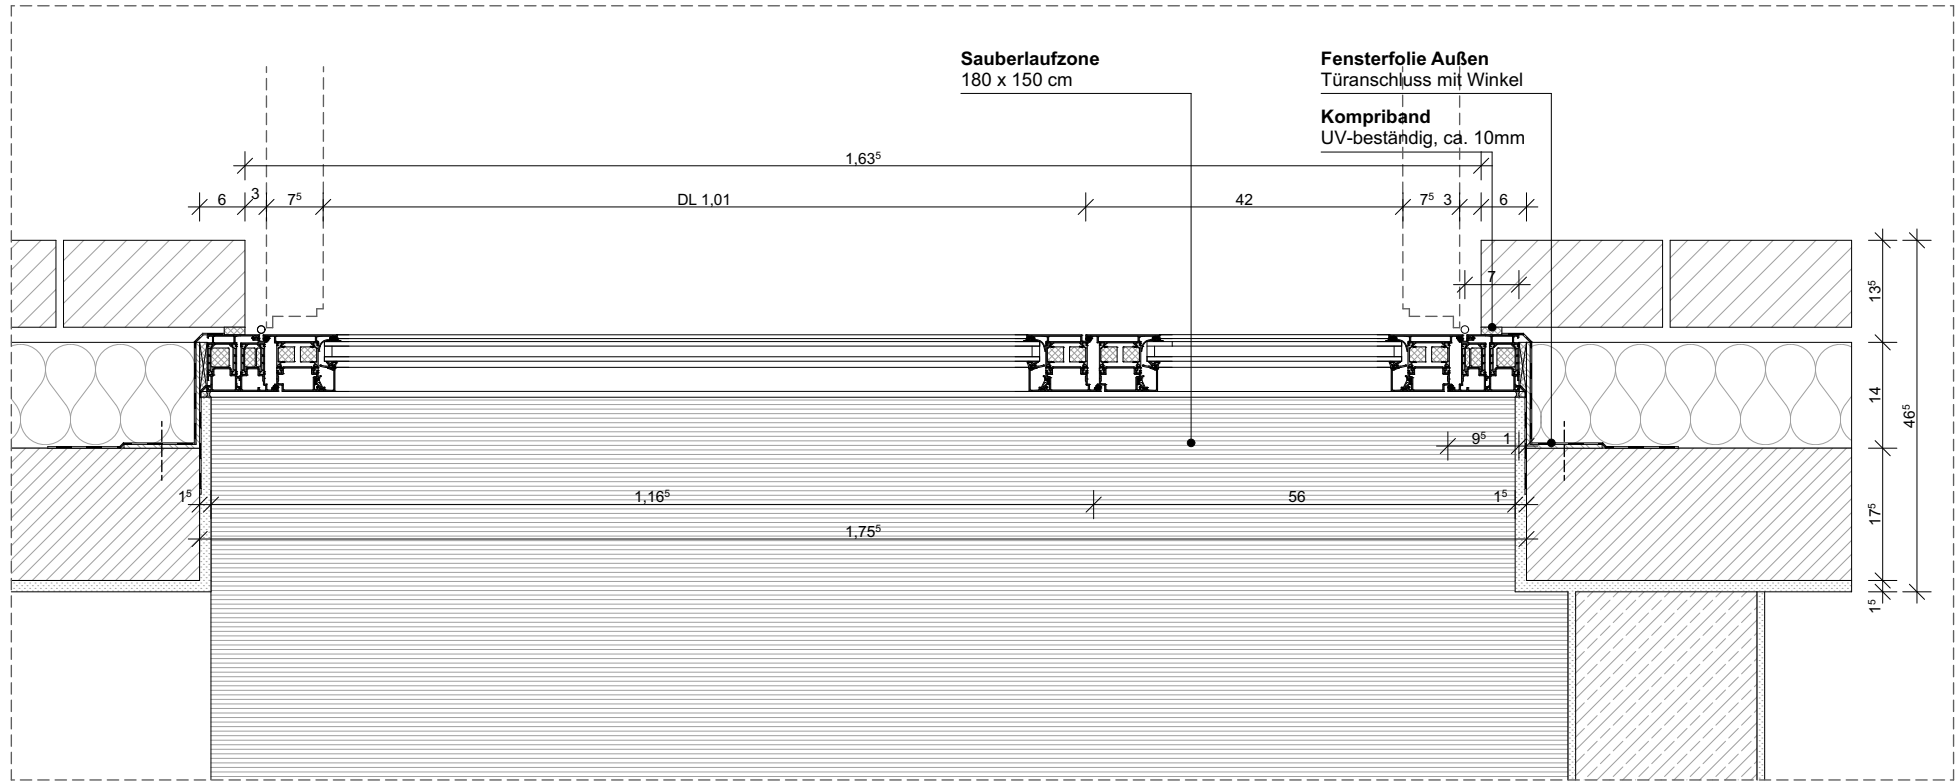

Detail Horizontal
M 1:10

LEGENDE

	Stb. - Stahlbeton		Dämmung, weich		Abbruch
	Stb. - Stahlbeton nichttragend		Dämmung, hart		Neubau
	Beton, unbewehrt				
	MW - Mauerwerk				
	TB - Trockenbau				
					Hinweis: Änderung
					Hinweis: in Klärung
	OKFF Oberkante Fertigfußboden		WD Wanddurchbruch		T = Tür, Geschoss + lf. Nr. Brandschutzanforderung
	UK Unterkannte		WA Wandaussparung		F = Fenster, Geschoss + lf. Nr. Brandschutzanforderung
	OKRD Oberkante Rohdecke		WS Wandschiltz senkrecht		SK x Schallschutzklasse Tür / Fenster
	OKRD Oberkante Rohdecke		WW Wandschiltz waagrecht		D = Detail, laufende Nummer
	UKRD Unterkannte Rohdecke		KB Kernbohrung Wand		
	OKT Oberkannte Terrain / Gelände		BD Bodendurchbruch		
	Vermesserpunkt		FBS Fußbodenschiltz		
	BRH Brüstungshöhe Rohbau (Bezug OKRD)		FBA Fußbodenaussparung		
	UZ/ÜZ Unterzug/Überzug		DD Deckendurchbruch		Fußboden- Rutschfestigkeitsklassen Angaben zu Anforderungen an Rutschfestigkeit der Fußböden sind den Raumstempeln zu entnehmen.
	FS Flachsturz		DA Deckenaussparung		Höhenangaben Angaben zu Tür-, Fenster-, Brüstungs- und allgemeine Öffnungshöhen sind als Rohbaumaße angegeben.
	KASA Kalksandstein-Sturz		DS Deckenschiltz		
	HK Heizkörper		KB Kernbohrung Decke		
	RA Rauchabzugsöffnung		FD Fundamentdurchbruch		
	REV Revisionsöffnung		FA Fundamentaussparung		
			FS Fundamentschiltz		

WEITERE LEGENDEN SIEHE HAUPTPLÄNE

INDEX	ÄNDERUNG	DATUM	KÜRZEL
-------	----------	-------	--------

Dieses Projekt nebst Anlagen unterliegt dem Urheberrechtsgesetz in der derzeitigen Fassung und darf ohne Genehmigung des Entwurfsverfassers weder vervielfältigt noch ganz oder teilweise anderweitig verwendet werden oder Dritten zugänglich gemacht werden. Verwertungsrechte und Urheberrechte bleiben dem Entwurfsverfasser vorbehalten. Sämtliche Maße sind vom Unternehmenden eigenverantwortlich am Bau zu prüfen. Alle Werkpläne sind nur in Verbindung mit den gültigen Schal- und Bewehrungsplänen der Tragwerksplanung, sowie den Durchbruchplänen der Fachplanung gültig und/oder den ergänzenden Angaben. Das ausführende Unternehmen ist verpflichtet, den:die Auftraggeber:in auf etwaige Unstimmigkeiten der Ausführungsunterlagen hinzuweisen (VOB, § 3.3).



PROJEKT	SG-AP-D-03 Eingang
24-008 Kläranlage WEB Umbau Betriebsgebäude u. Neubau Sozialgebäude Zum Stahlberg 2 38448 Wolfsburg	MASSTAB 1:10, 1:20 LPH Ausführungsplanung DATUM 20251217
	BLATTGRÖßE DIN A2 GEZEICHNET rw GEPRÜFT

BAUHERR:IN	
WEB Wolfsburger Entwässerungsbetriebe Zum Stahlberg 2 38448 Wolfsburg	
TEL 05361-281201 MAIL WEB	
Wolfsburg, den	