


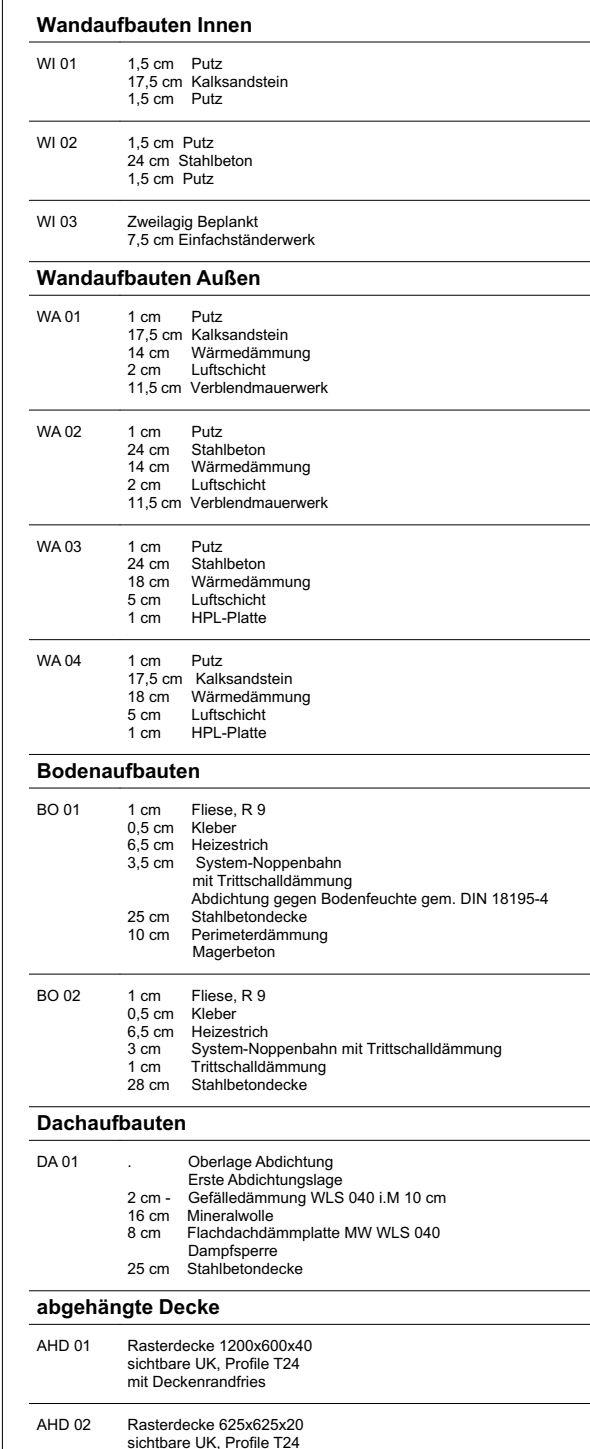

	Stb. - Stahlbeton
	Stb. - Stahlbeton nichttragend
	Beton, unbewehrt
	MW - Mauerwerk
	TB - Trockenbau

 Dämmung, weich

 Dämmung, hart



Abbruch

Neubau


 Hinweis: Änderung

Hinweis: in Klärung

	OKFF Oberkante Fertigfußboden		WD Wanddurchbruch		T = Tür, Geschoss + If. Nr.
	OKFF Oberkante Fertigfußboden		Wandaussparung		F = Fenster, Geschoss + If. Nr.
	UK Unterkante		Wandschilz senkrecht		Brandschutzanforderung
	OKRD Oberkante Rohdecke		Wandschilz waagrecht		F = Fenster, Geschoss + If. Nr.
	OKRD Oberkante Rohdecke		Kernbohrung Wand		Brandschutzanforderung
	UKRD Unterkante Rohdecke		Bodendurchbruch		Schallschutzklasse Tür / Fenster
	OKT Oberkante Terrain / Gelände		Fußbodenschilz		D = Detail, laufende Nummer
	Vermessungspunkt		Fußbodenaussparung		<u>Fußboden- Rutschfestigkeitsklassen</u>
	Brüstungshöhe Rohbau (Bezug OKRD)		Deckendurchbruch		Angaben zu Anforderung Rutschfestigkeit der Fußbö- den sind den Raumsteplern zu entnehmen.
	Unterzug/Überzug		Deckenaussparung		<u>Höhenangaben</u>
	Flachsturz		Deckenschilz		Angaben zu Tür-, Fenster- Brüstungs- und allgemeine Öffnungshöhen sind als Brüstungs- anzuwenden
	Kalksandstein-Sturz		Kernbohrung Decke		
	Heizkörper		Fundamentdurchbruch		
	Rauchabzugsöffnung		Fundamentaussparung		
	Revisionsöffnung		Fundamentschilz		

		VORABZUG		
INDEX	ÄNDERUNG		DATUM	KÜRZEL

Dieses Projekt nebst Anlage unterliegt dem Urheberrechtsgesetz in der derzeitigen Fassung und darf ohne Genehmigung des Entwurfsverfassers weder vervielfältigt noch ganz oder teilweise anderweitig verwendet werden oder Dritten zugänglich gemacht werden. Verwertungsrechte und Urheberrechte bleiben dem Entwurfsverfasser vorbehalten. Sämtliche Maße sind vom Unternehmen eigenverantwortlich am Bau zu prüfen. Alle Werkpläne sind nur in Verbindung mit den gültigen Schal- und Bewehrungsplänen der Tragwerksplanung, sowie den Durchbruchplänen der Fachplanung gültig und/oder den ergänzenden Angaben. Das ausführende Unternehmen ist verpflichtet, den/die Auftraggeber/in auf etwaige Unstimmigkeiten der Ausführungsunterlagen hinzuweisen (VOB § 3.3).

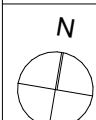

M1:50

INDEX VA

24-008 Kläranlage WEB Umbau
Betriebsgebäude u. Neubau Sozialgebäude
 Zum Stahlberg 2
 38448 Wolfsburg

MAßSTAB	1:50	BLATTGRÖßE	DIN A
LPH	Ausführungsplanung	GEZEICHNET	rw
DATUM	21.05.2026	GEPRÜFT	

WEB
Wolfsburger Entwässerungsbetriebe
Zum Stahlberg 2
38448 Wolfsburg

TEL 05361-281201
MAIL
WEB

Wolfsburg, den