


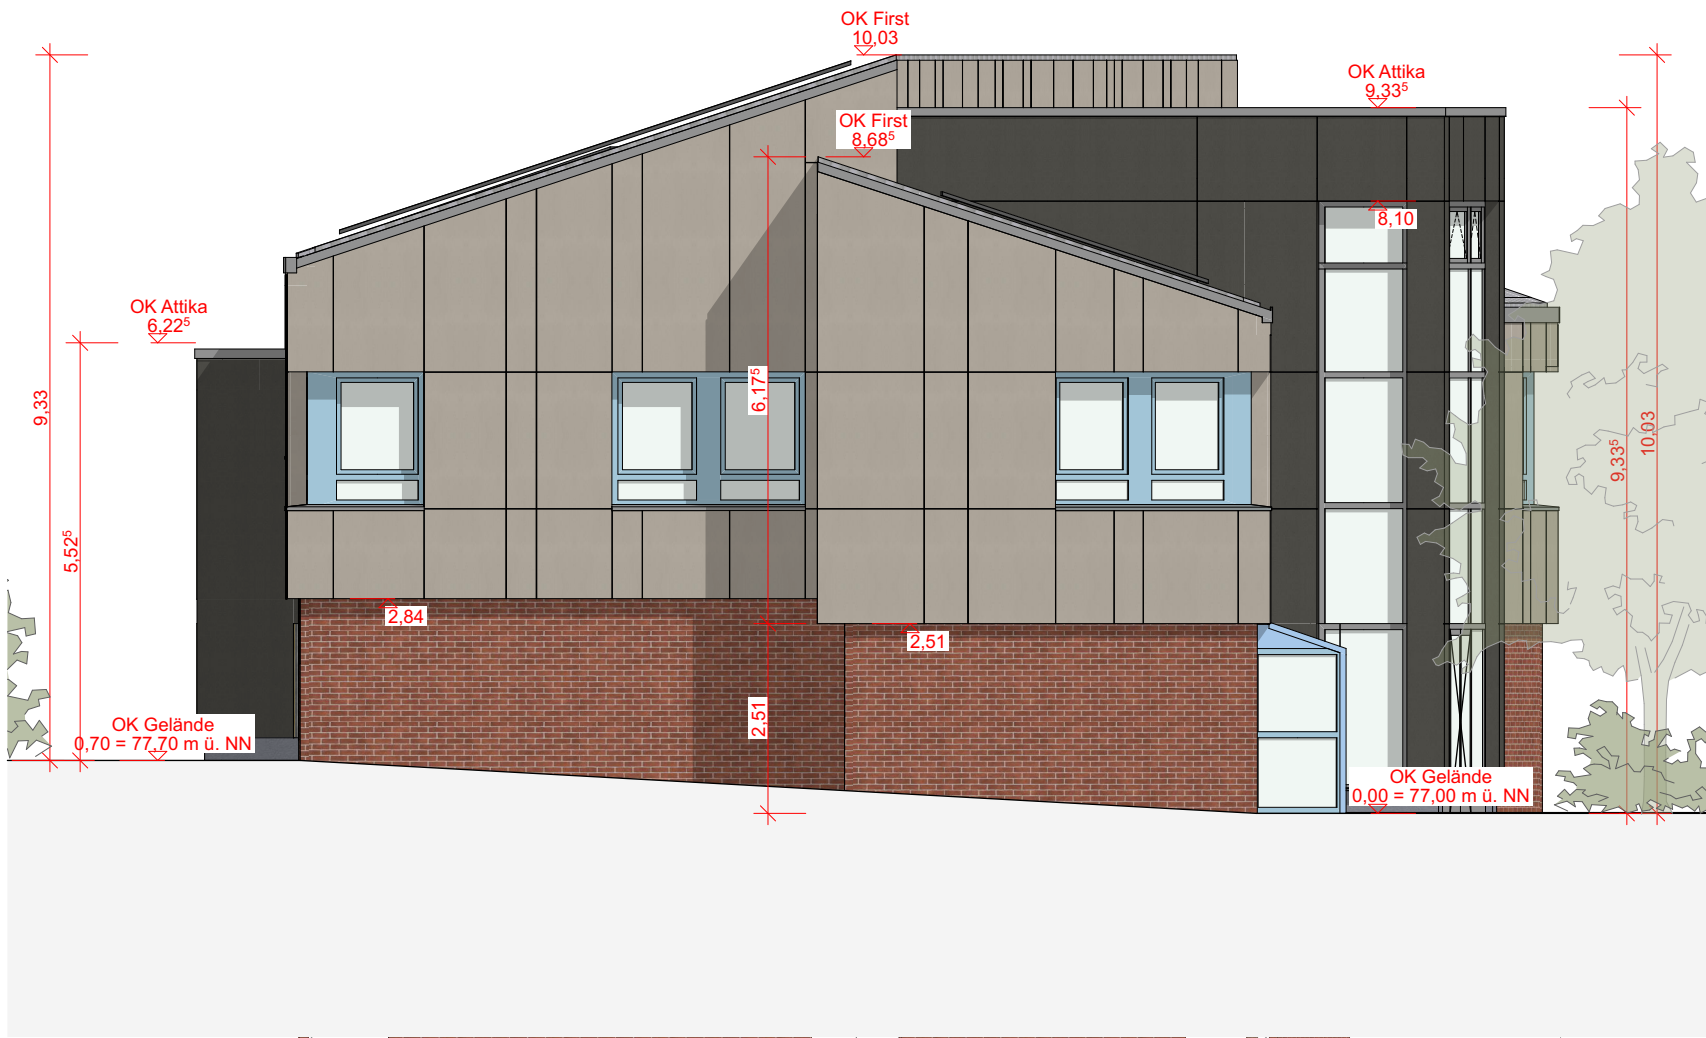


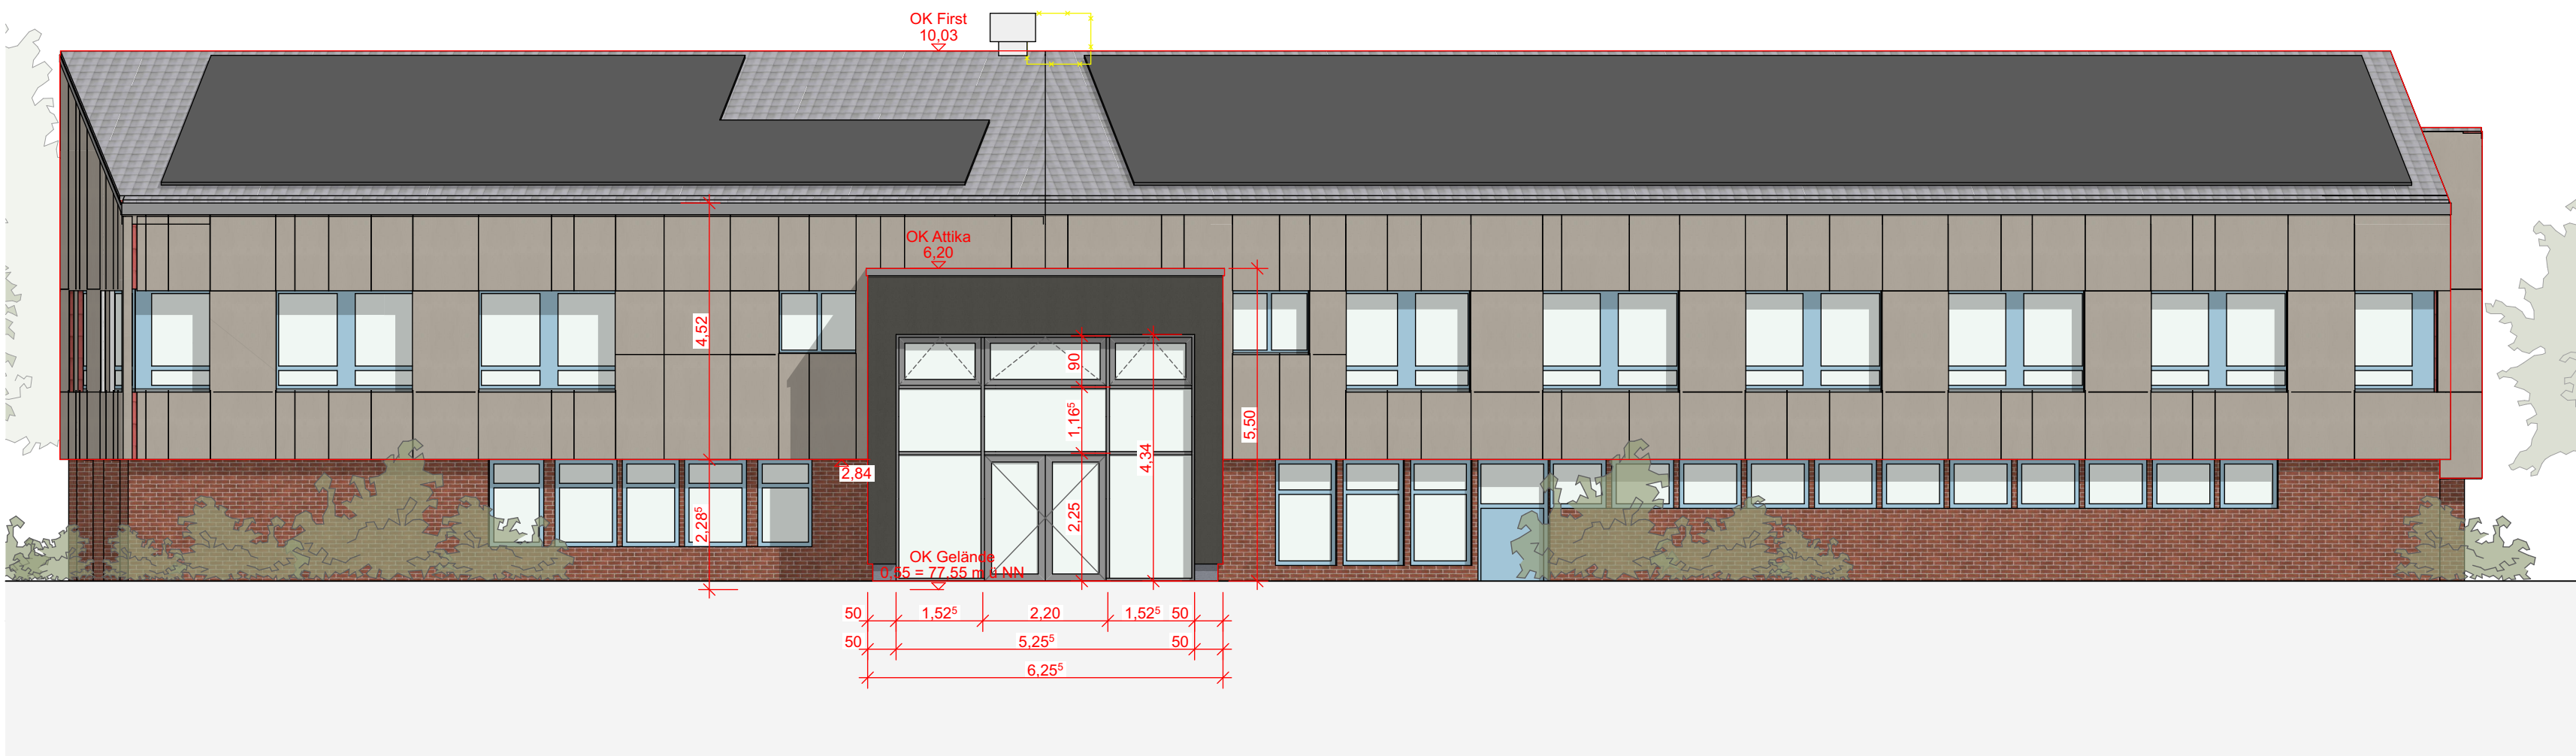



Ansicht Süd  
M 1:100

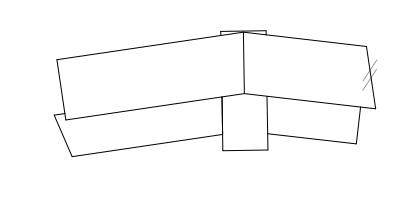



Ansicht Nord  
M 1:100

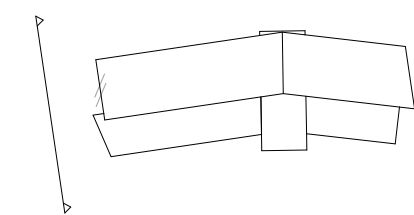

Ansicht West Eingangsbereich  
M 1:100

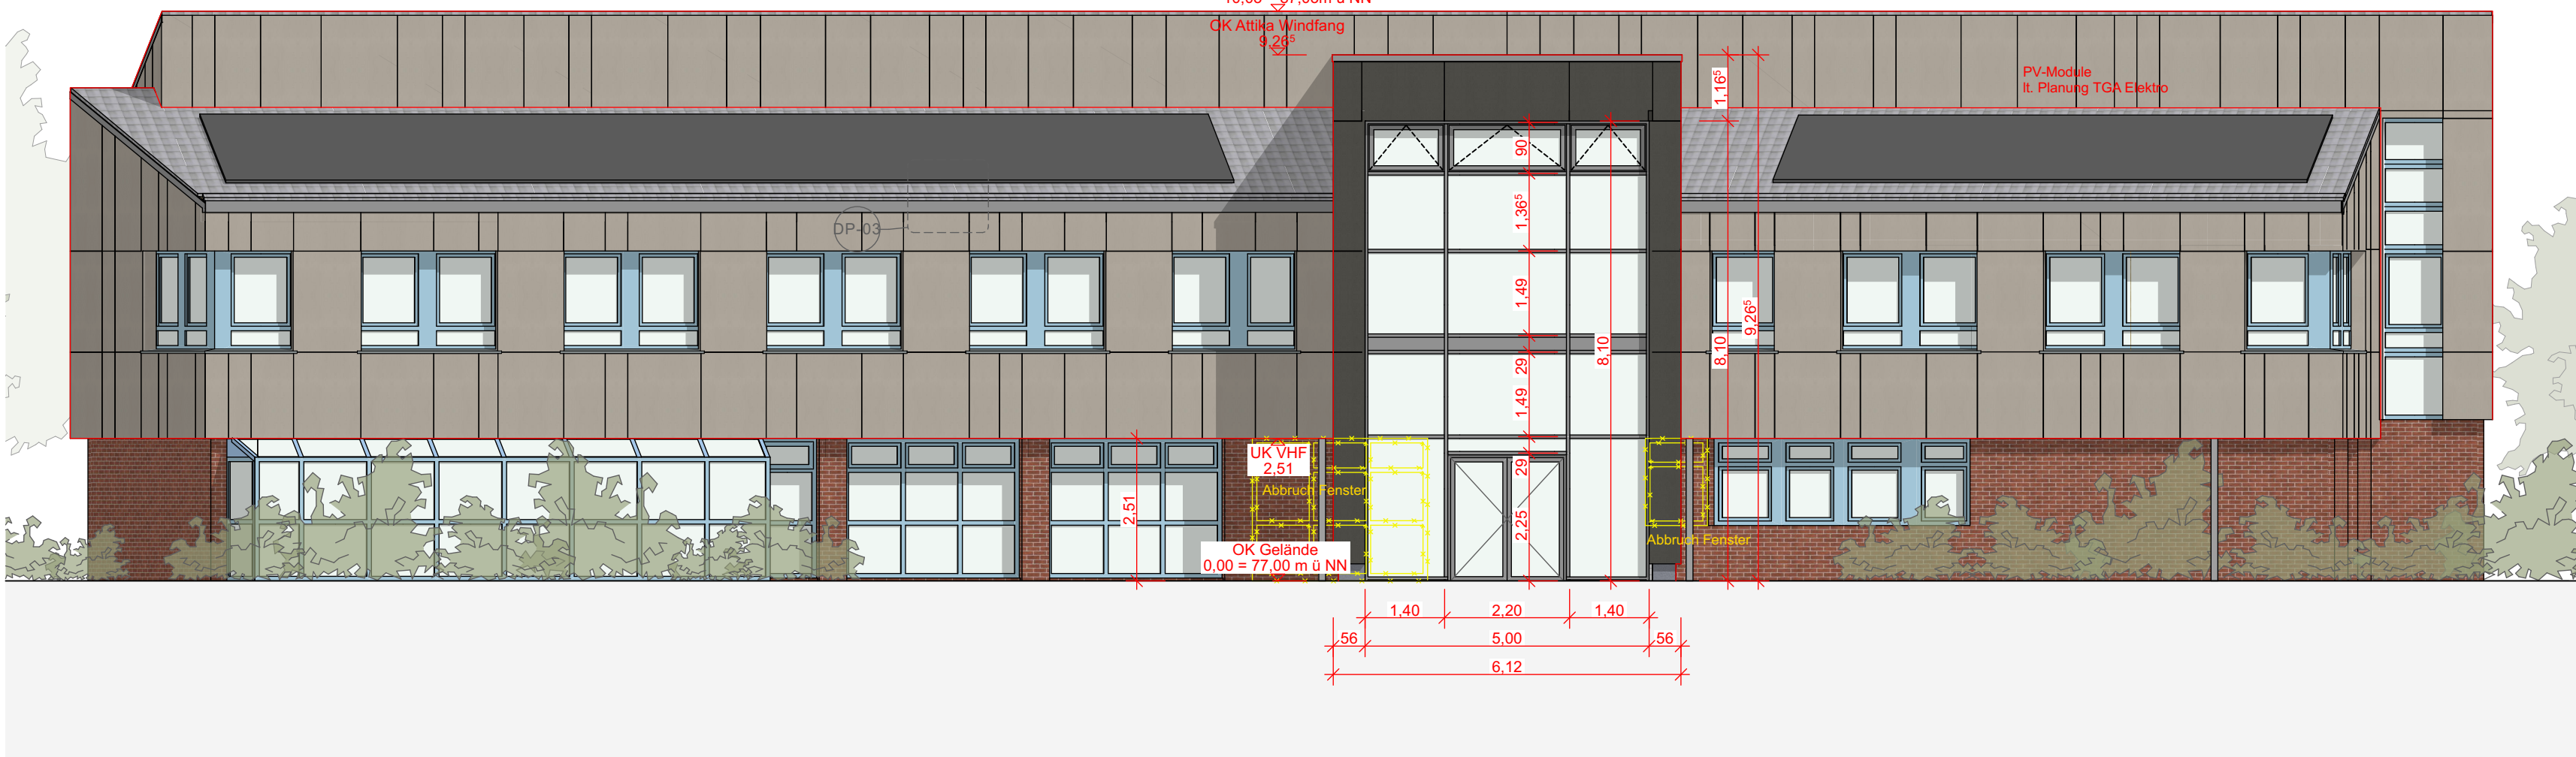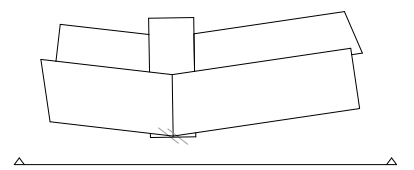

Ansicht Ost Eingangsbereich  
M 1:100

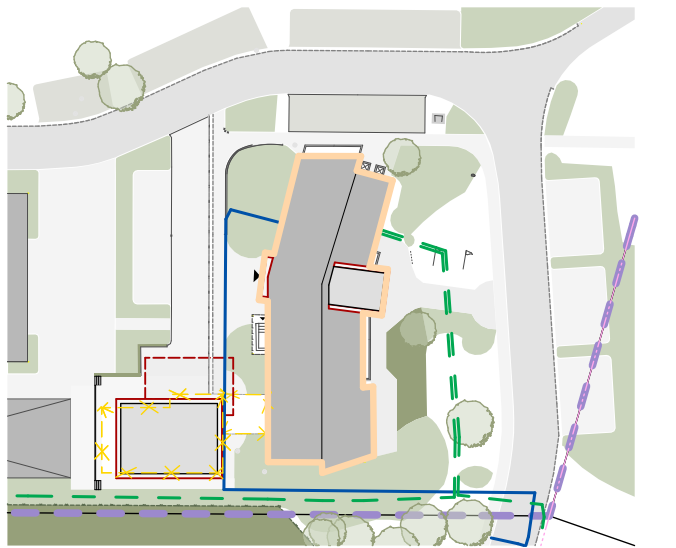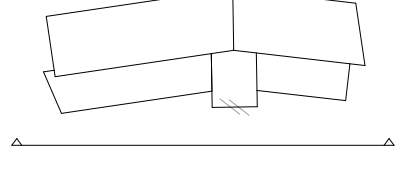

#### LEGENDE

|  |                                       |  |                           |  |                                                                                                   |
|--|---------------------------------------|--|---------------------------|--|---------------------------------------------------------------------------------------------------|
|  | Stb - Stahlbeton                      |  | Dämmung, weich            |  | Abbruch                                                                                           |
|  | Beton, unbewehrt                      |  | Dämmung, hart             |  | Abbruch-Elemente                                                                                  |
|  | MW - Mauerwerk                        |  |                           |  | Neubau-Elemente                                                                                   |
|  | TB - Trockenbau                       |  |                           |  |                                                                                                   |
|  | OKFF Oberkante Fertigfußboden         |  | WD Wandschlitze           |  | T = Tür, Geschoss + If. Nr.                                                                       |
|  | OKFF Oberkante Fertigfußboden         |  | WA Wandaussparung         |  | Brandschutzanforderung                                                                            |
|  | UK Unterkannte                        |  | WS Wandschlitze senkrecht |  | F = Fenster, Geschoss + If. Nr.                                                                   |
|  | OKRD Oberkante Rohdecke               |  | WW Wandschlitze waagrecht |  | Brandschutzanforderung                                                                            |
|  | OKRD Oberkante Rohdecke               |  | KB Kernbohrung Wand       |  | Schallschutzklasse Tür / Fenster                                                                  |
|  | UKRD Unterkannte Rohdecke             |  | BD Bodendurchbruch        |  | D = Detail, laufende Nummer                                                                       |
|  | OKT Oberkante Terrain / Gelände       |  | FBS Fußbodenschlitz       |  |                                                                                                   |
|  | BRH Brüstungshöhe Rohbau (Bezug OKRD) |  | FBA Fußbodenaussparung    |  |                                                                                                   |
|  | UZ/ÜZ Unterzug/Überzug                |  | DD Deckendurchbruch       |  | Fußboden: Rutschfestigkeitsklassen                                                                |
|  | FS Flachsturz                         |  | DA Deckenaussparung       |  | Angaben zu Anforderungen an Rutschfestigkeit der Fußböden sind den Raumstempeln zu entnehmen.     |
|  | KASA Kalksandstein-Sturz              |  | DS Deckenschlitz          |  |                                                                                                   |
|  | HK Heizkörper                         |  | KB Kernbohrung Decke      |  | Höhenangaben                                                                                      |
|  | RA Rauchabzugsöffnung                 |  | FD Fundamentdurchbruch    |  | Angaben zu Tür-, Fenster-, Brüstungs- und allgemeine Öffnungshöhen sind als Rohbaumaße anzugeben. |
|  | REV Revisionsöffnung                  |  | FA Fundametaussparung     |  |                                                                                                   |
|  |                                       |  | FS Fundamentschlitz       |  |                                                                                                   |

#### WEITERE LEGENDEN SIEHE HAUPTPLÄNE

VORABZUG

| INDEX | ÄNDERUNG | DATUM | KÜRZEL |
|-------|----------|-------|--------|
|-------|----------|-------|--------|

Dieses Projekt nebst Anlagen unterliegt dem Urheberrechtsgesetz in der derzeitigen Fassung und darf ohne Genehmigung des Entwurfsverfassers weder vervielfältigt noch ganz oder teilweise anderweitig verwendet werden oder Dritten zugänglich gemacht werden. Verwerfungsrechte und Urheberrechte bleiben dem Entwurfsverfasser vorbehalten. Sämtliche Maße sind vom Unternehmenden eigenverantwortlich am Bau zu prüfen. Alle Werkpläne sind nur in Verbindung mit den gültigen Schal- und Bewehrungsplänen der Tragwerksplanung, sowie den Durchbruchplänen der Fachplanung gültig und/oder den ergänzenden Angaben. Das ausführende Unternehmen ist verpflichtet, den Auftraggeber/in auf etwaige Unstimmigkeiten der Ausführungsunterlagen hinzuweisen (VOB, § 3.3).



|   |                                                                                         |                                               |
|---|-----------------------------------------------------------------------------------------|-----------------------------------------------|
| <b>PROJEKT</b><br>24-008 Kläranlage WEB Umbau Betriebsgebäude u. Neubau Sozialgebäude Zum Stahlberg 2 38448 Wolfsburg                                                         | <b>BG-AP-AN Ansichten</b><br>MAßSTAB 1:100<br>LPH Ausführungplanung<br>DATUM 13.05.2026 | BLATTGRÖßE DIN A1<br>GEZEICHNET rw<br>GEPRÜFT |
| <b>BAUHERR:IN</b><br><br>Wolfsburger Entwässerungsbetriebe<br>Zum Stahlberg 2<br>38448 Wolfsburg<br>TEL 05361-281201<br>MAIL web@web.wolfsburg.de<br>WEB www.web-wolfsburg.de |                                                                                         |                                               |