
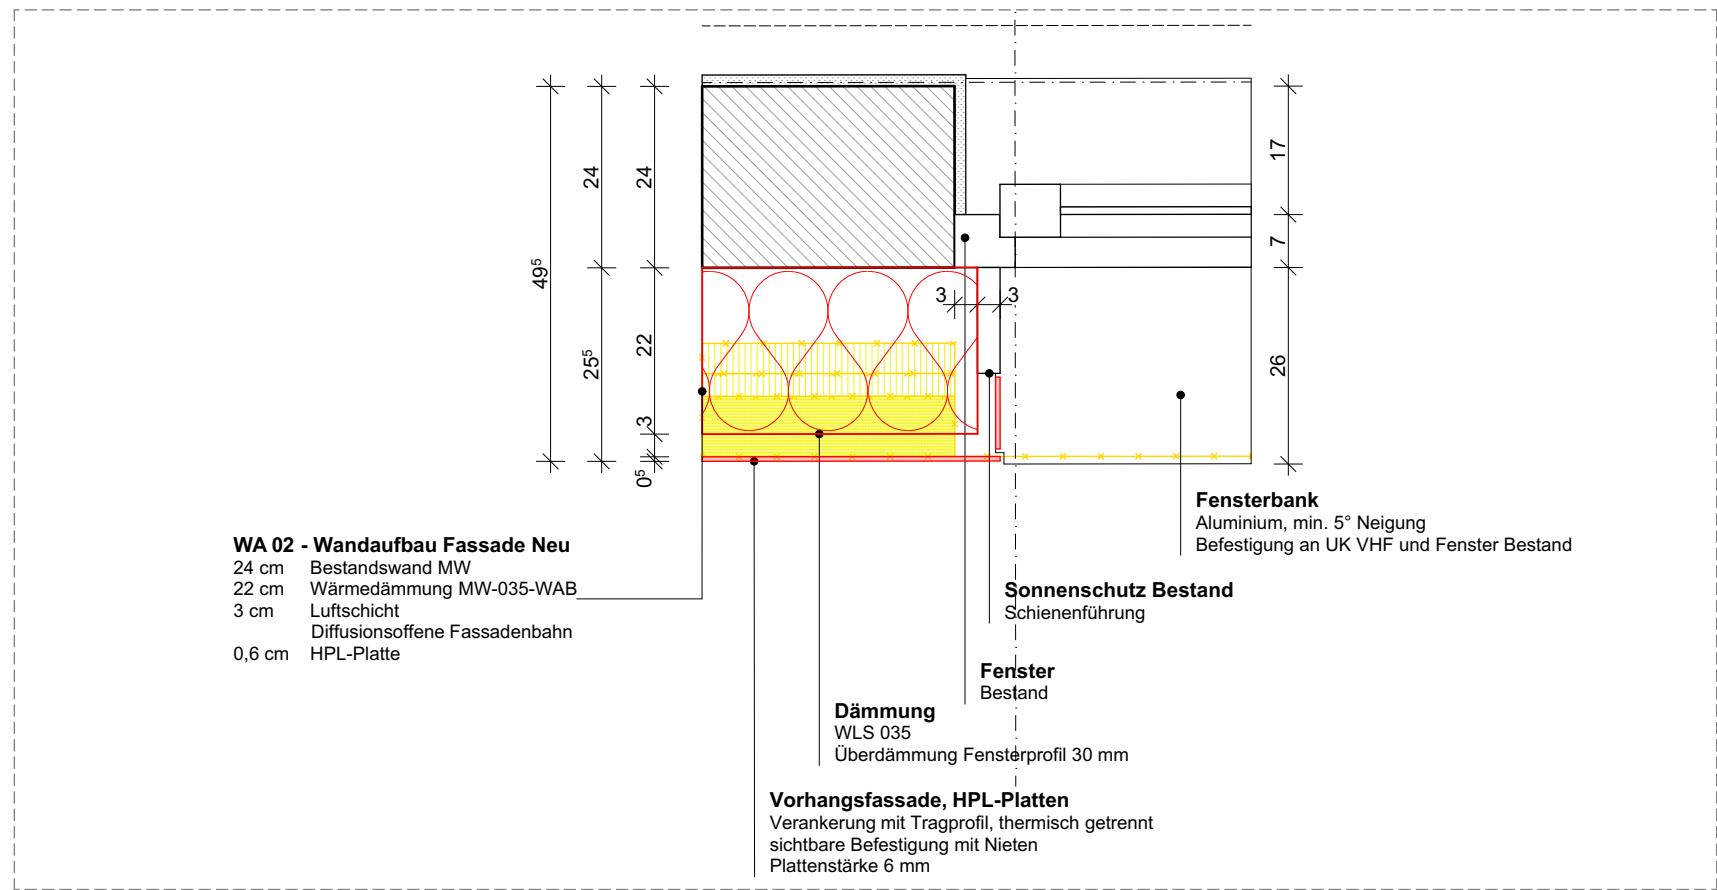
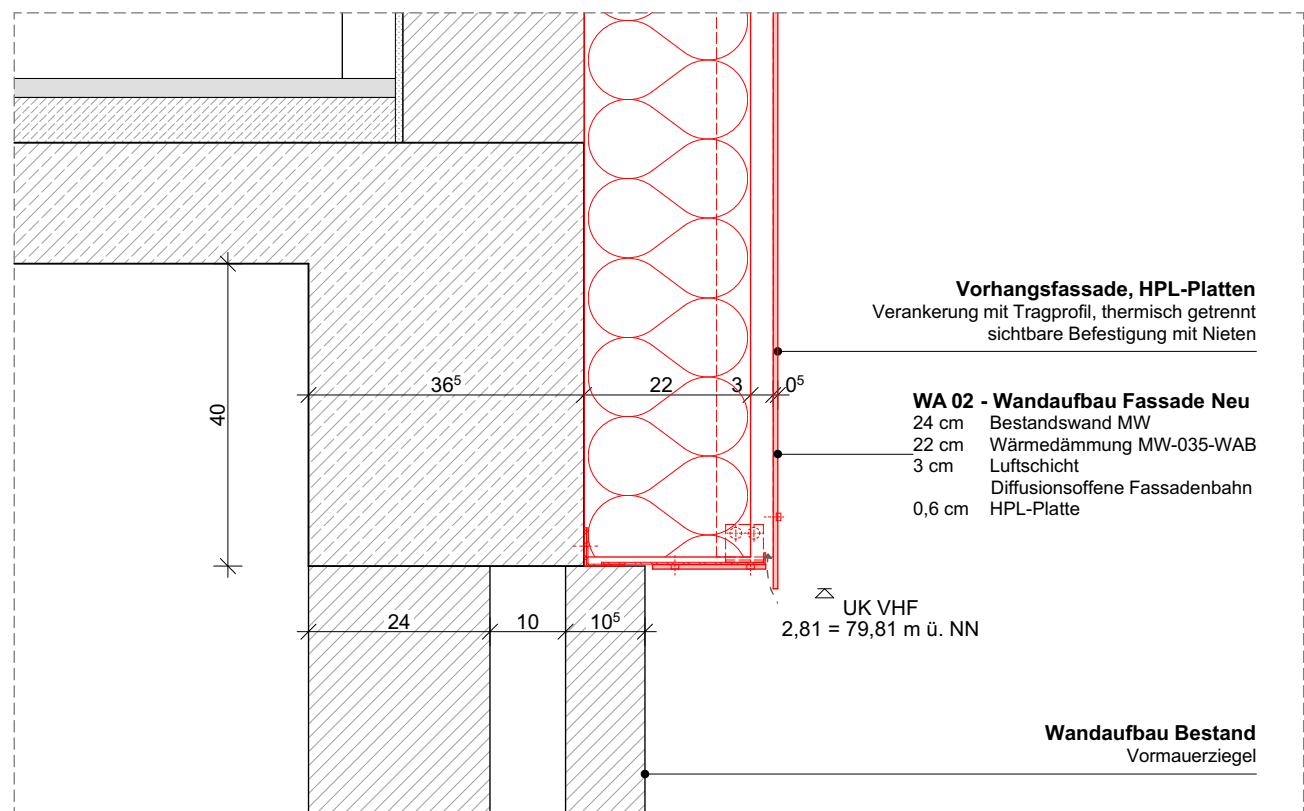


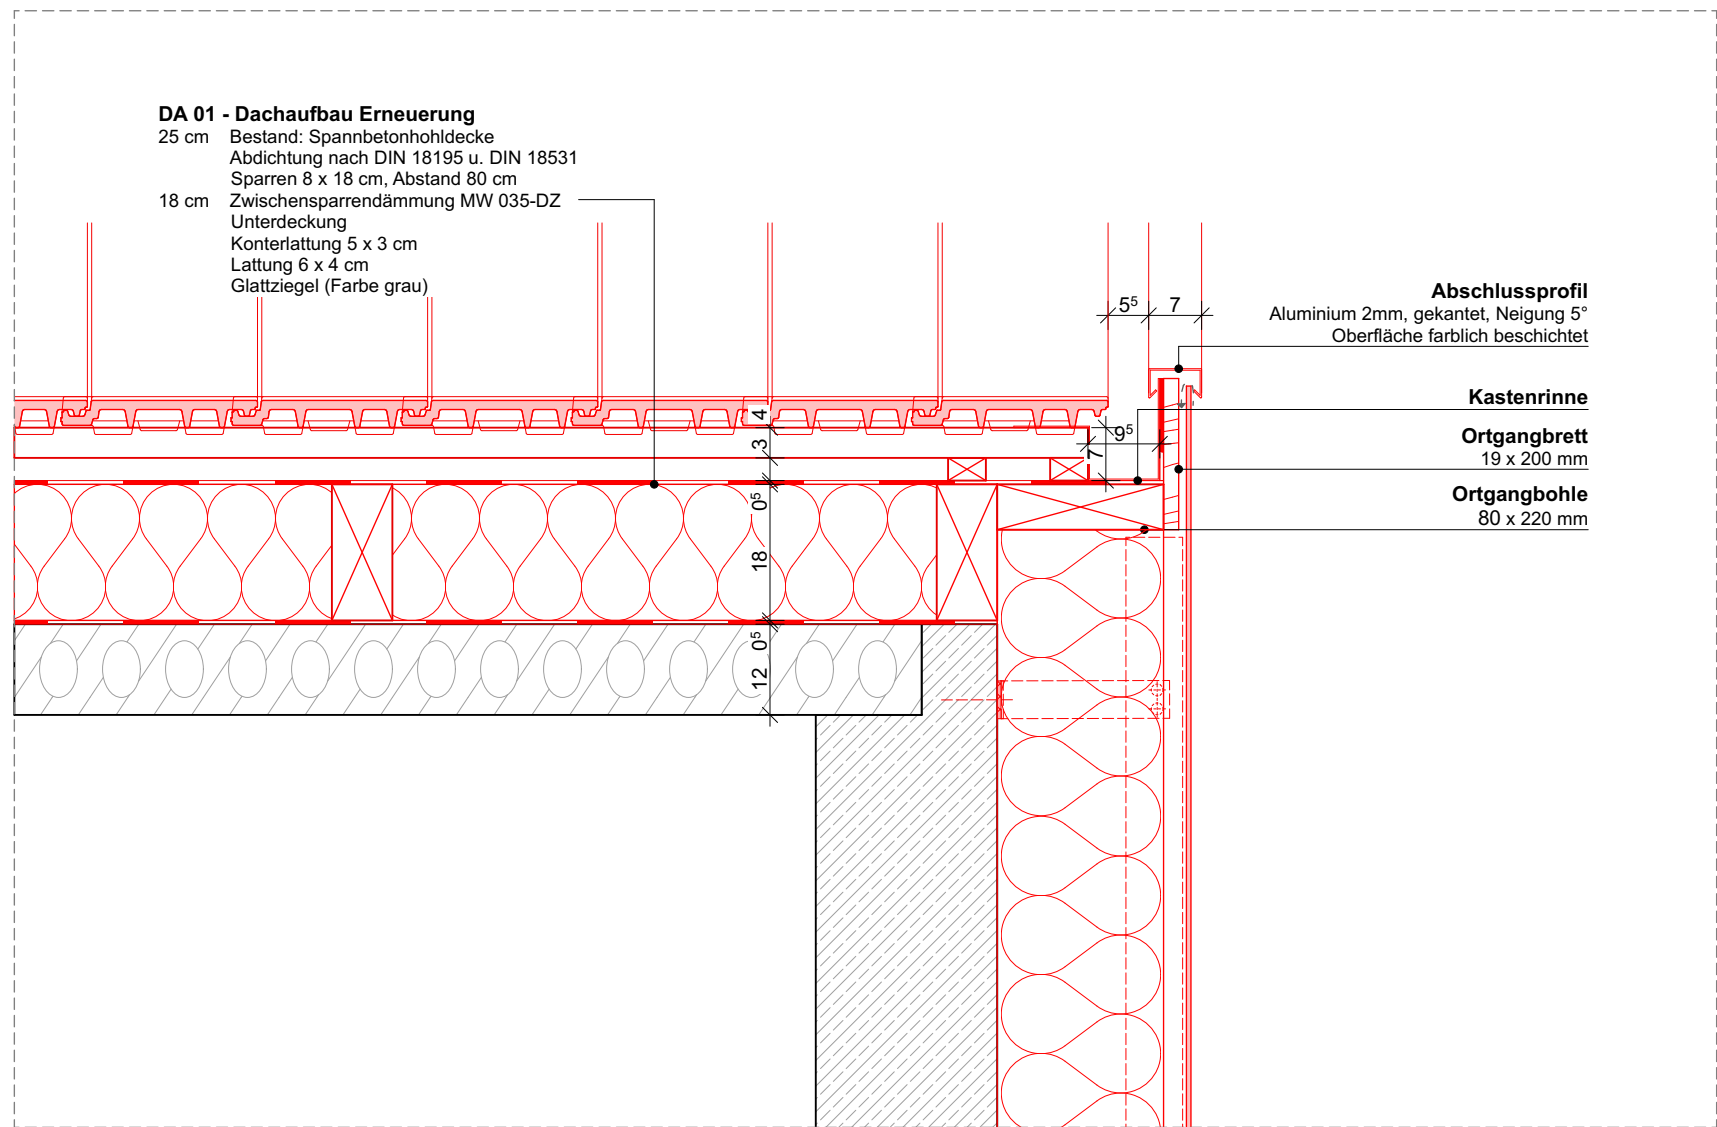

Bauteilaufbauten			
Wandaufbauten Außen			
WA 01	Wandaufbau Windfang	1 cm 24 cm 22 cm 3 cm 0,6 cm	Putz Stahlbeton Wärmedämmung MW-035-WAB Luftschicht Diffusionsoffene Fassadenbahn HPL-Platte

WA 02	Wandaufbau Fassade Neu	24 cm	Bestandswand MW
		22 cm	Wärmedämmung MW-035-WAB
		3 cm	Luftschicht
		0,6 cm	Diffusionsoffene Fassadenbahn HPL-Platte

Dachaufbau			
DA 01	Dachaufbau Erneuerung	25 cm	Bestand: Spannbetonbohlendecke Abdichtung nach DIN 18195 u. DIN 18531 Sparren 8 x 18 cm, Abstand 80 cm
		18 cm	Zwischensparrendämmung MW 035-DZ Unterdeckung Konterlattung 5 x 3 cm Lattung 6 x 4 cm Glattziegel (Farbe grau)

DA 02	Dachaufbau Flachdach Neu	25 cm	Stahlbetondecke
		12 cm	Dampfsperre DIN 18195 u. DIN 18531; Sd=1500 m Flachdachdämmplatte MW-040-DAA Gefälledämmung MW-040-DAA Erste Abdichtungslage Obere Abdichtung

LEGENDE


	Stb. - Stahlbeton		Dämmung, weich		Abbruch
	Beton, unbewehrt		Dämmung, hart		Abbruch-Elemente
	MW - Mauerwerk				Neubau-Elemente
	TB - Trockenbau				

	OXFF Oberkante Fertigfußboden		WD Wandrauchbruch	<u>Tx, xx</u>	T = Tür, Geschoss + If, Nr. Brandschutzanforderung
	OKFF Oberkante Fertigfußboden		WA Wandaussparung	<u>Fx, xx</u>	F = Fenster, Geschoss + If, Nr. Brandschutzanforderung
	UK Unterkante		WS Wandschiltz senkrecht	<u>xx</u>	
	OKRD Oberkante Rohdecke		WW Wandschiltz waagerecht	SK x	Schallschutzklasse Tür / Fenster
	OKRD Oberkante Rohdecke		KB Kernbohrung Wand		
	UKRD Unterkante Rohdecke		BD Bodendurchbruch		D = Detail, laufende Nummer
	OKT Oberkante Terrain / Gelände		FBS Fußbodenschiltz		
	BRH Brüstungshöhe Rohbau (Bezug OKRD)		FBA Fußbodenaussparung		<u>Fußboden- Rutschfestigkeitsklassen</u>
	UZ/ÜZ Unterzug/Überzug		DD Deckendurchbruch		Angaben zu Anforderungen an Rutschfestigkeit der Fußböden sind den Raumstempeln zu entnehmen.
	FS Flachsturz		DA Deckenaussparung		
	KASA Kalksandstein-Sturz		DS Deckenschiltz		
	HK Heizkörper		KB Kernbohrung Decke		<u>Höhenangaben</u>
	RA Rauchabzugsöffnung		FD Fundamentdurchbruch		Angaben zu Tür-, Fenster-, Brüstungs- und allgemeine Öffnungshöhen sind als Rohbaumaße anzugeben.
	REV Revisionsöffnung		FA Fundamentaussparung		
			FS Fundamentschiltz		

WEITERE LEGENDEN SIEHE HAUPTPLÄNE

[illegible]

Dieses Projekt nebst Anlagen unterliegt dem Urheberrechtsgesetz in der derzeitigen Fassung und darf ohne Genehmigung des Entwurfsverfassers weder vervielfältigt noch ganz oder teilweise anderweitig verwendet werden oder Dritten zugänglich gemacht werden. Verwertungsrechte und Urheberrechte bleiben dem Entwurfsverfasser vorbehalten. Sämtliche Maße sind vom Unternehmen eigenverantwortlich am Bau zu prüfen. Alle Werkpläne sind nur in Verbindung mit den gültigen Schal- und Bewehrungsplänen der Tragwerksplanung, sowie den Durchbruchplänen der Fachplanung gültig und/oder den ergänzenden Angaben. Das ausführende Unternehmen ist verpflichtet, den/die Auftraggeber/in auf etwaige Unstimmigkeiten der Ausführungsunterlagen hinzuweisen (VOB, § 3.3).

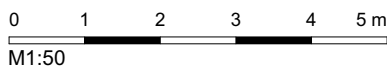

INDEX VA

PROJEKT 24-008 Kläranlage WEB Umbau Betriebsgebäude u. Neubau Sozialgebäude Zum Stahlberg 2 38448 Wolfsburg	BG-AP-DP-03 Fassade Regeldetails MASSTAB 1:10 BLATTGRÖßE DIN A2 LPH Ausführungsplanung GEZEICHNET rw DATUM 13.05.2026 GEPRÜFT
BAUHERR:IN Wolfsburger Entwässerungsbetriebe Zum Stahlberg 2 38448 Wolfsburg TEL 05361-281201 MAIL web@web.wolfsburg.de WEB www.web.wolfsburg.de Wolfsburg, den	