
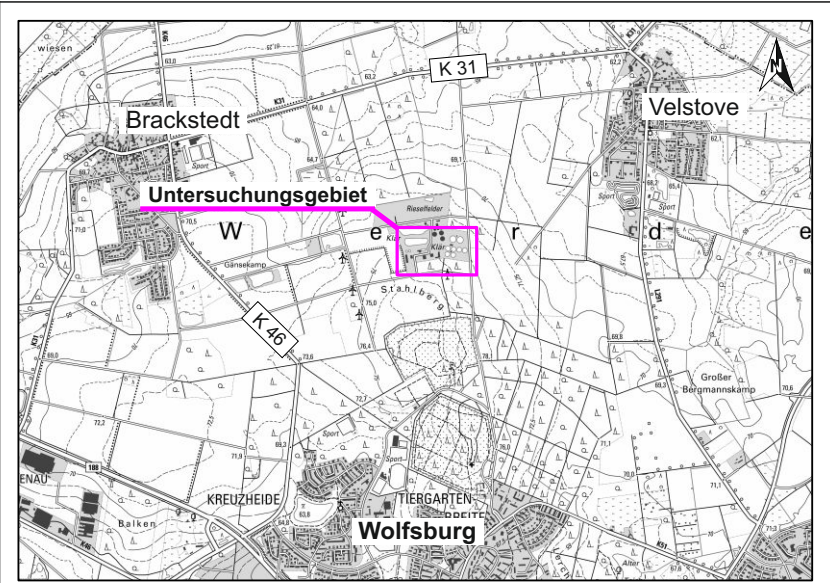


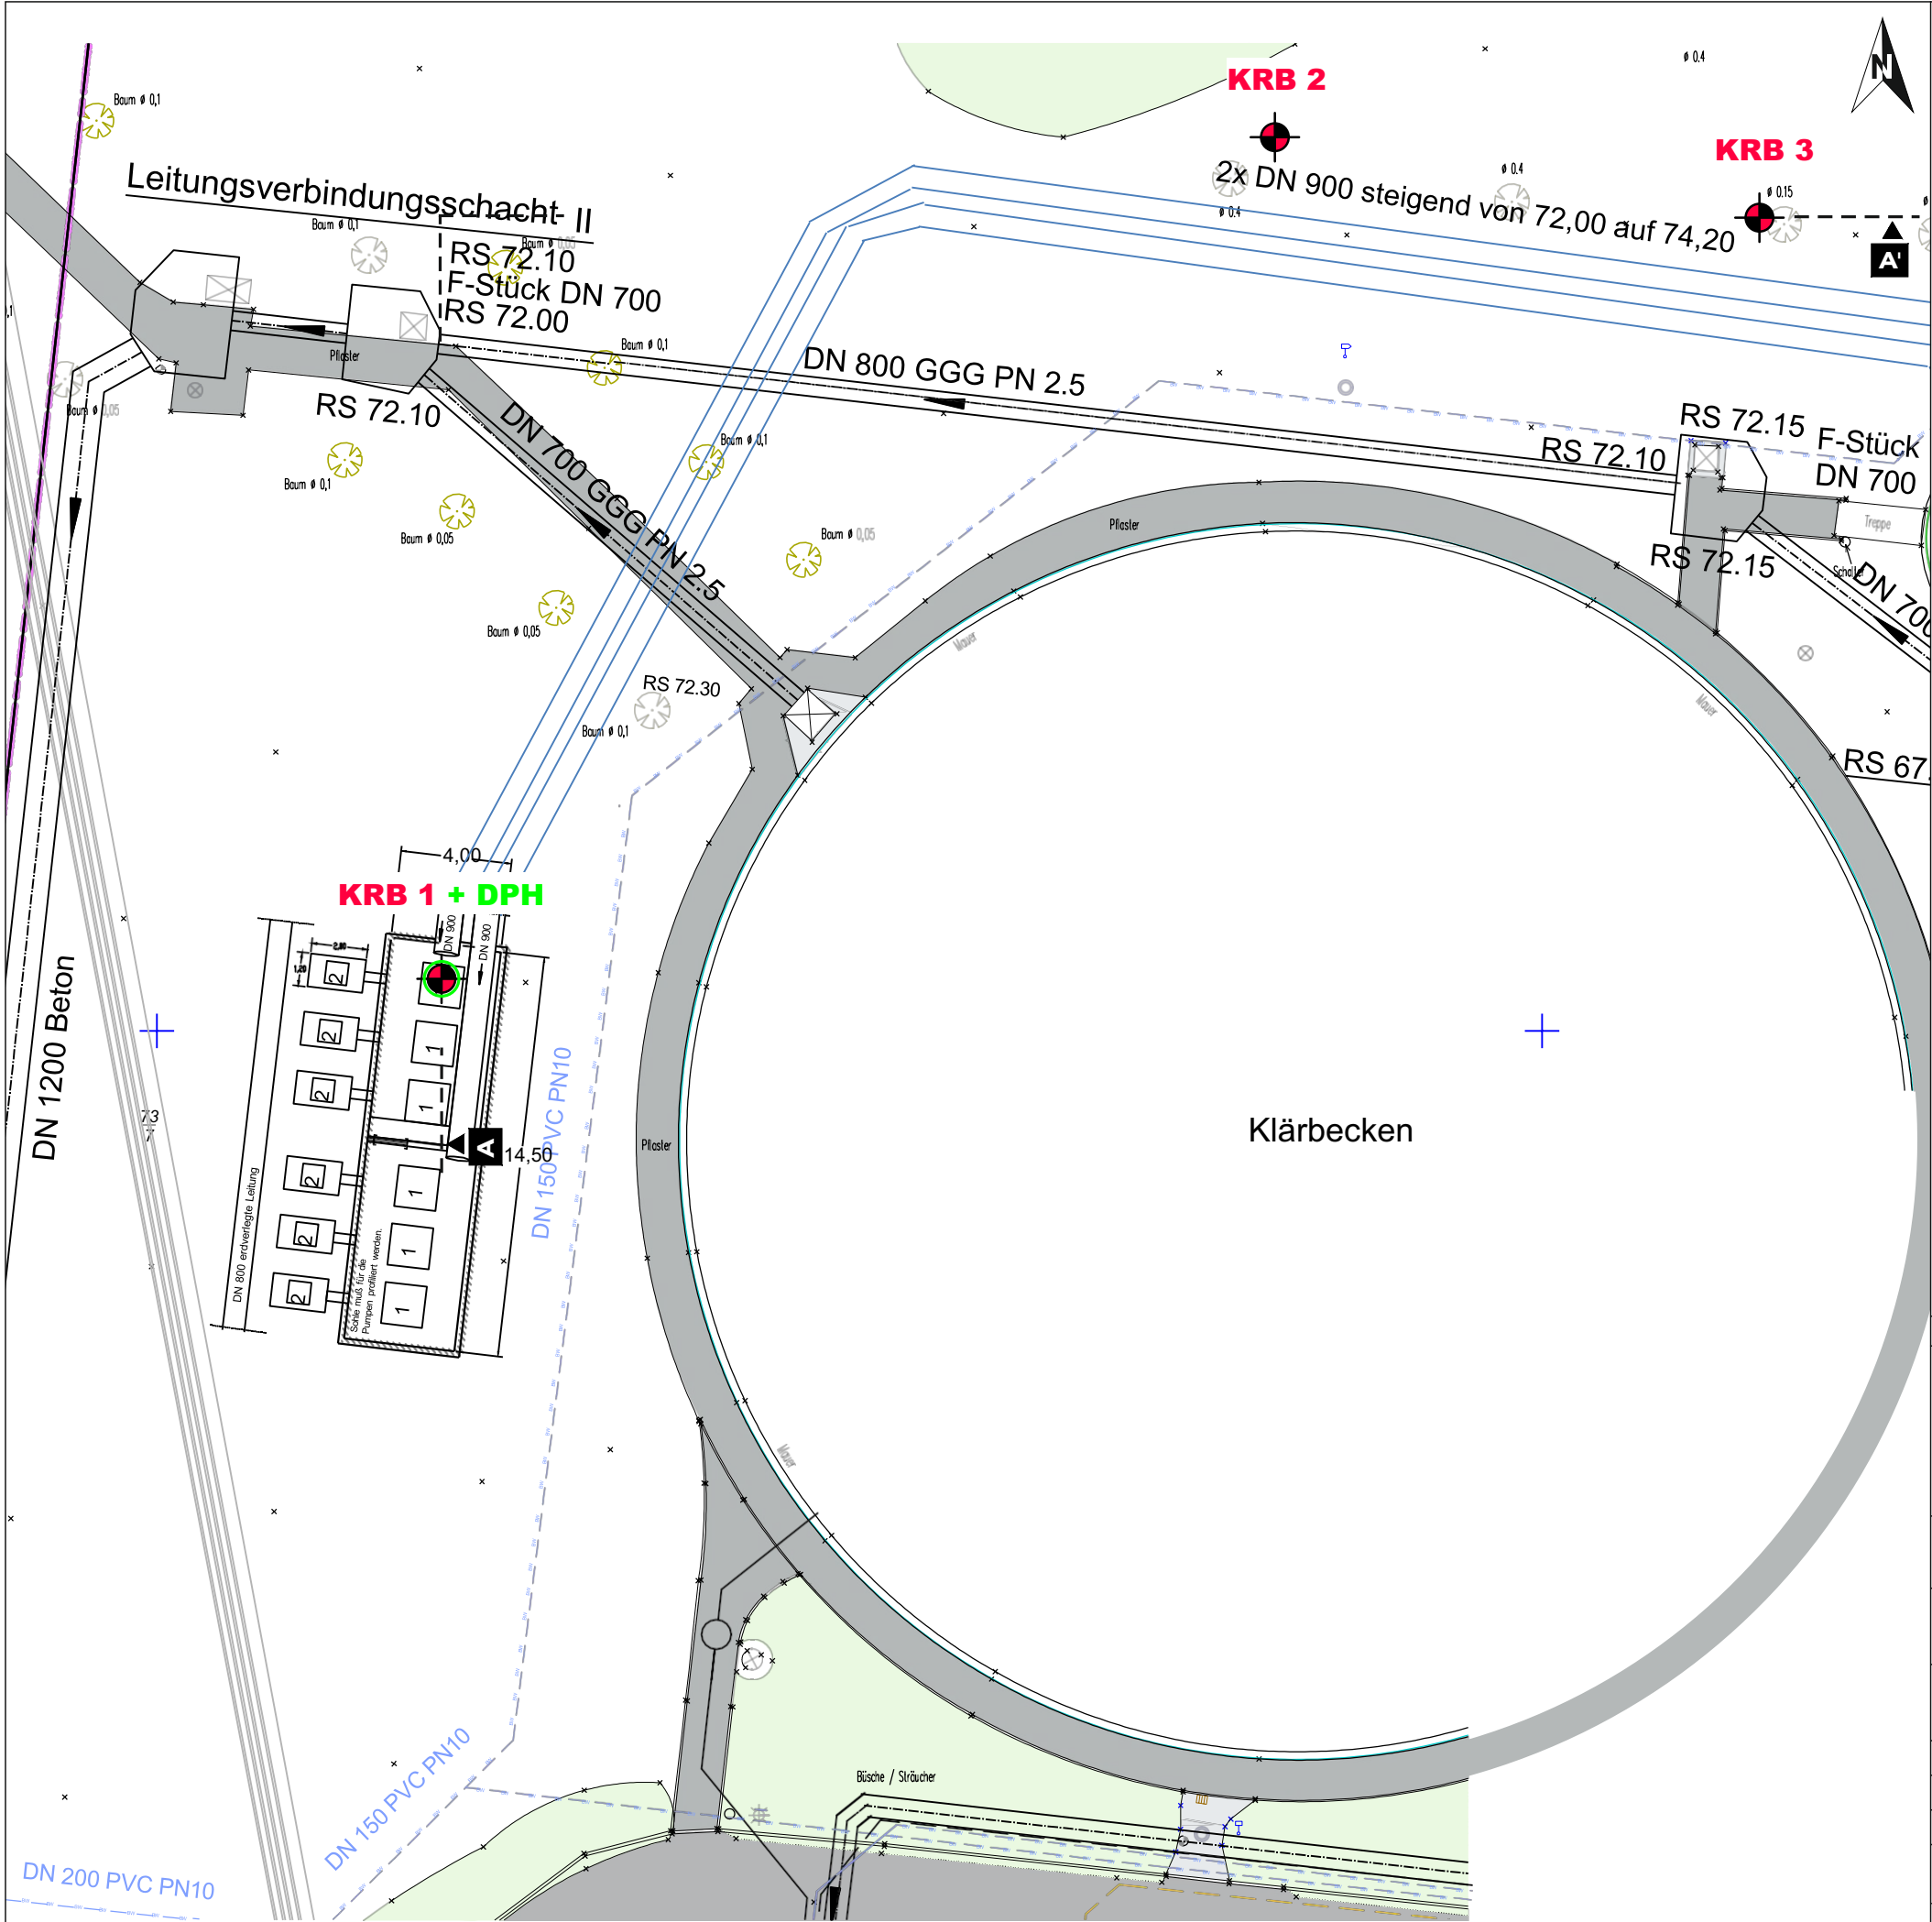

Übersicht (o.M.)

Legende:

Erkundung GEO-LOG, Dezember 2024

Betriebsgelände Kläranlage:	
	KRB Kleinrammbohrung nach DIN EN ISO 22475-1
	DPH Schwere Rammsondierung DPH nach DIN EN ISO 22476-2
	Profilschnitt



GEO-LOG Ingenieurgesellschaft mbH
Am Hafen 14 - 38112 Braunschweig
Tel. 0531/70096-10 Fax 0531/70096-29

Projekt: Kläranlage Wolfsburg-Stahlberg, Neubau eines Membranpumpwerks, Baugrunderkundung und -beurteilung

Auftraggeber:  Wolfsburger Entwässerungsbetriebe
Abteilung Planung und Bau
Technische Anlagen Abwasser WEB-11
Goethestraße 53
38440 Wolfsburg

	Datum	Name	Zeichnungs-Nr.	Anlage
Gezeichnet	21.01.2025	C. Stechert	24448-B/1_LP-001	1
Geprüft	21.01.2025	A. Heumann	Projekt Nr:	24448-B/1

M 1 : 250

Blattformat: DIN A3

Lageplan
mit Darstellung der Aufschlusspunkte