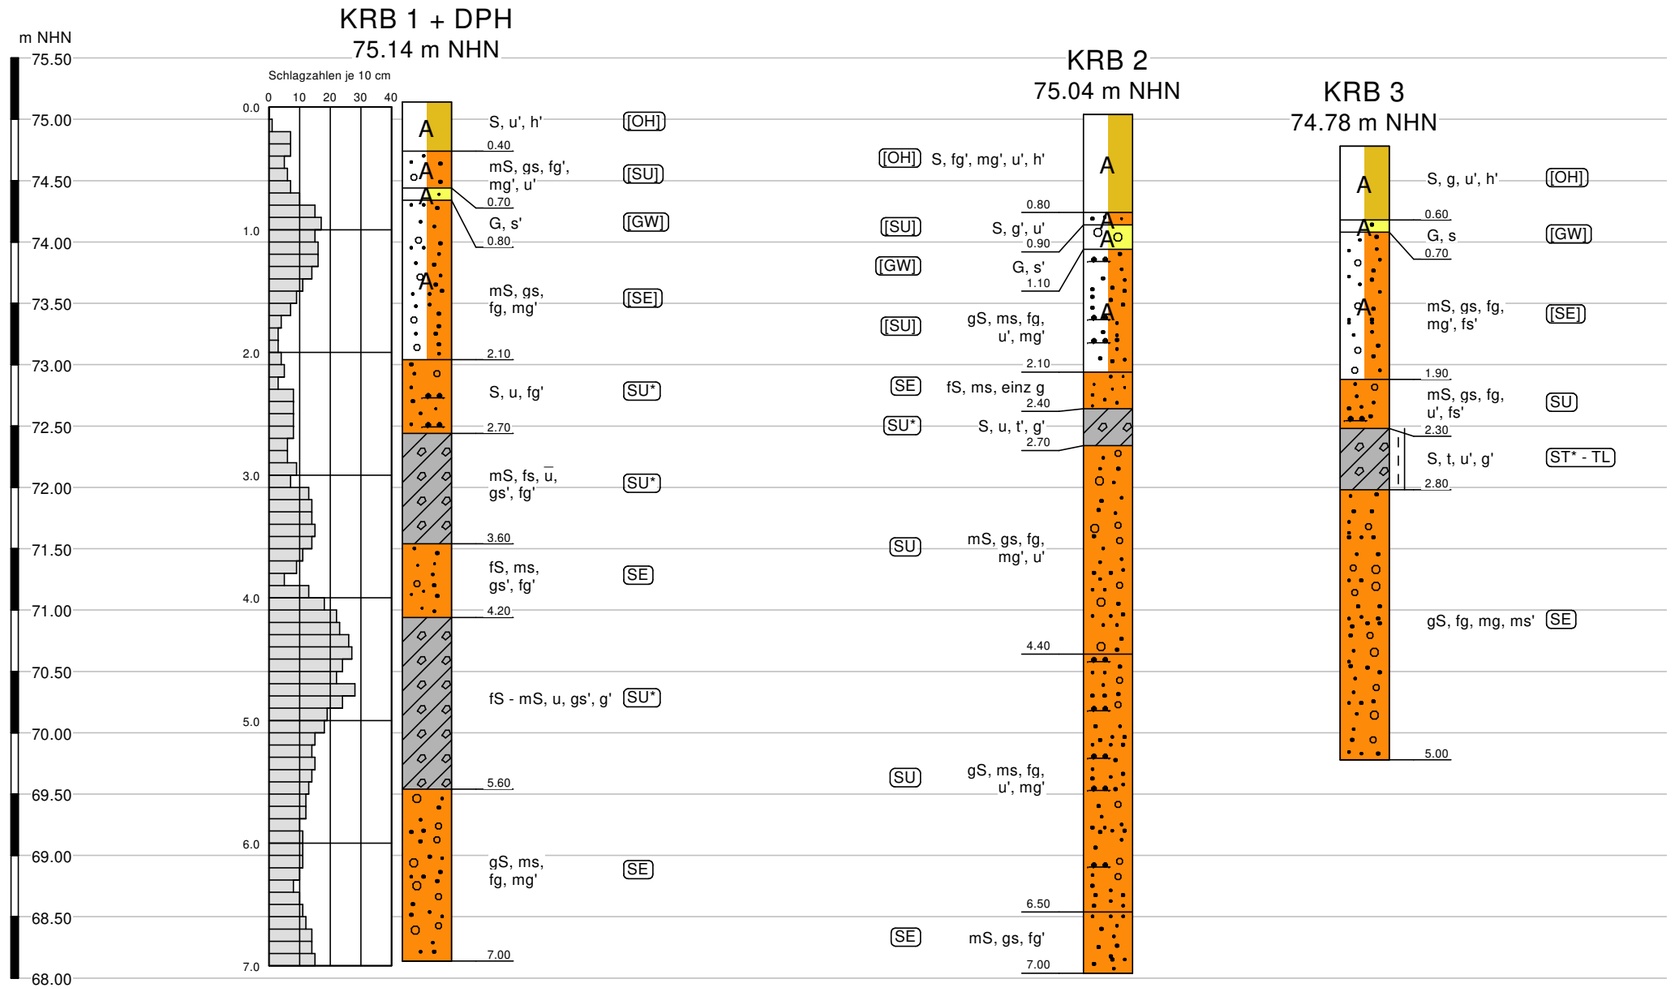

Legende

- steif - halbfest
- Mu — bo (Oberboden)
- A — A (Auffüllung)
- G (Kies)
- S (Sand)
- gS (Grobsand)
- mS (Mittelsand)
- fS (Feinsand)
- Lg (Geschiebelehm)

KRB = Kleinrammbohrung nach DIN EN ISO 22475-1

UL = Bodengruppe nach DIN 18196

DPH = schwere Rammsondierung DPH nach DIN EN ISO 22476-2

GEO-LOG Geosolutions
GEO-LOG Ingenieurgesellschaft mbH
Am Hafen 14 - 38112 Braunschweig
Tel. 0531/70096-10 - Fax 0531/70096-29

Projekt: Kläranlage Wolfsburg-Stahlberg, Neubau eines Membranpumpwerks
Baugrunderkundung und -beurteilung

Auftraggeber: WEB Wolfsburger Entwässerungsbetriebe
Wolfsburger Entwässerungsbetriebe
Abteilung Planung und Bau
Technische Anlagen Abwasser WEB-11
Goethestraße 53
38440 Wolfsburg

	DATUM	NAME	FORMAT	ANLAGE
GEZEICHNET	14.01.2025	C. STECHERT	A3	2
GEPRÜFT	14.01.2025	A. HEUMANN	PROJEKT NR.:	24448-B/1

Maßstab d.H. 1 : 50
Maßstab d.L. 1 : 500

Darstellung:

Profilschnitt A - A'