



**Bestands-Fotodokumentation:
Anlage zum Leistungsverzeichnis
Erneuerung Elektrotechnik
Regenwasserpumpwerk Sandkamp**


Stand 12.09.2024

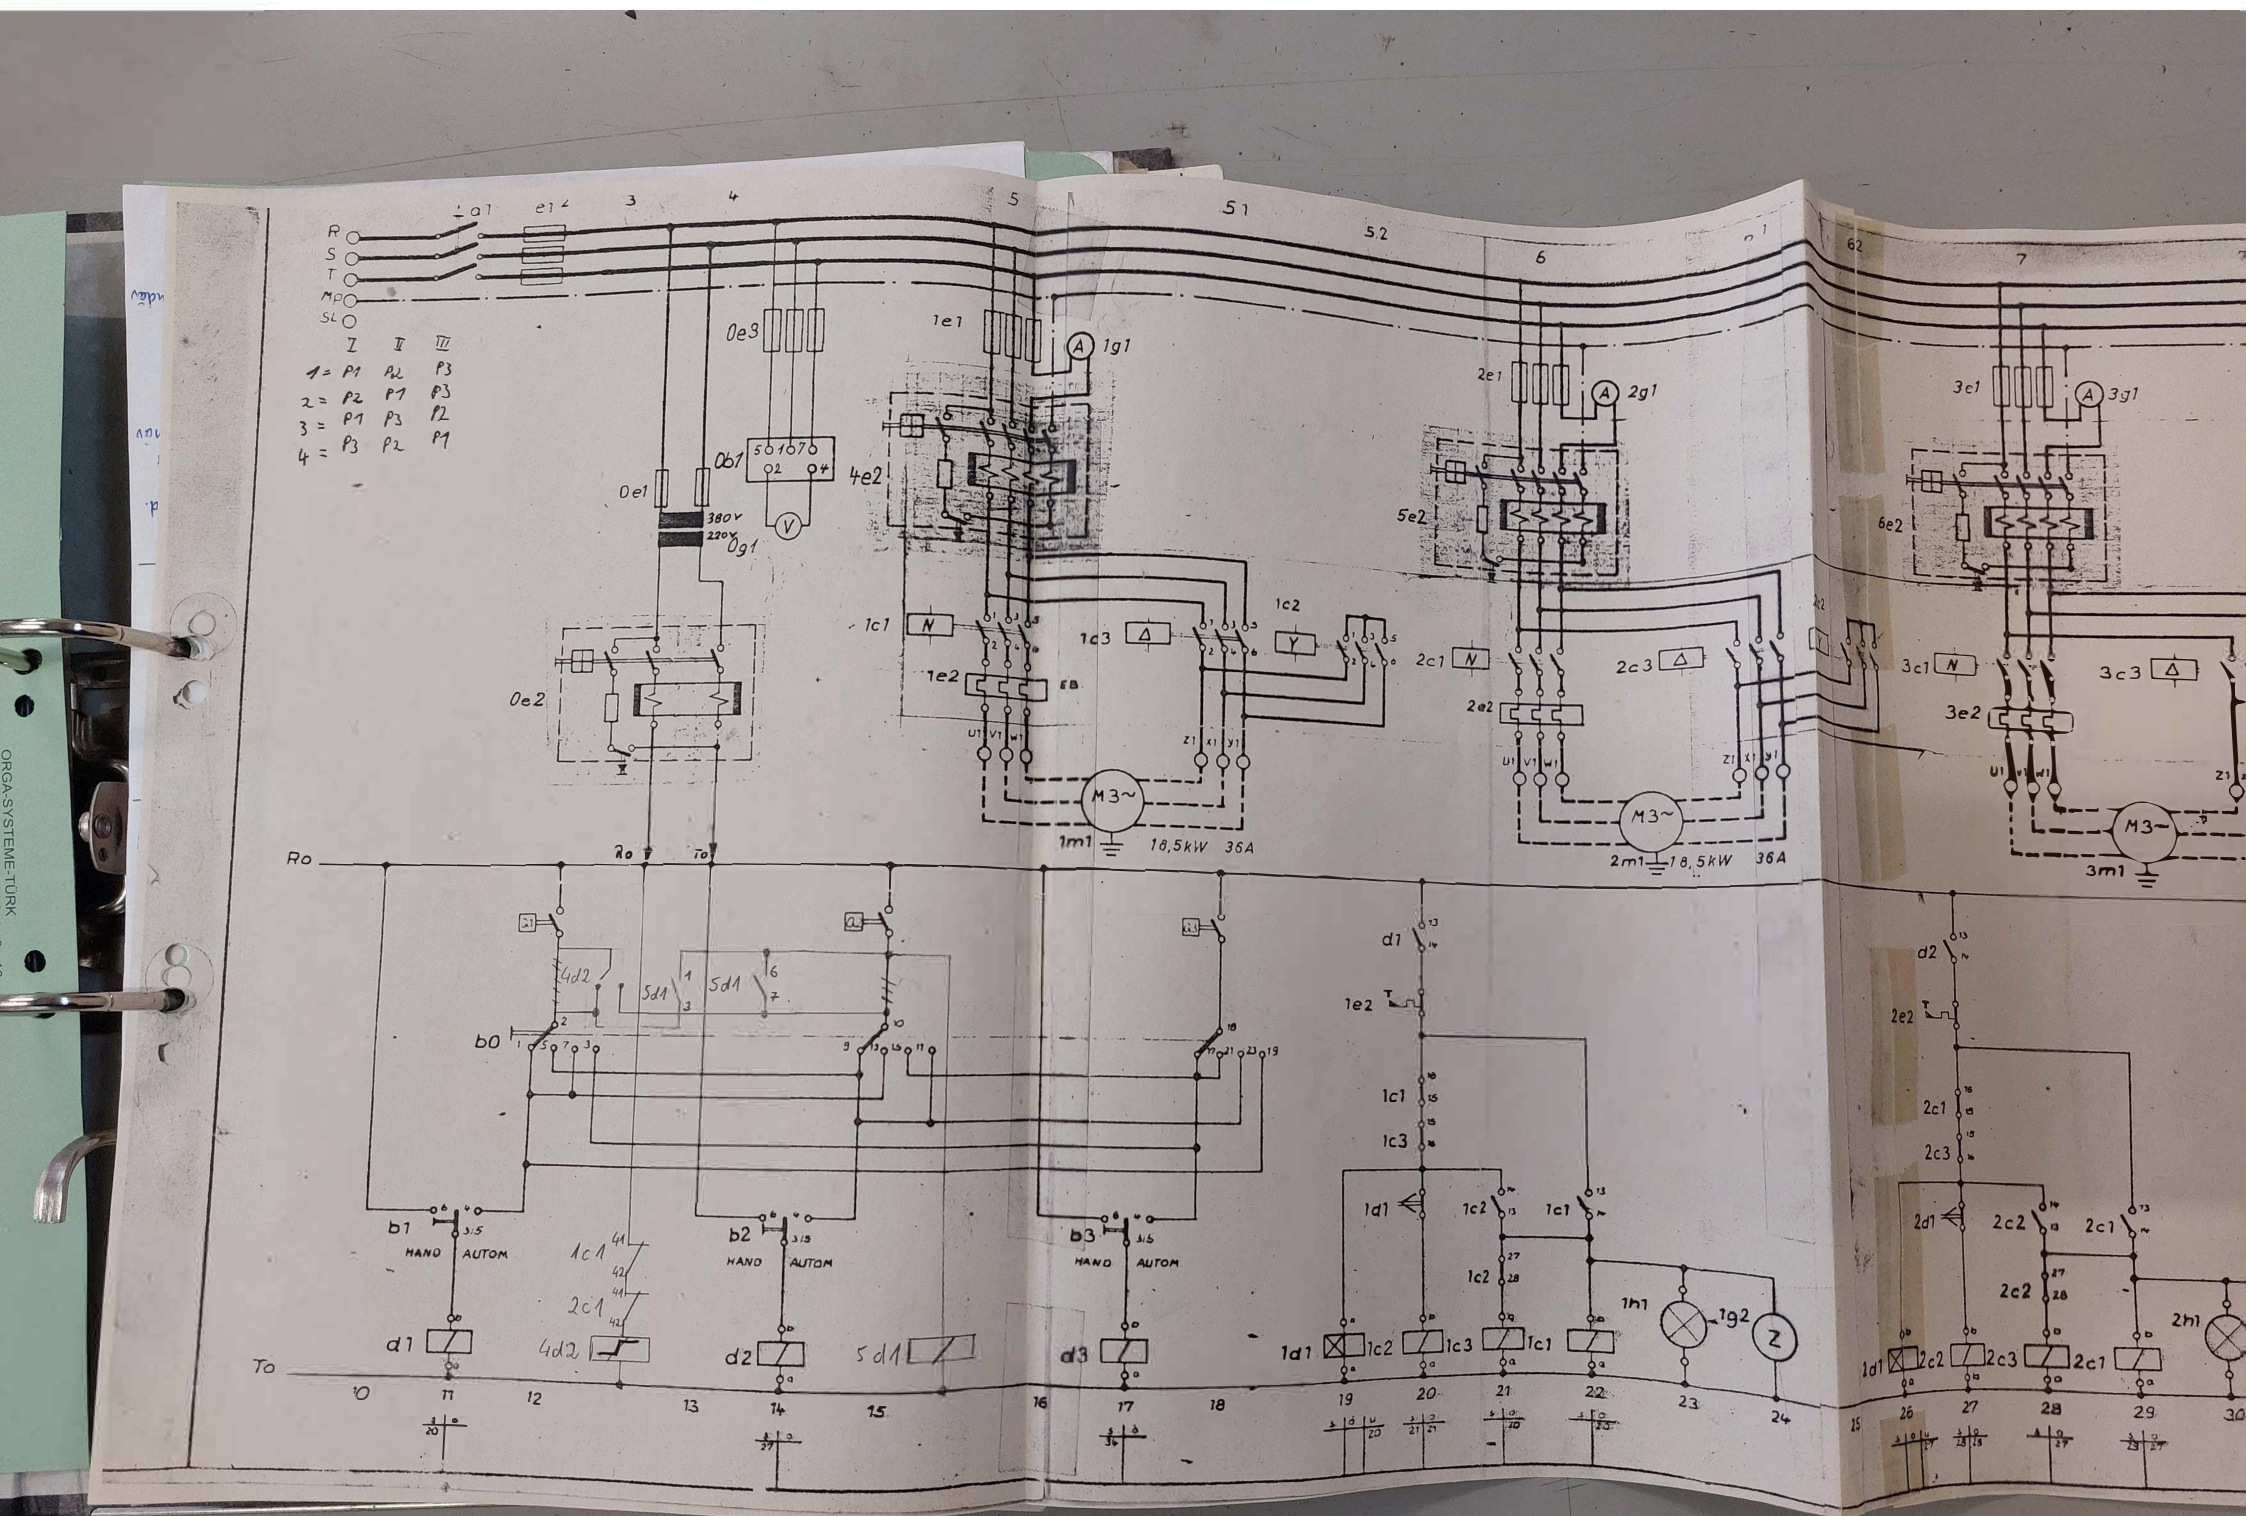


Bestand-Schaltplan (1/3)

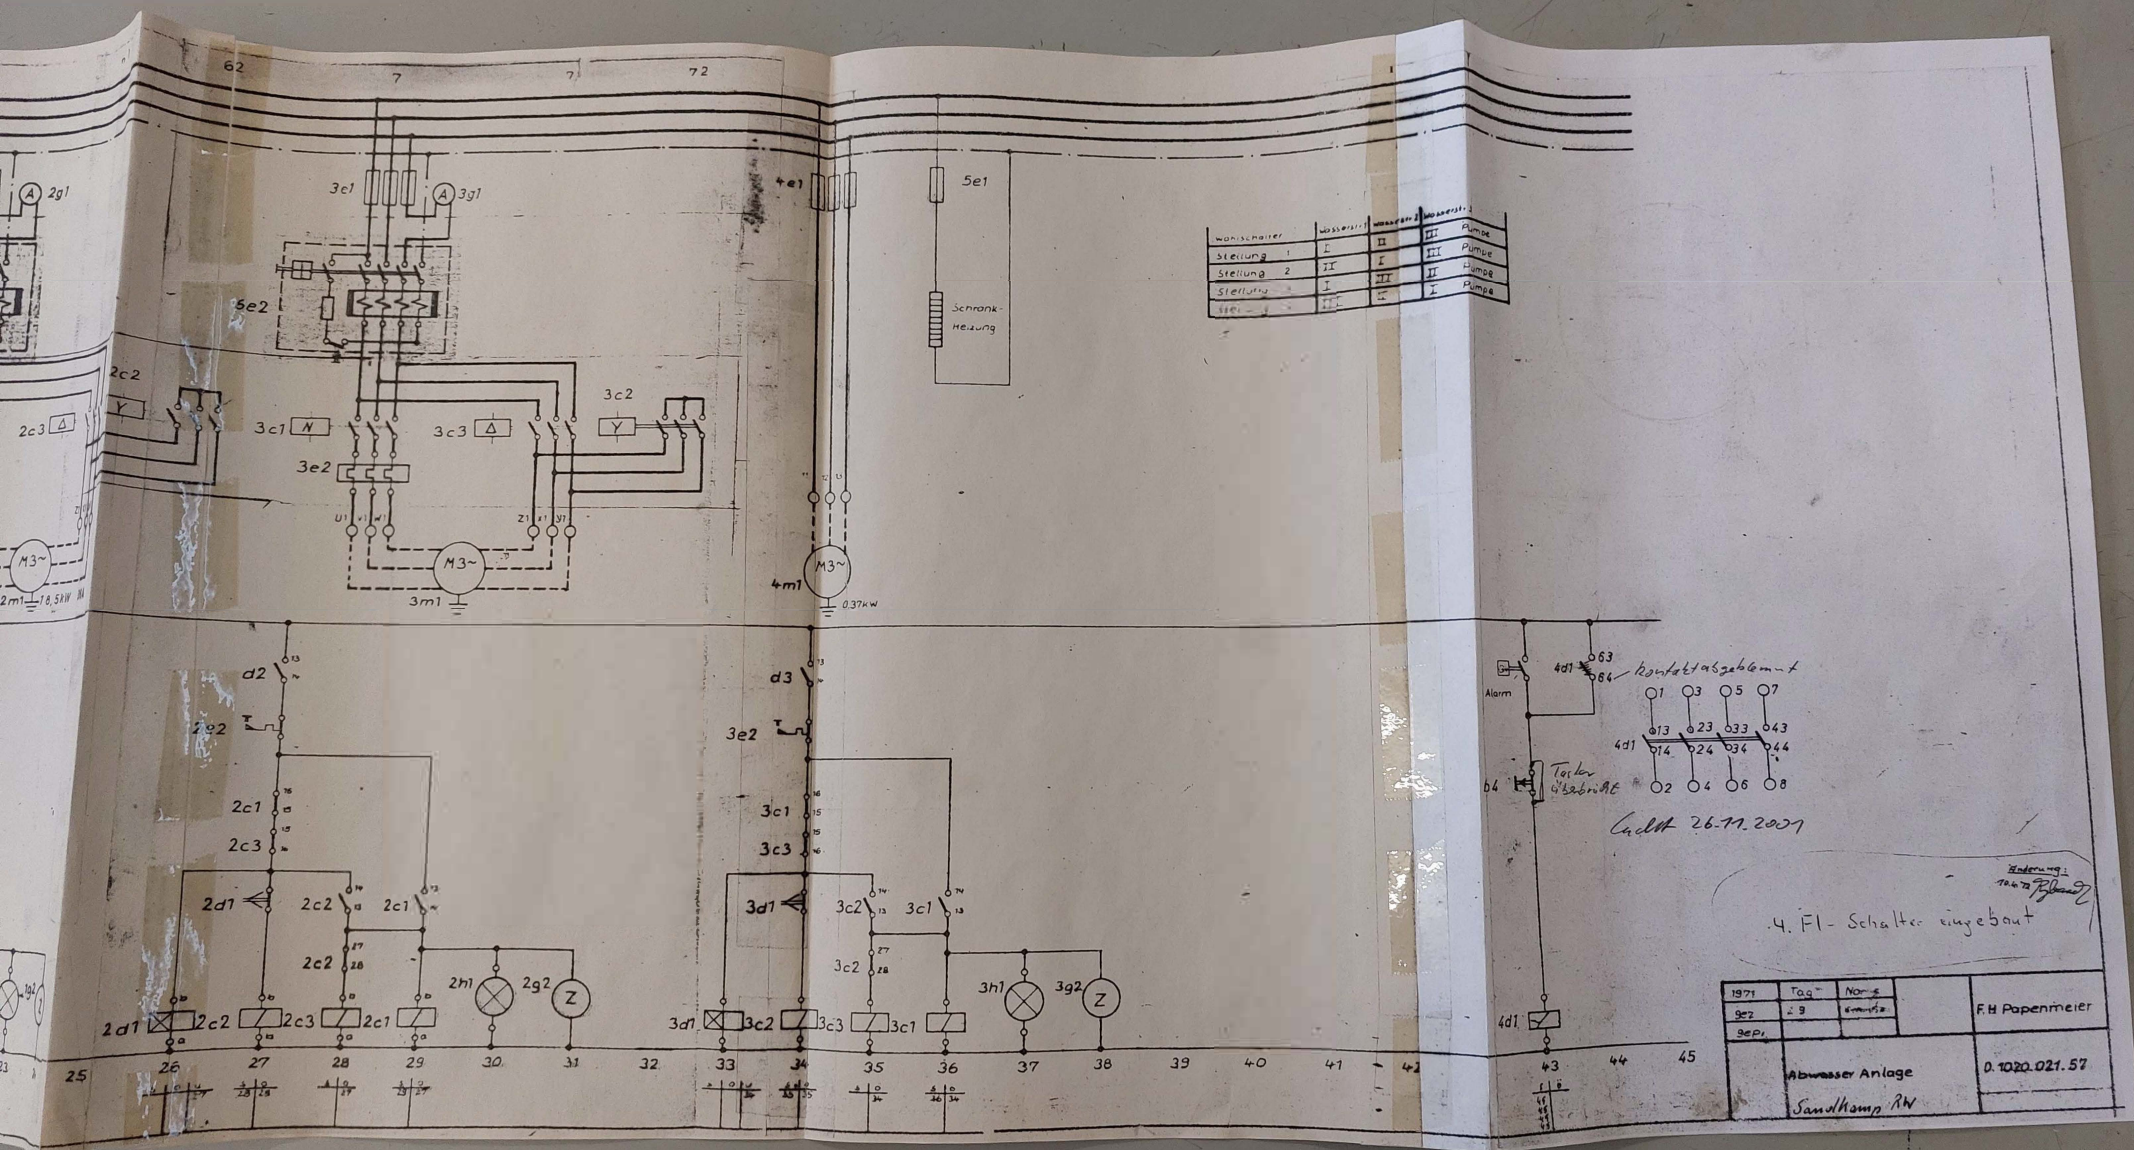

Bestand-Schaltplan (2/3)

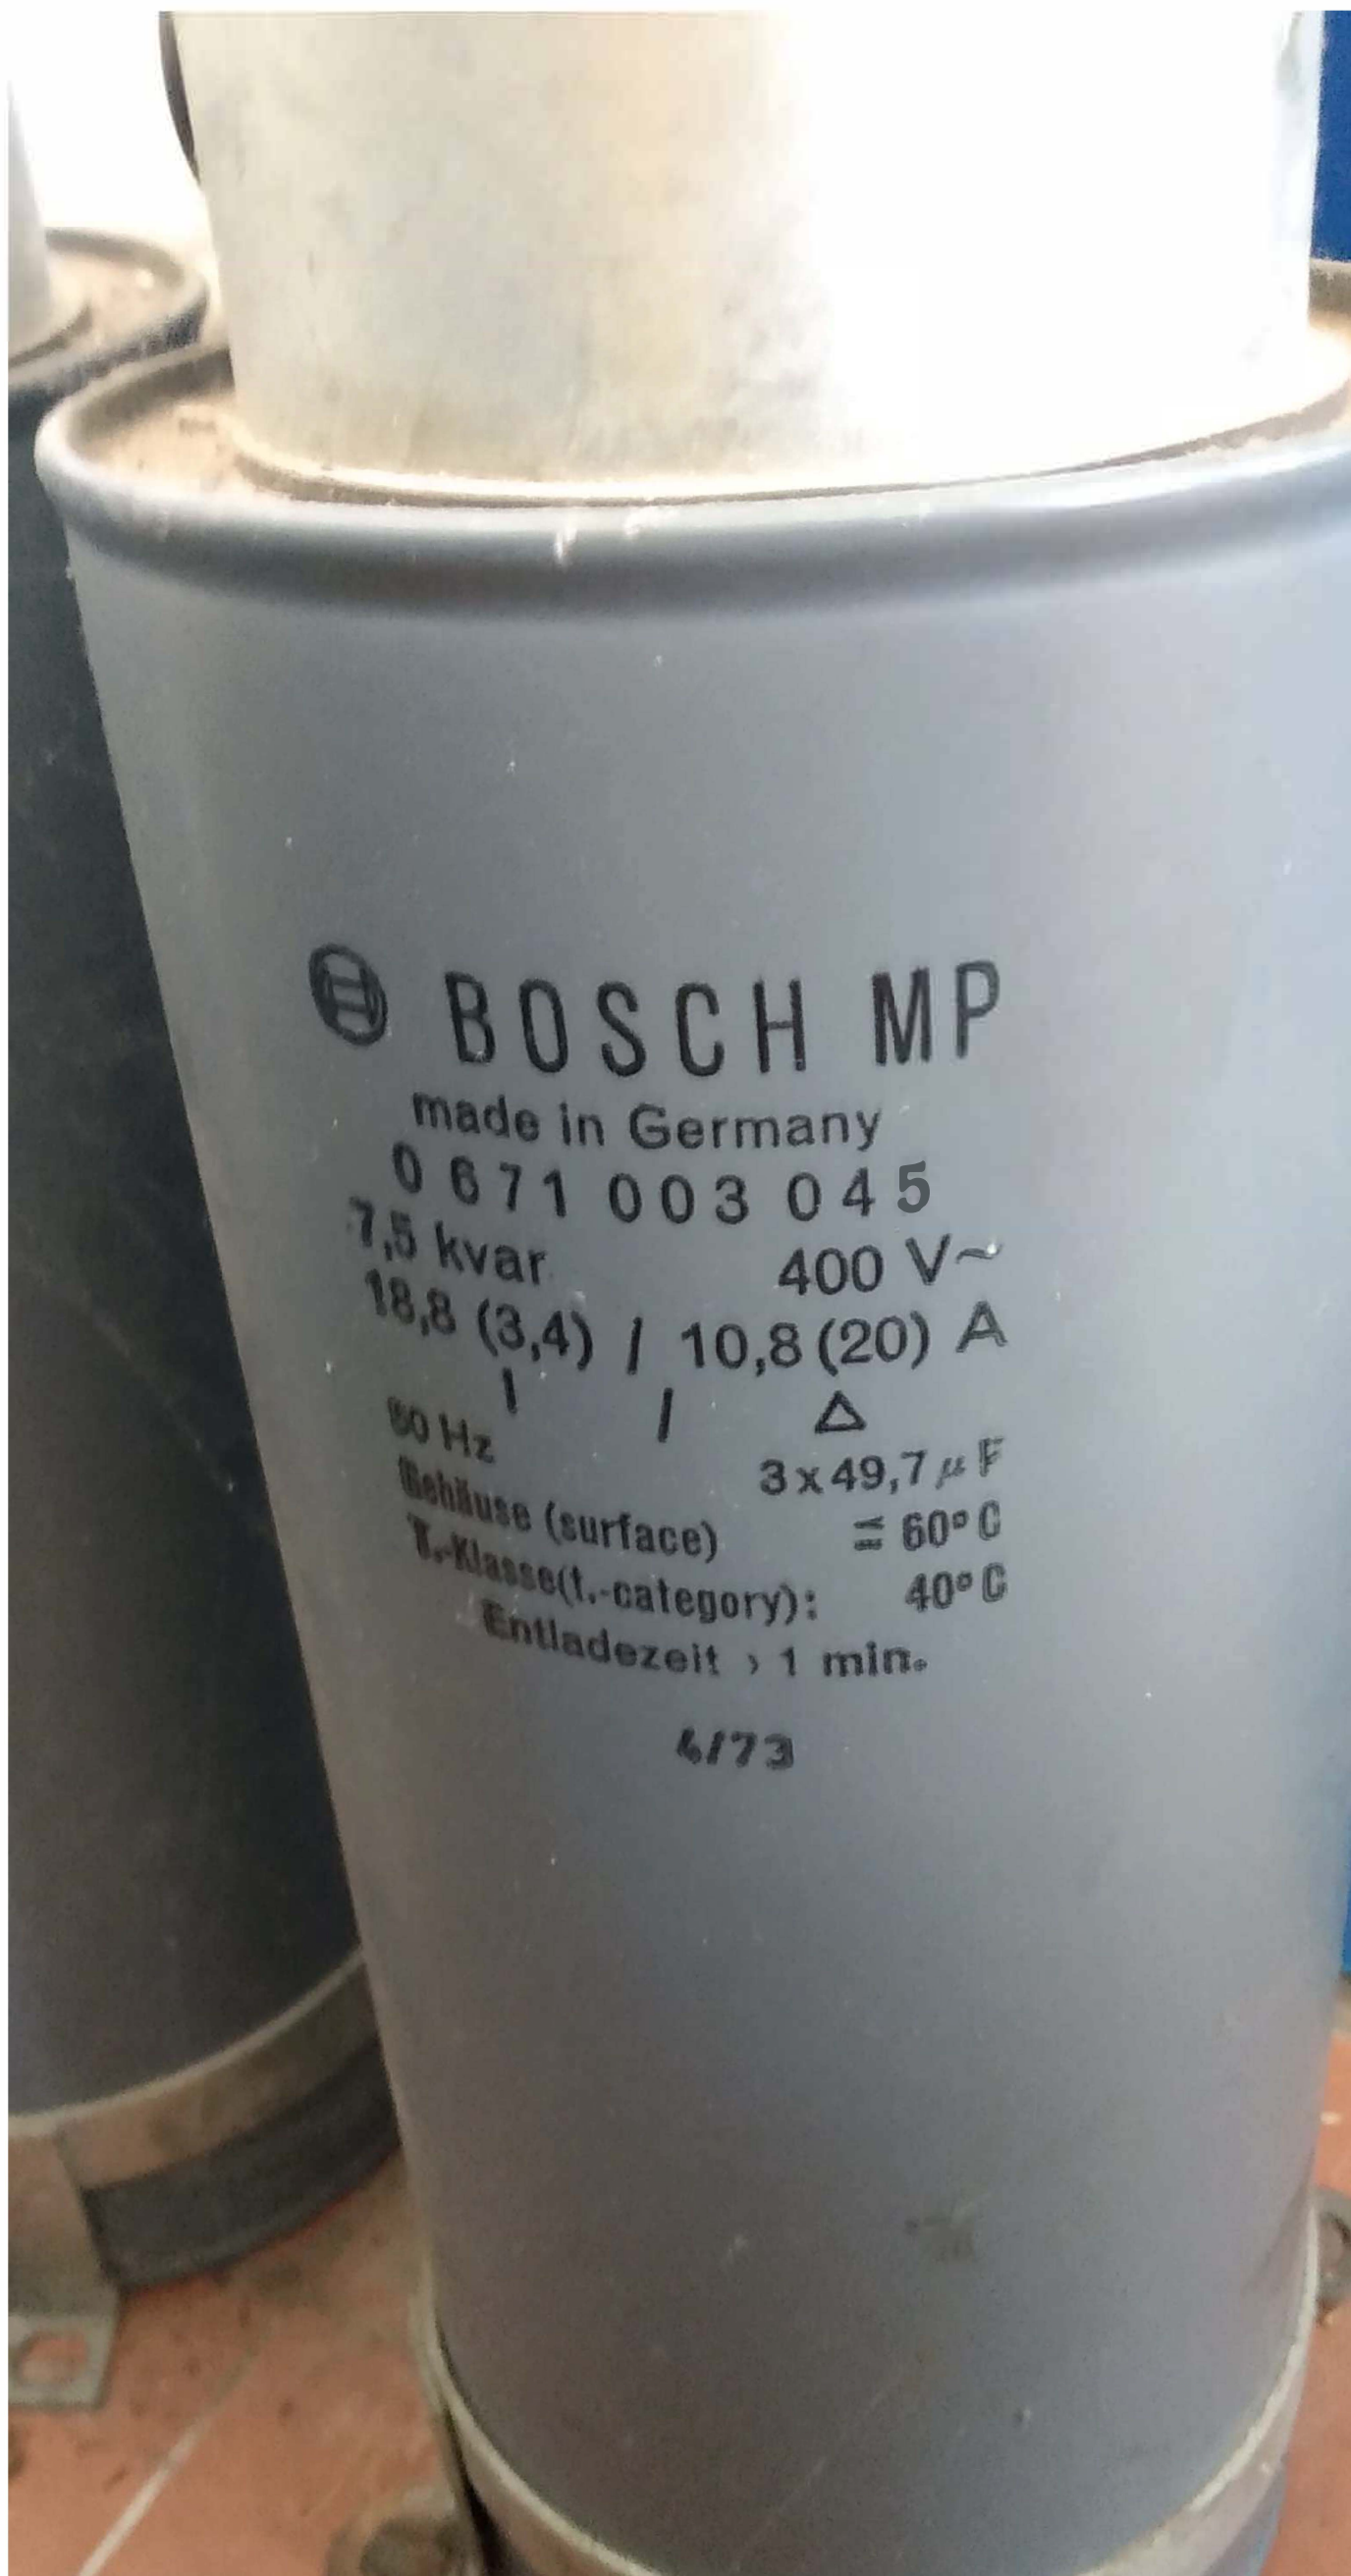


Blindstromkondensator Bestand

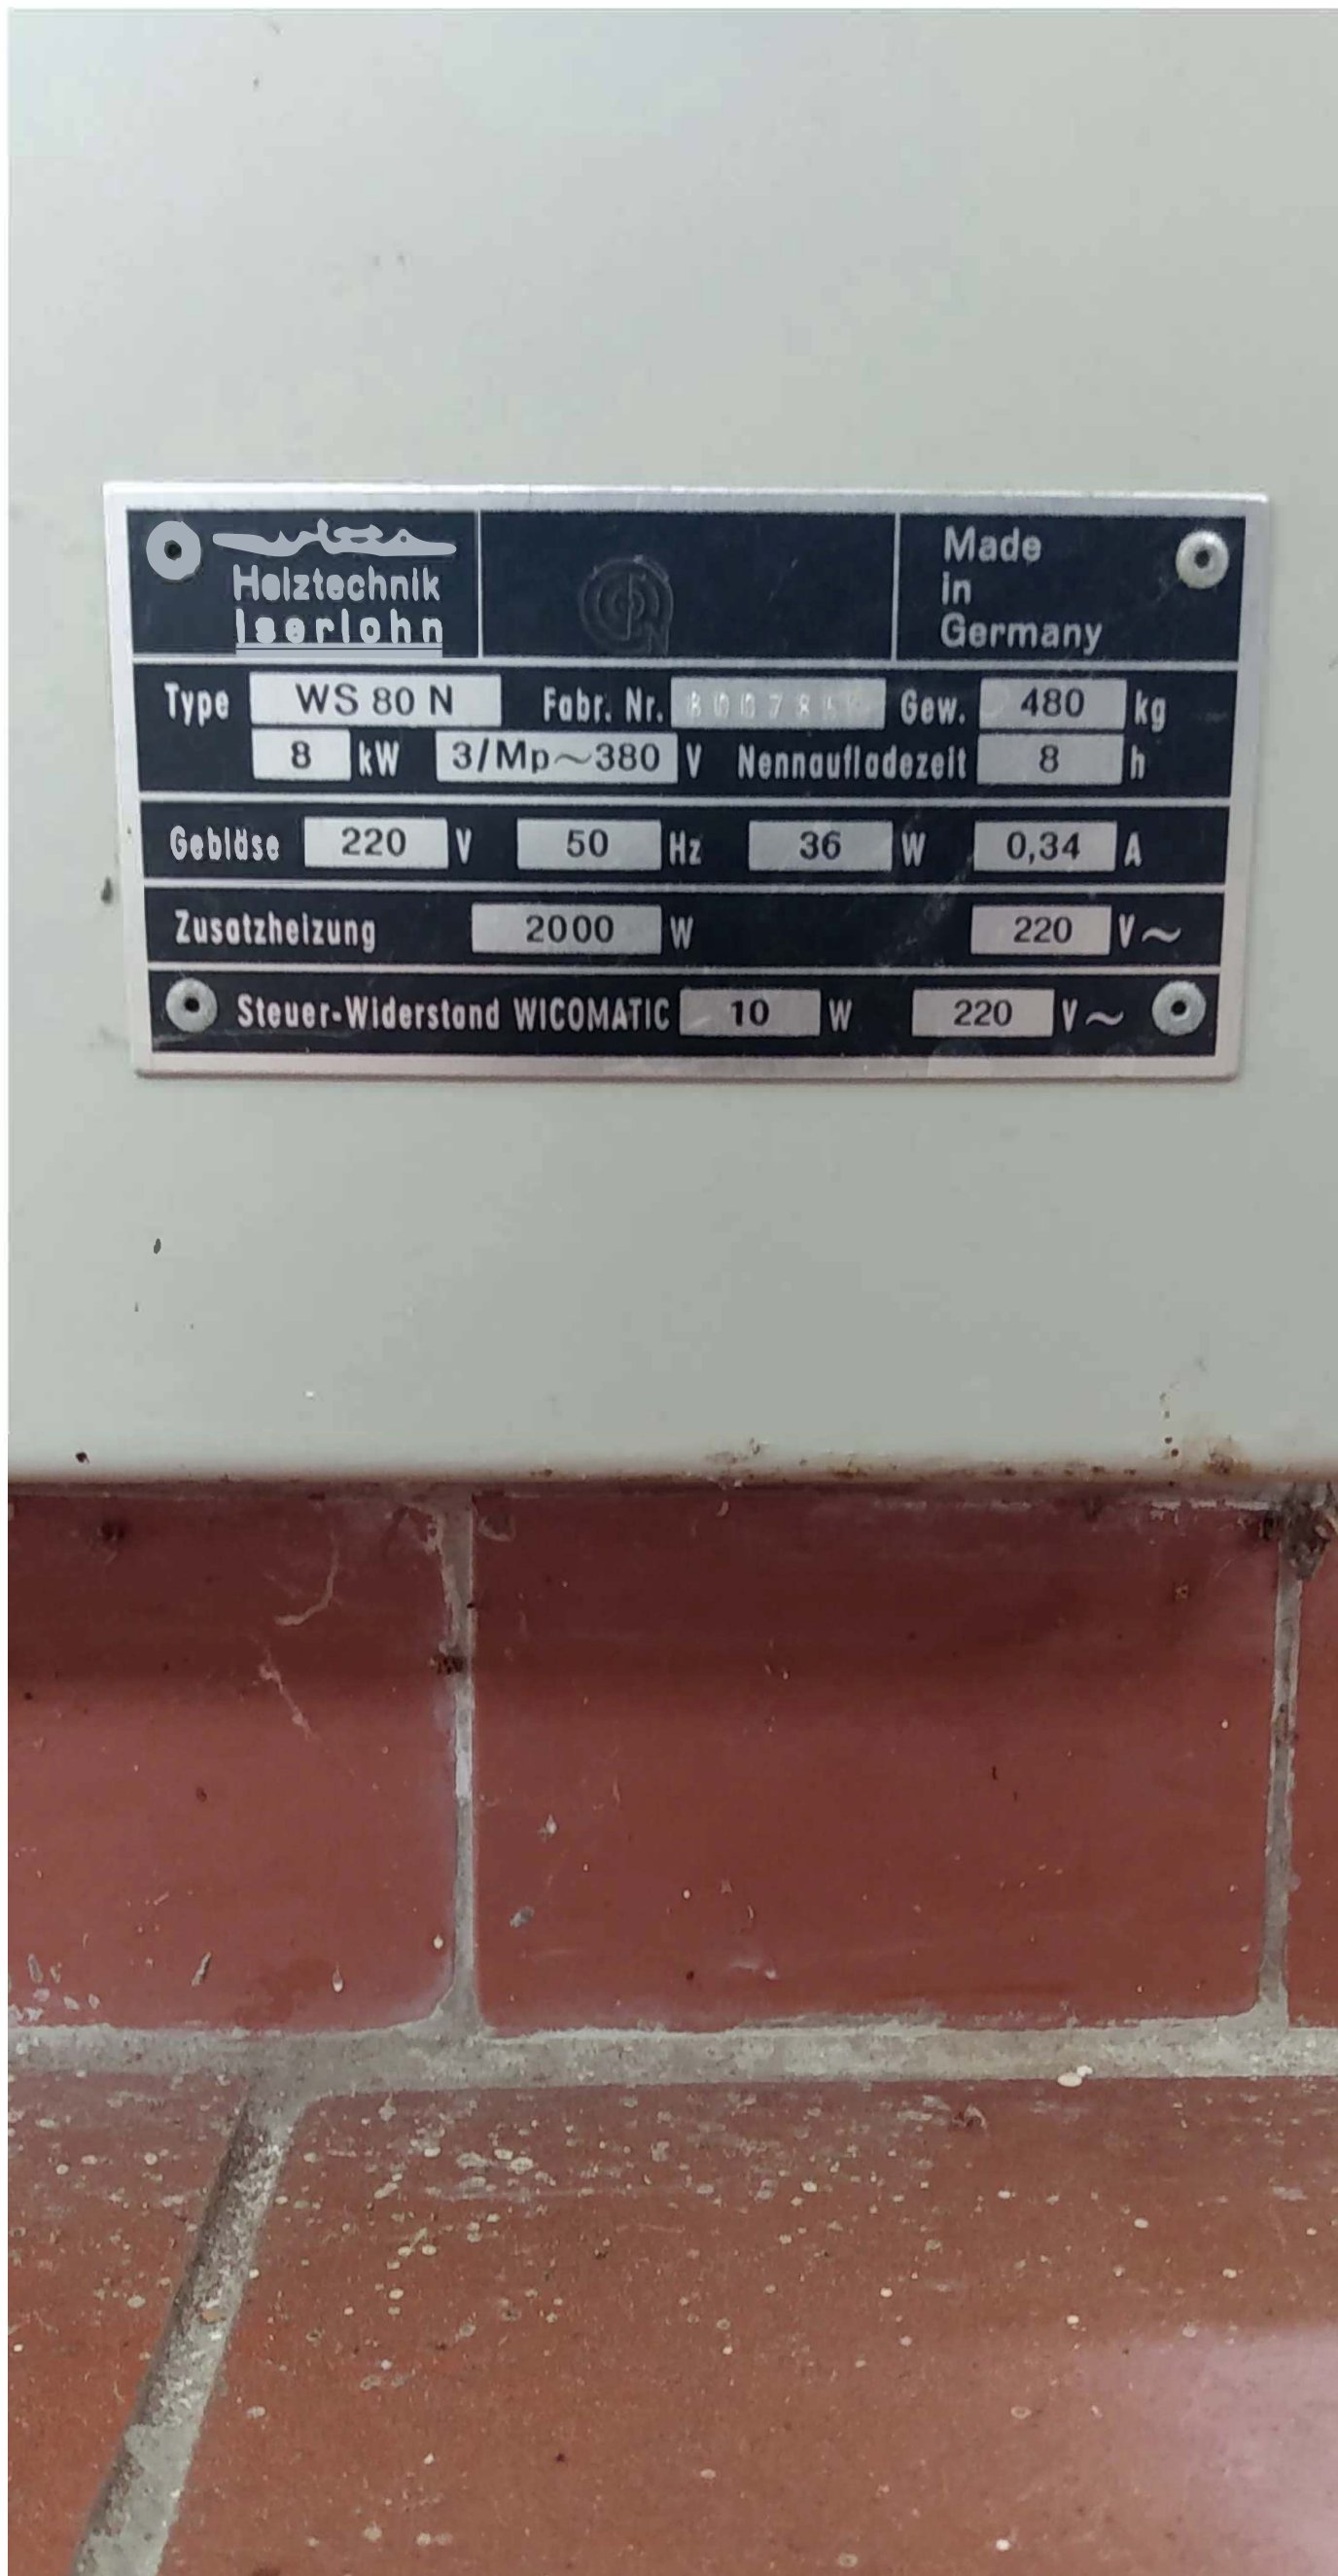

Nachtspeicherofen Bestand




Nachtspeicherofen Bestand

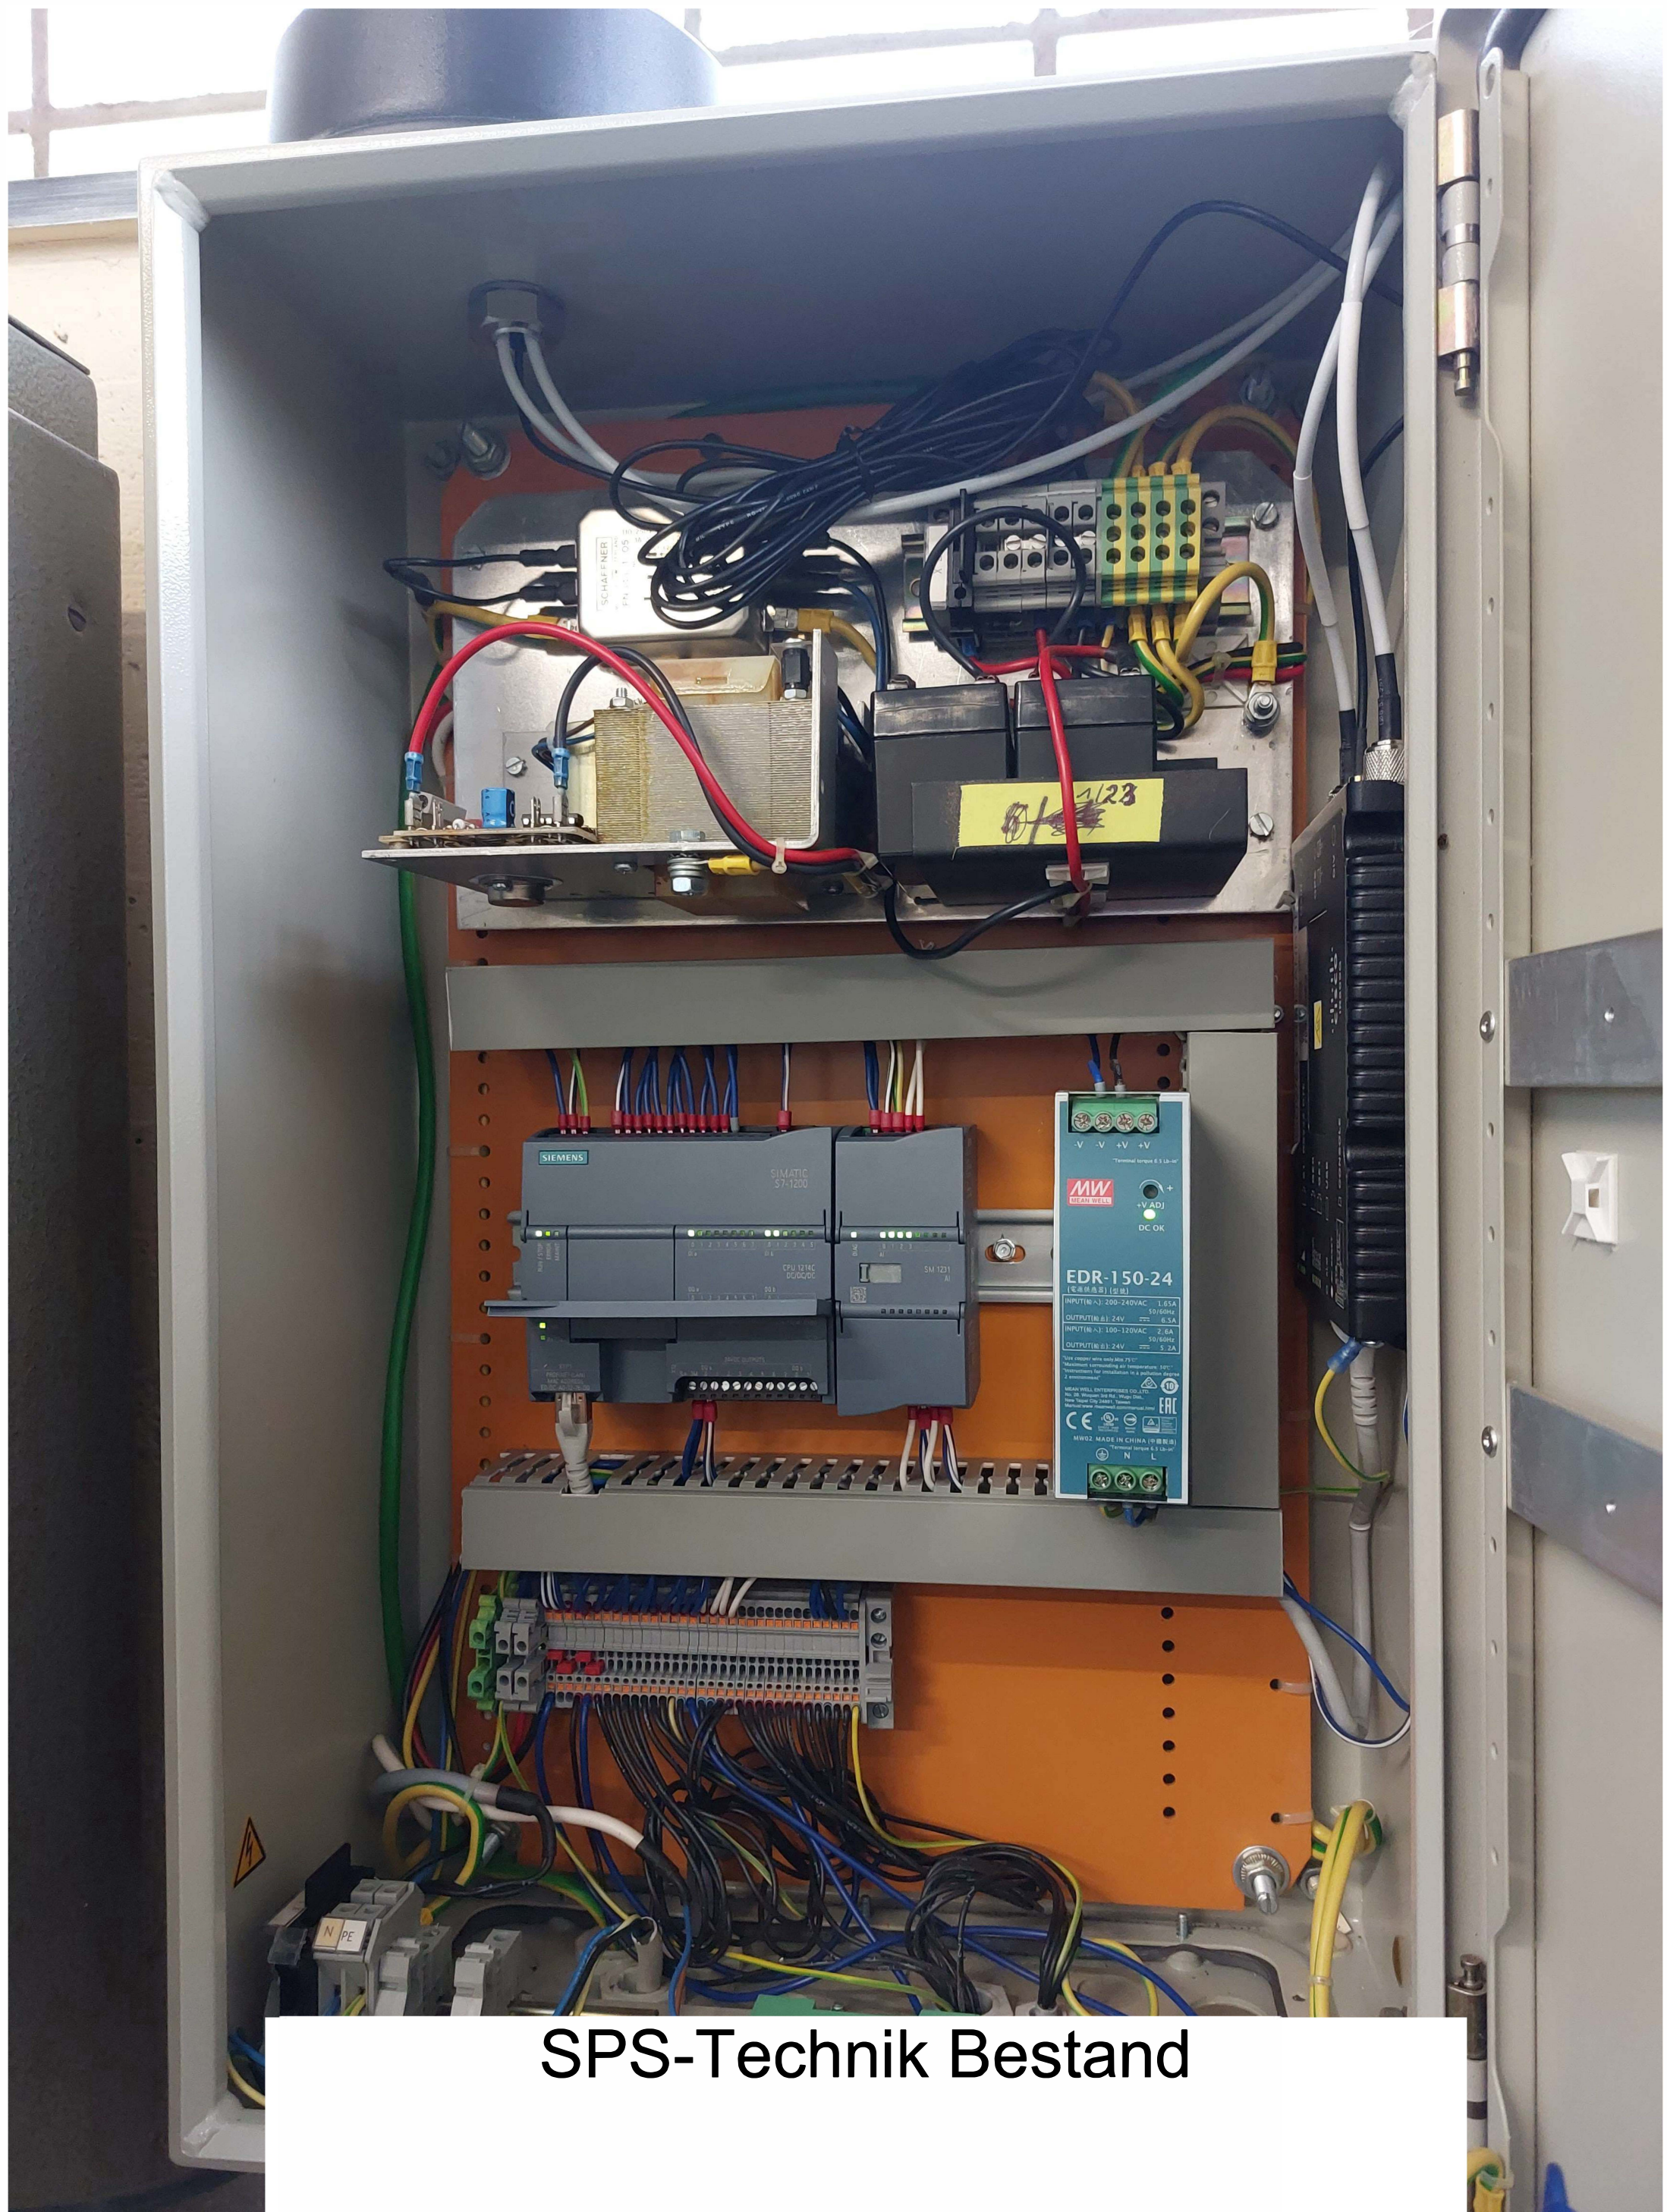


SPS-Technik Bestand




Höhenstandsmessung Bestand

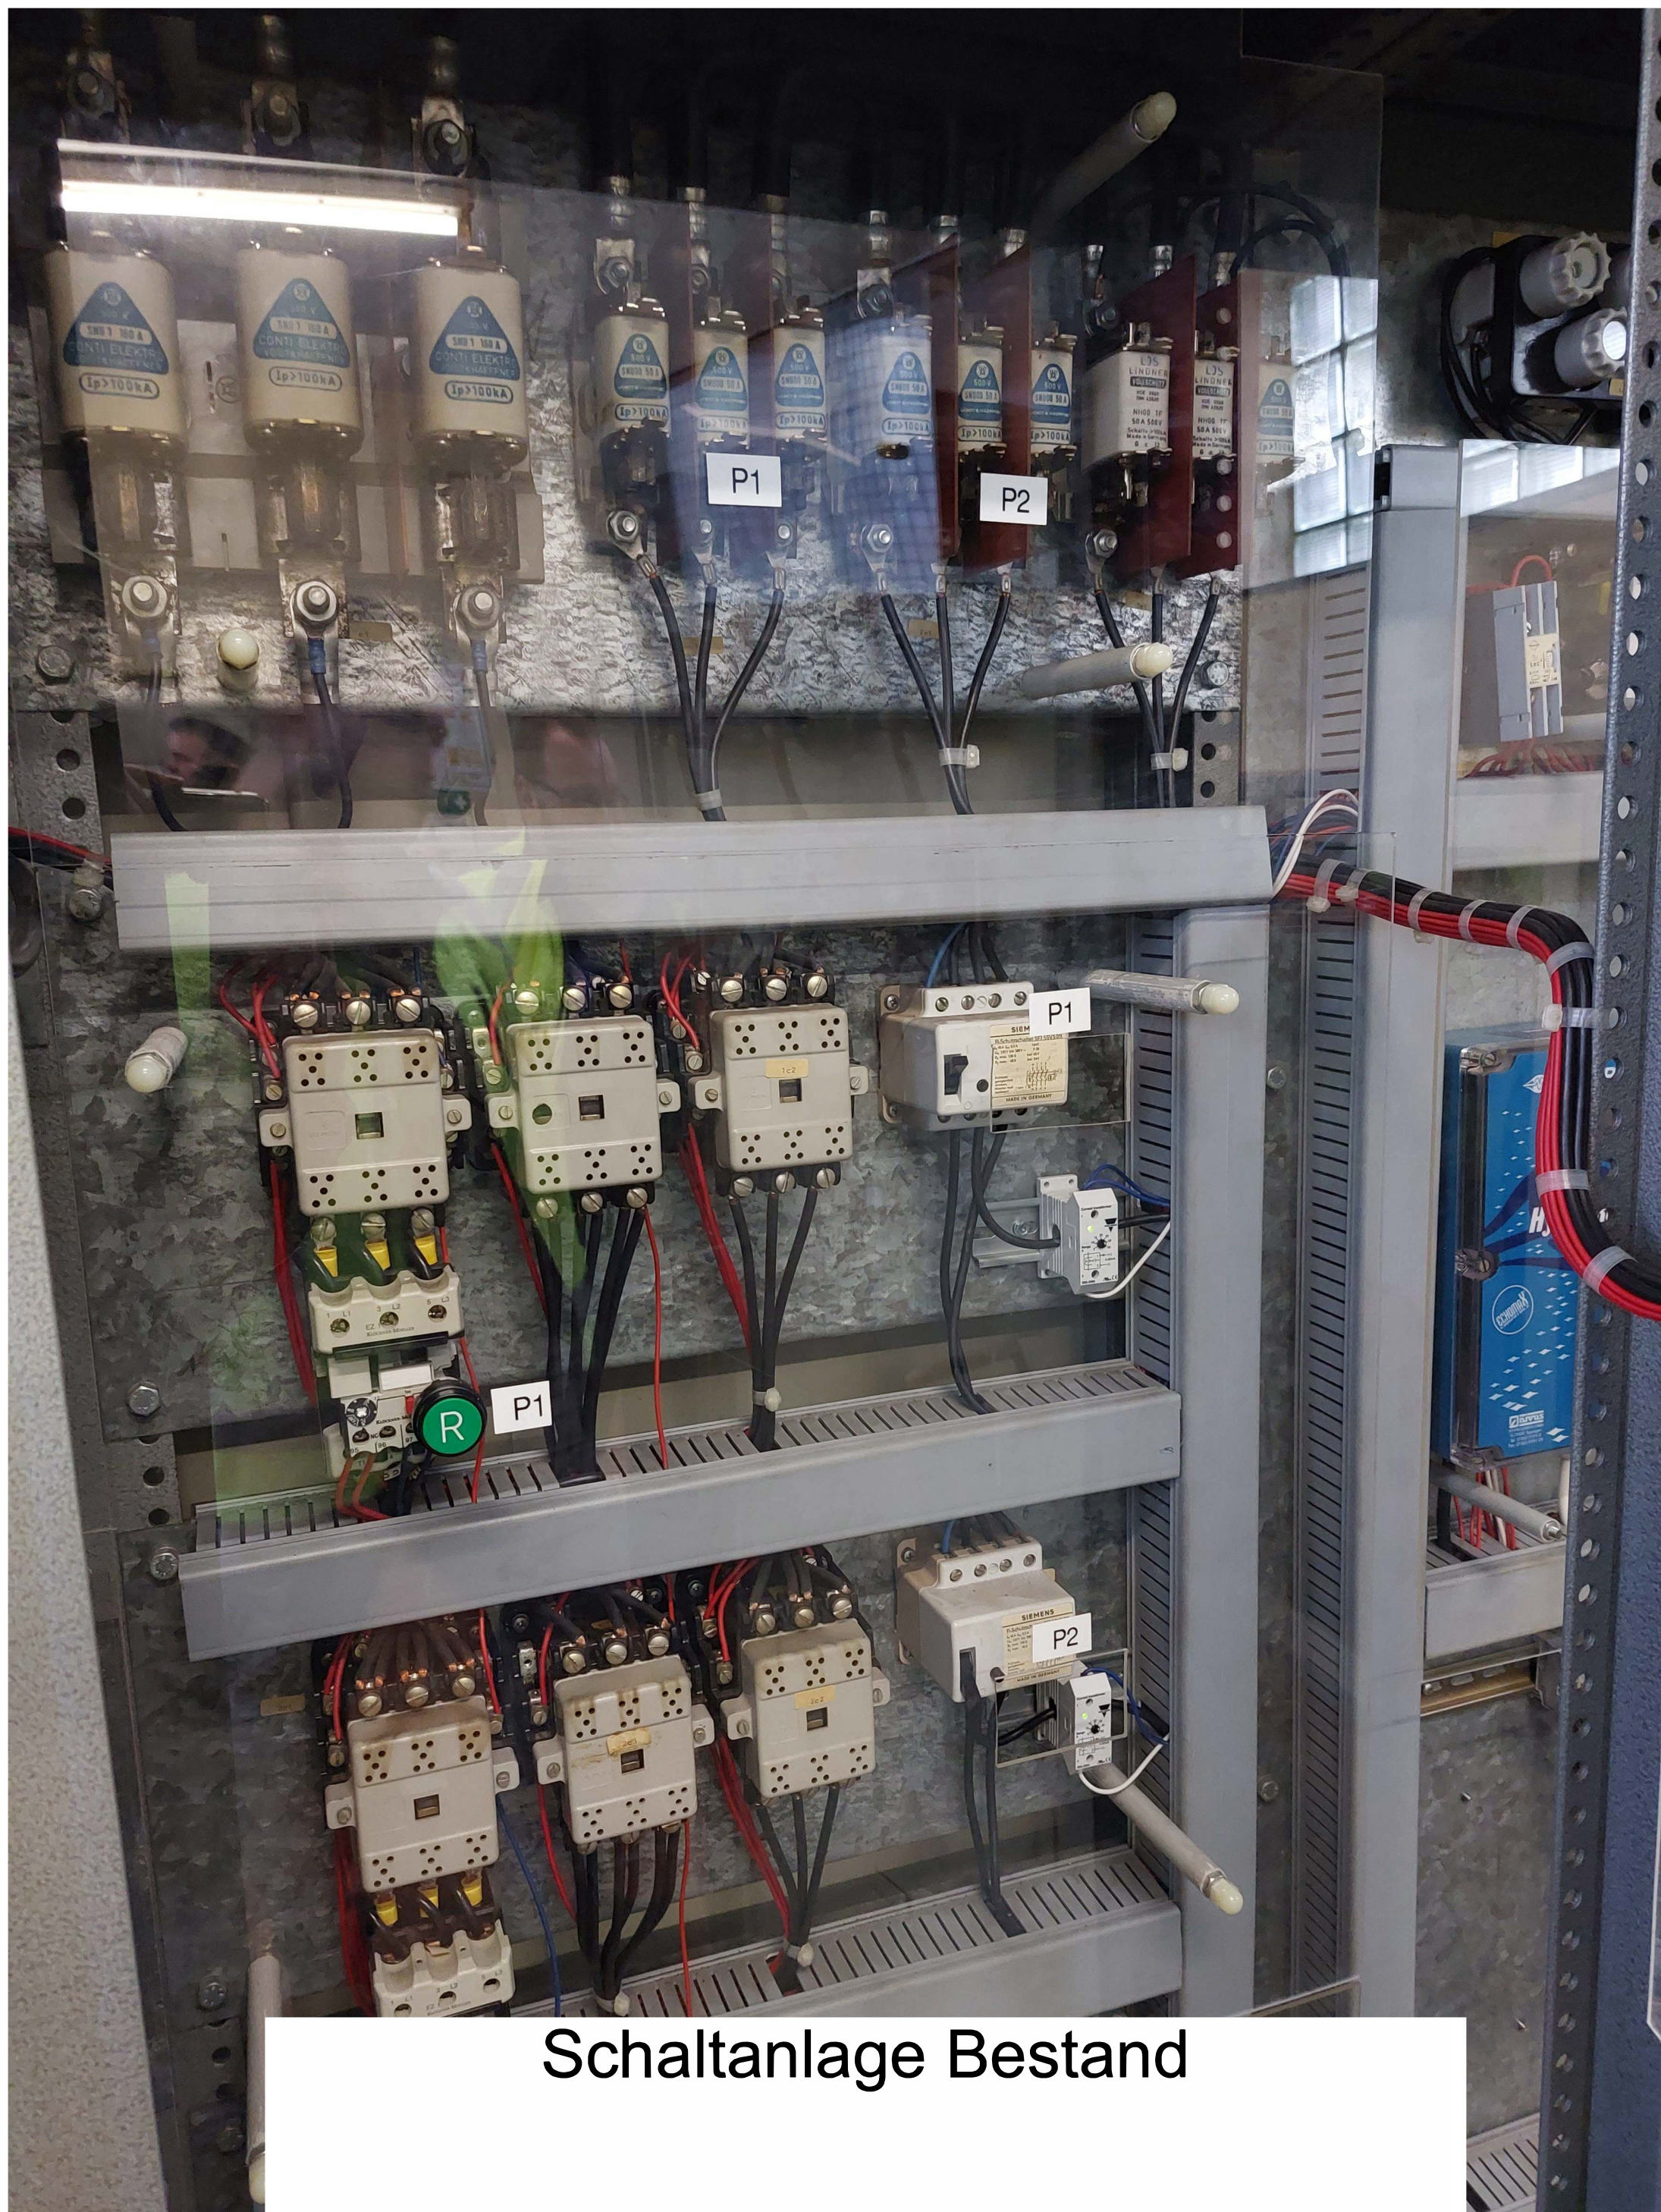


Schaltanlage Bestand

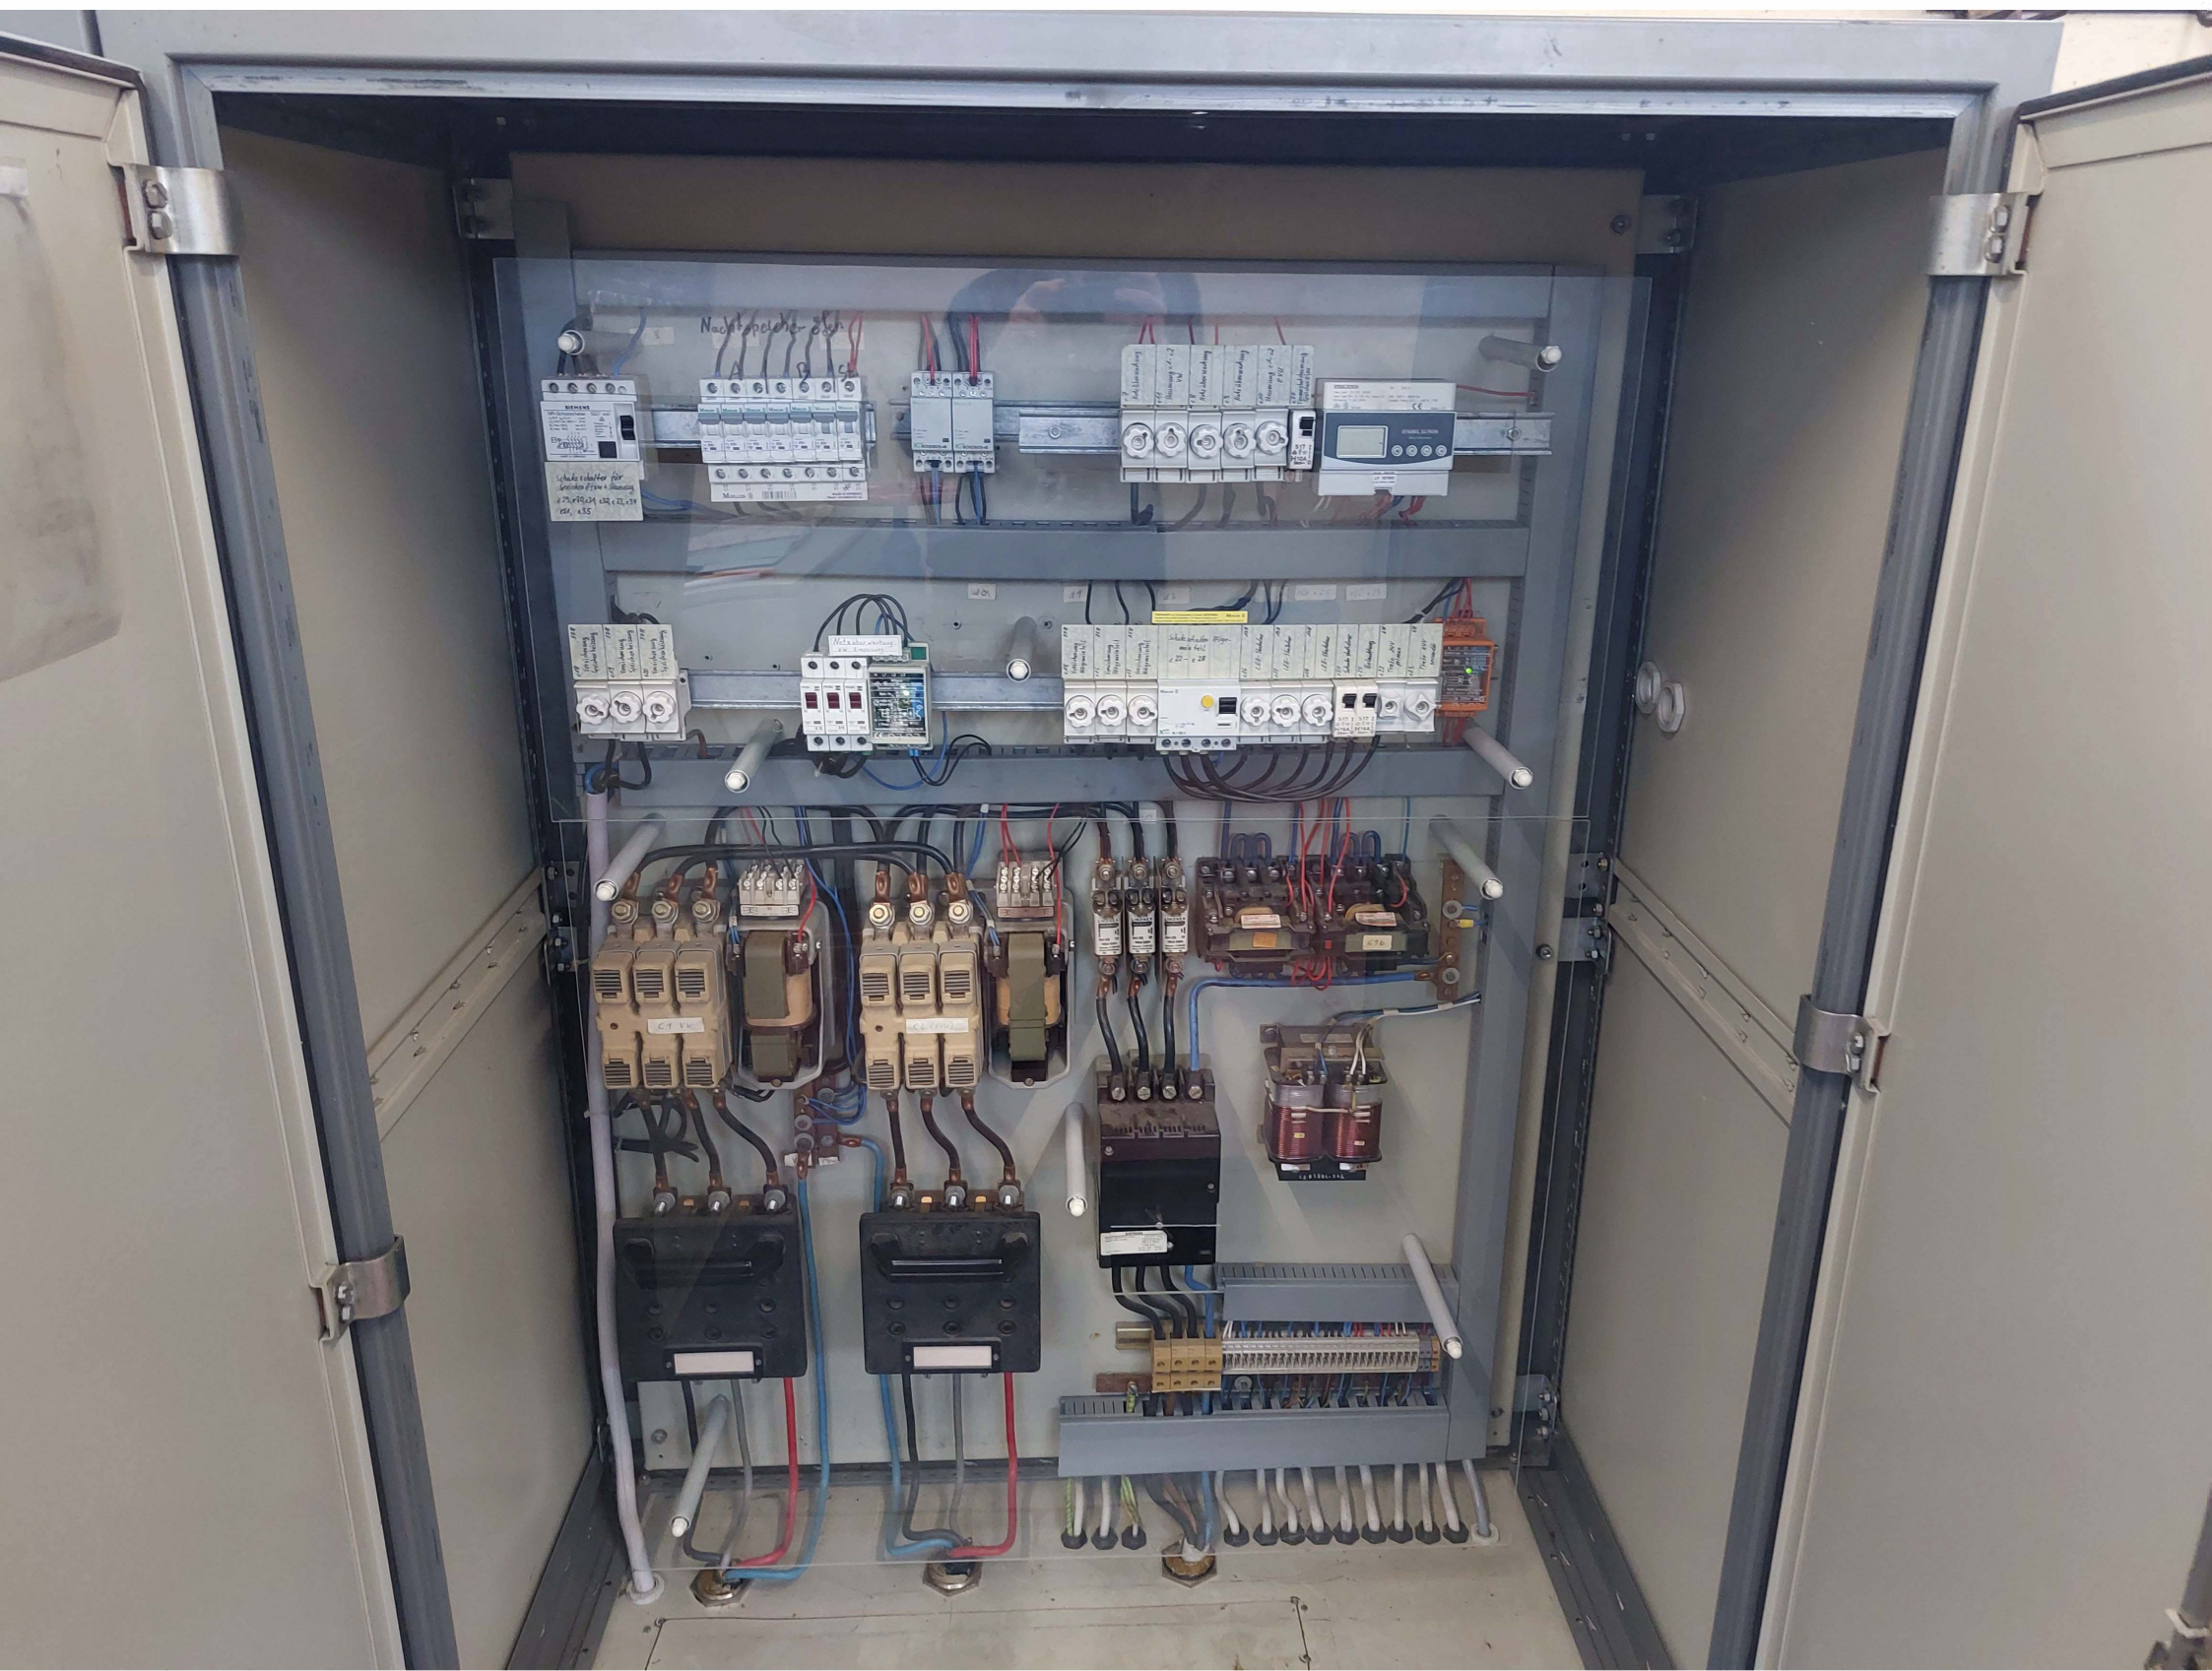

Schaltanlage Bestand

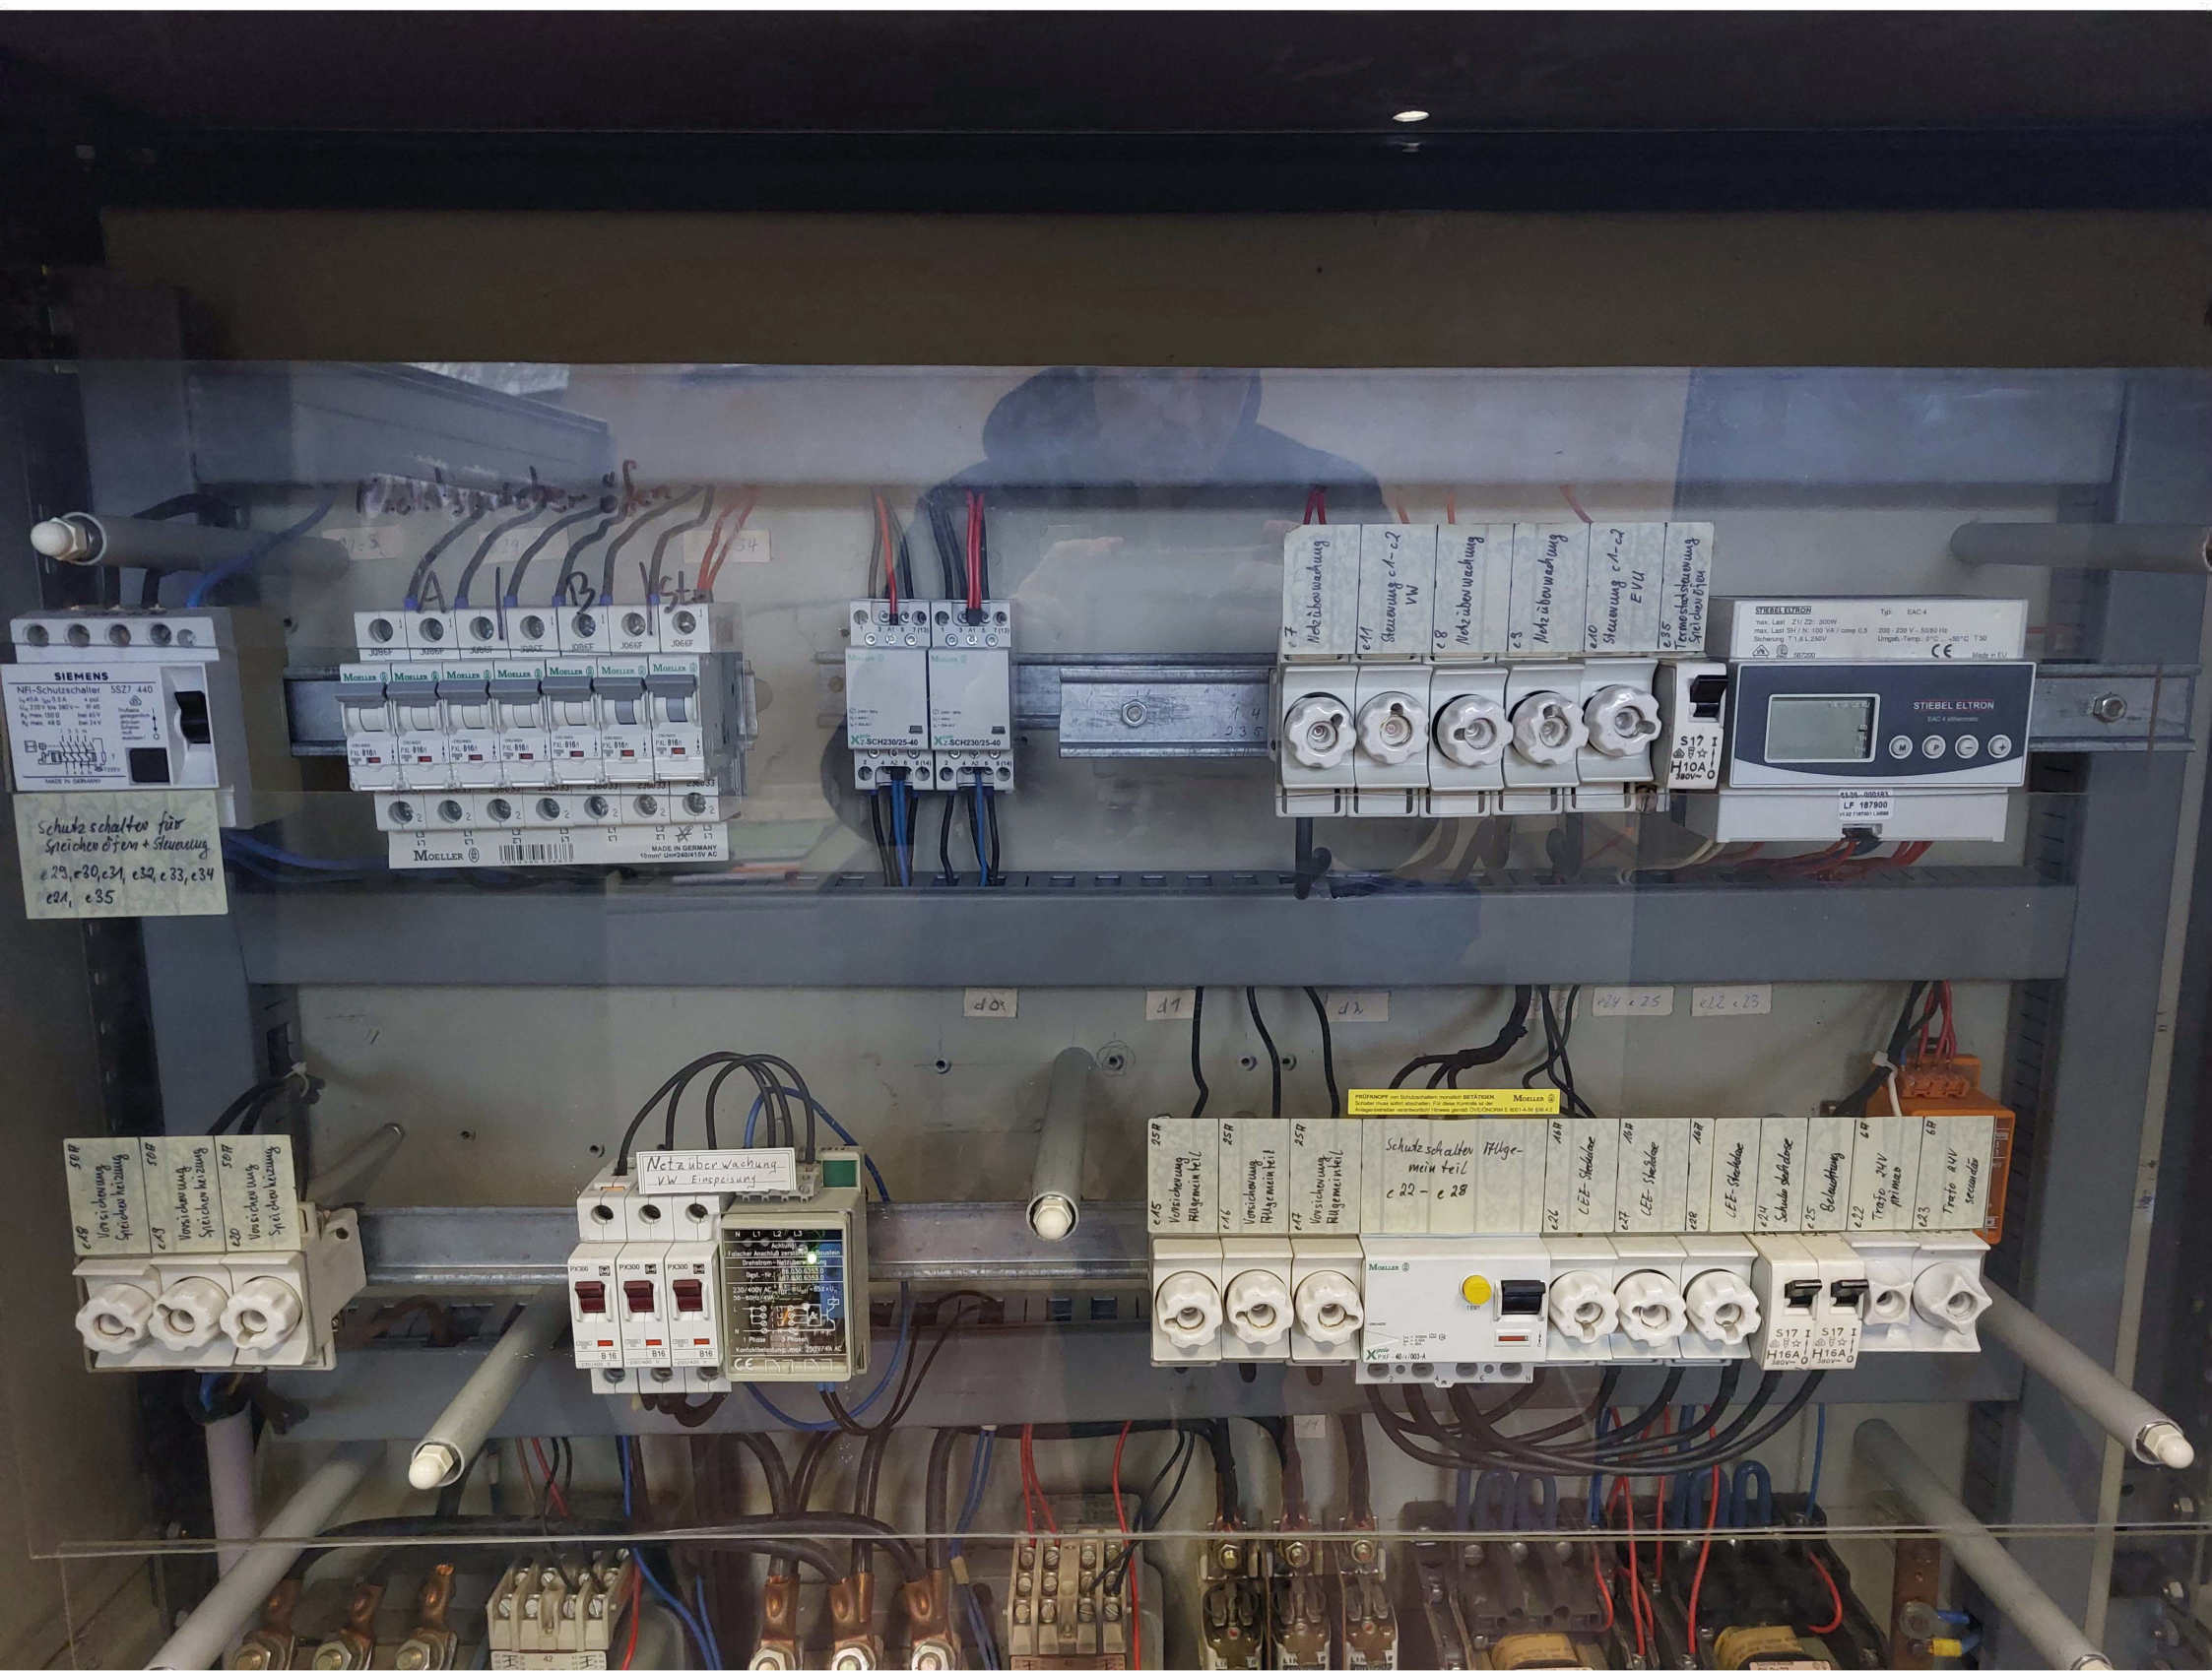

Schaltanlage Bestand

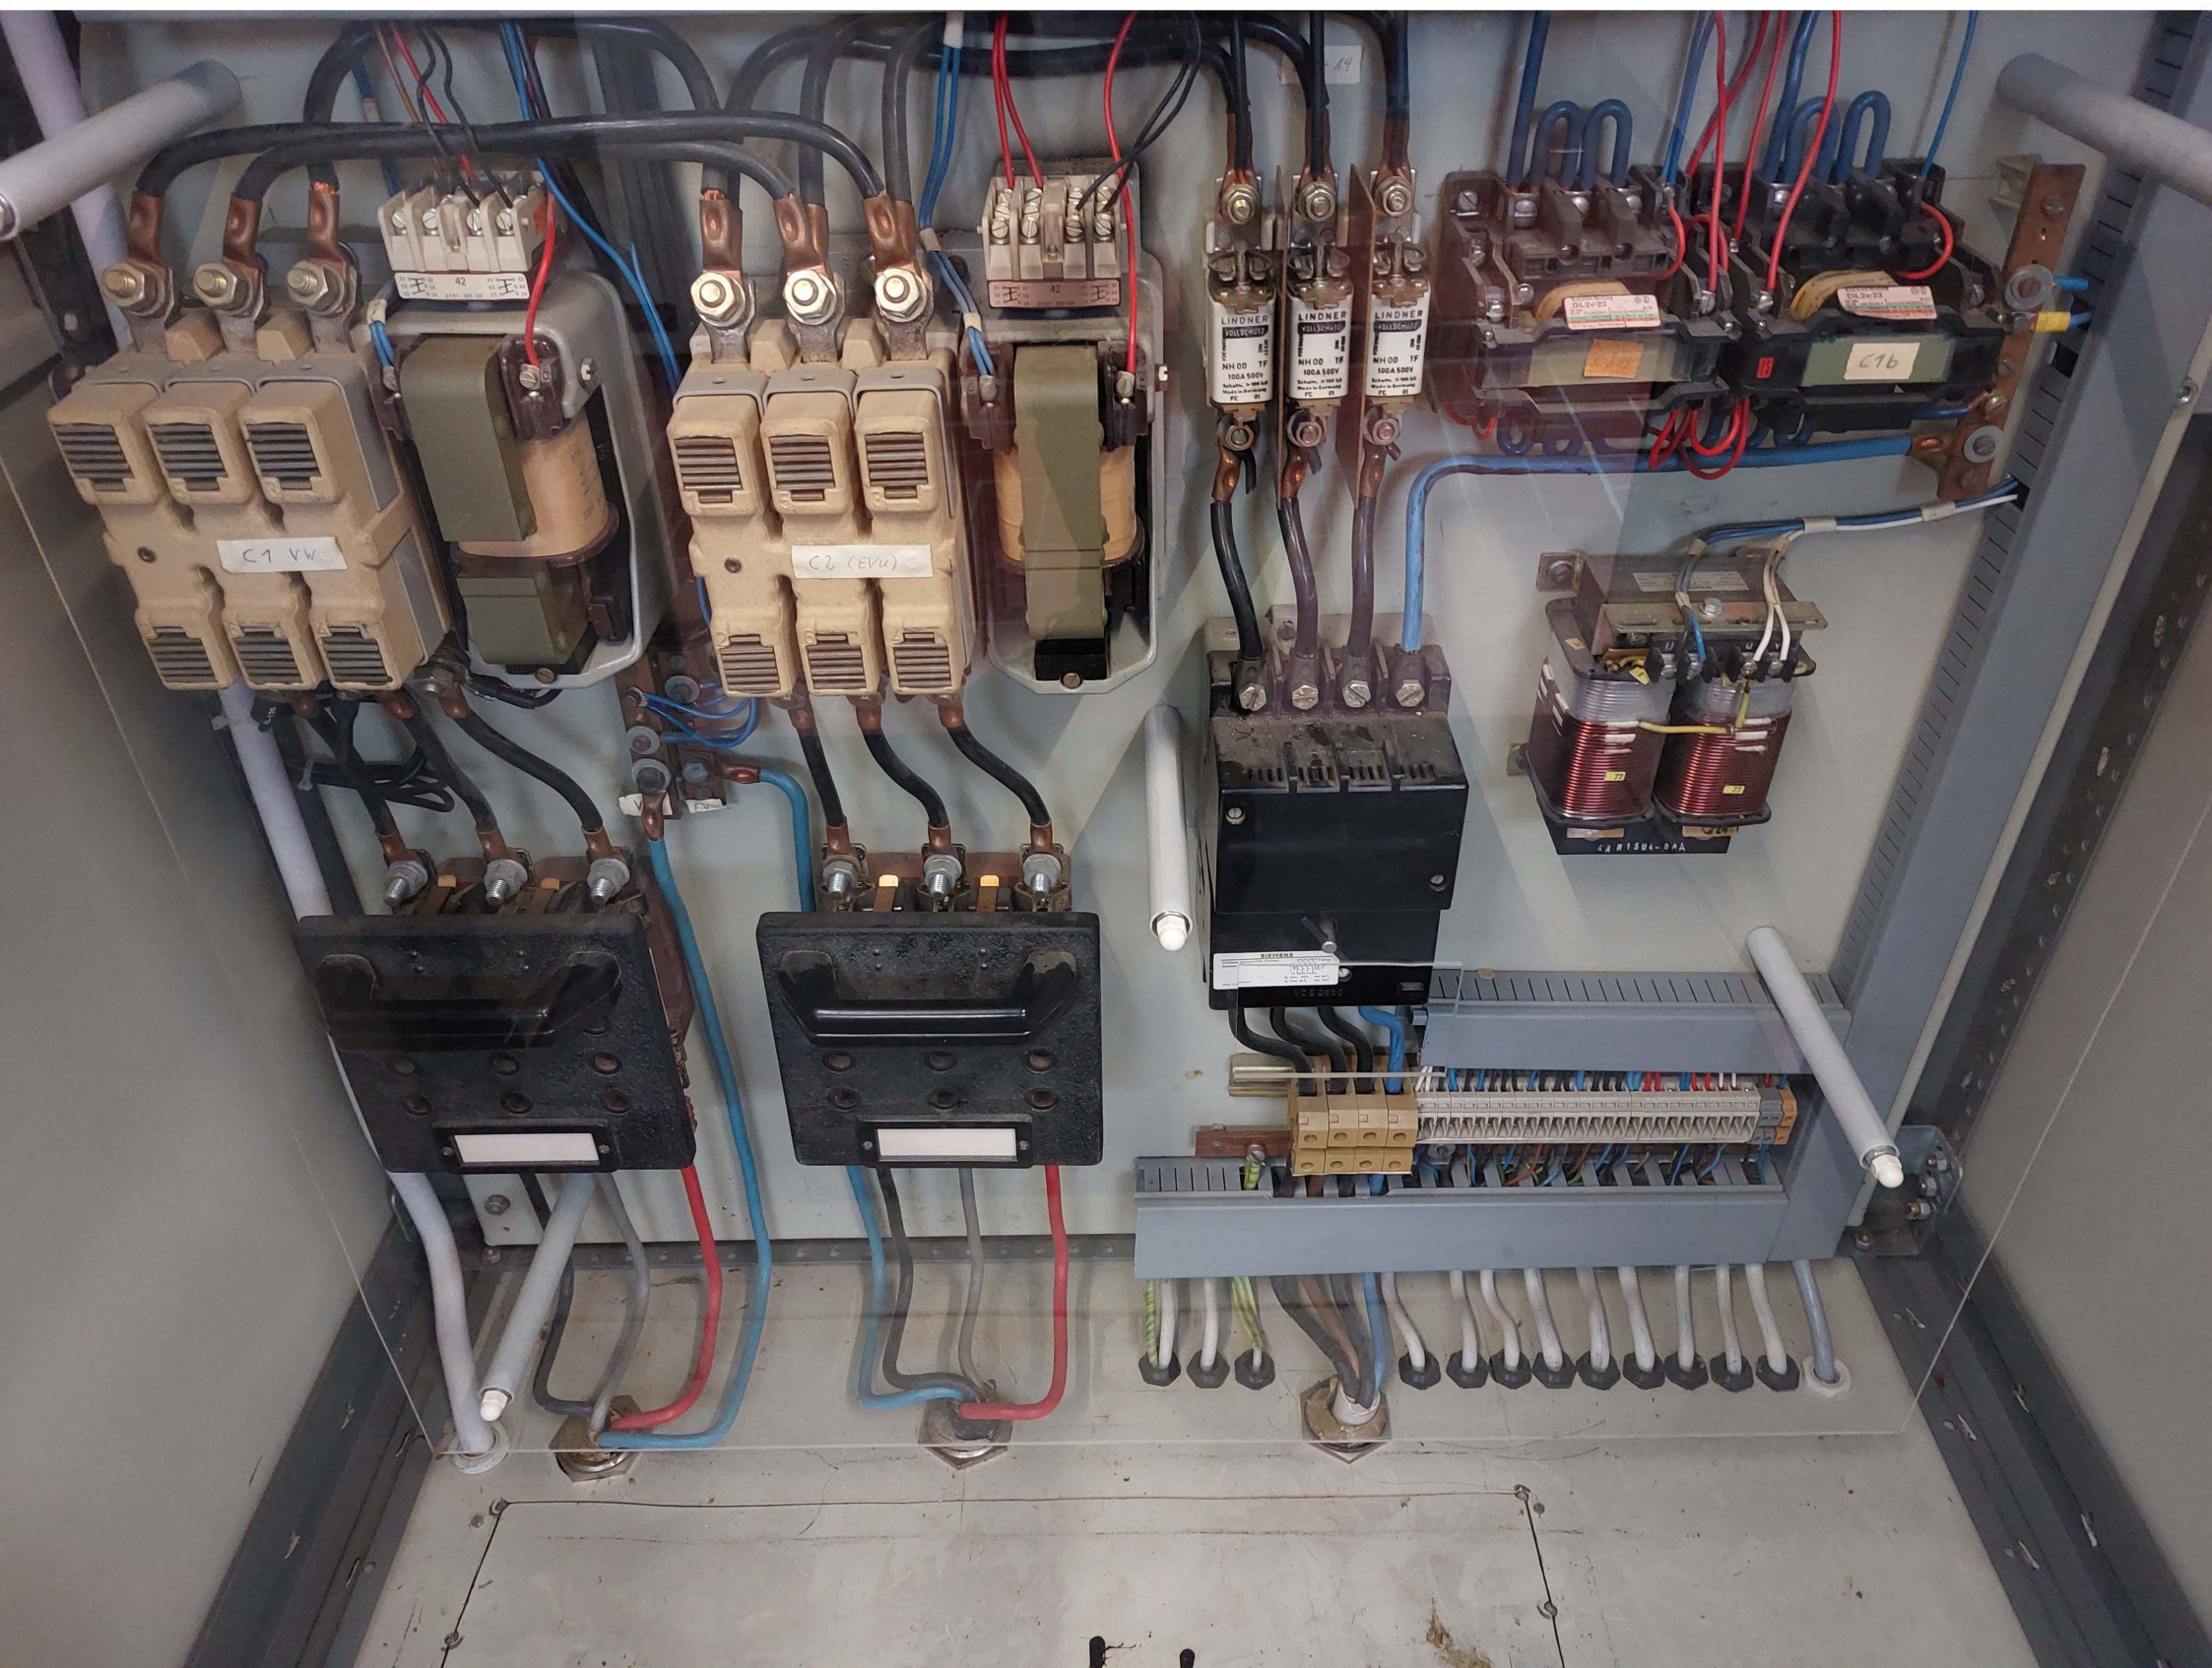

Schaltanlage Bestand



Pumpen und Schaltanlage Bestand



Einspeisungen Bestand