


Lieferanteil
Volkswagen
Werk Wolfsburg

Lieferanteil
Projektbeteiligte
"Umbau Regenwasserpumpwerk
Sandkamp"

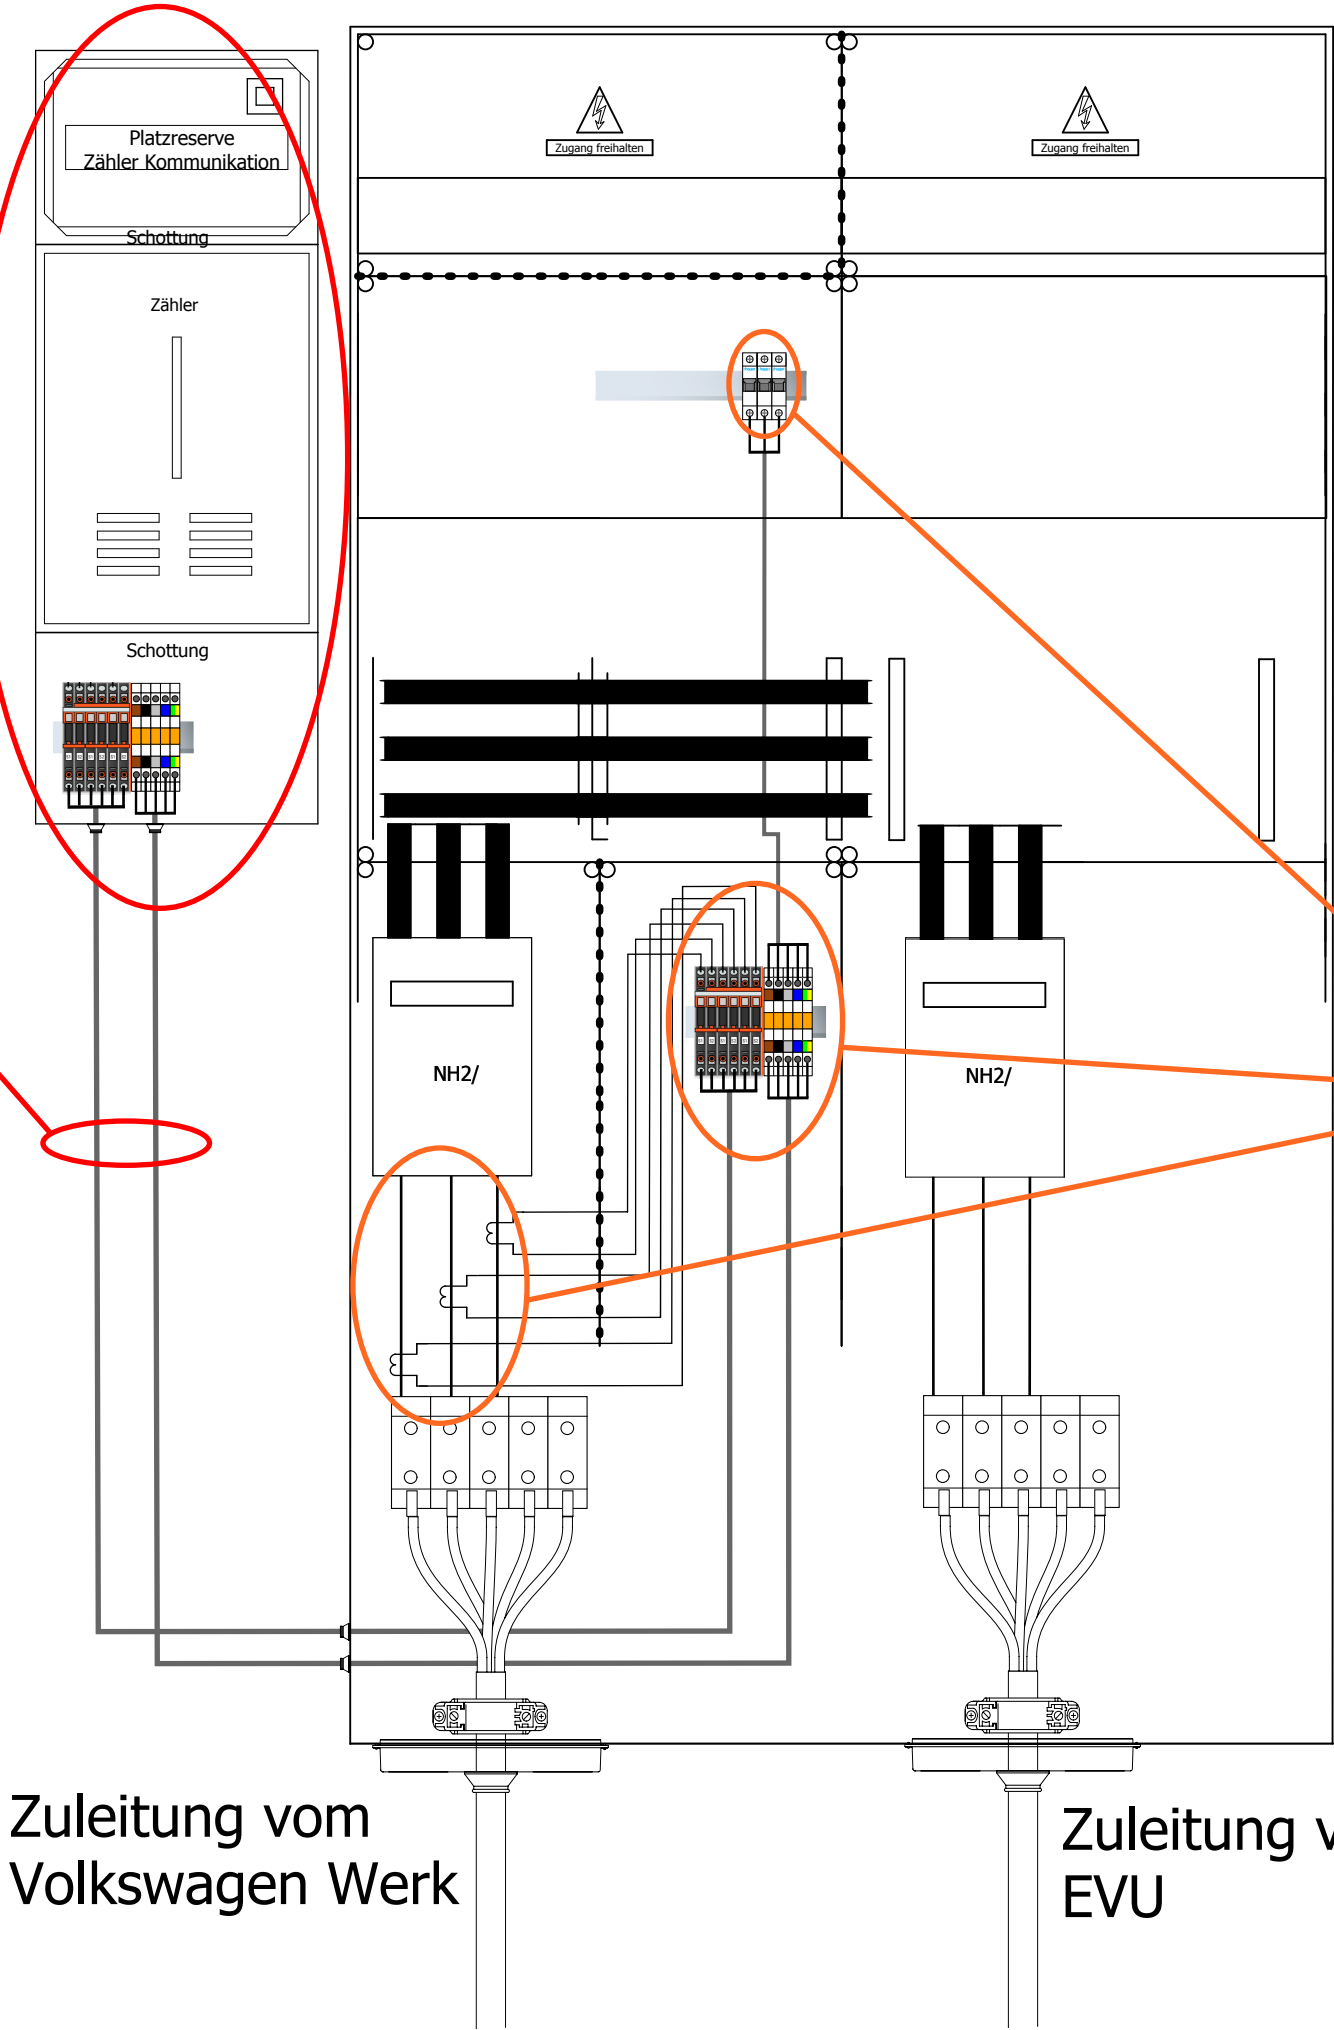

Zuleitung vom
Volkswagen Werk

Zuleitung vom
EVU

Zeichnungs-Nr. der Elektro-Planung Wolfsburg			
Zeichnungs-Nr. S-125-16.843/1	Bl.Anz.	Entw.:	
	Bl.Nr.	Gez.:	
	Datum:	Gepr.:	

Zeichnungs- S-125-16.84	111		112		113		114		115						
		VOLKSWAGEN AG Elektro-Konstruktion				Entworfen: Czernin		Zeich.-Anz.s Bl.1		Zeichnungs.-Nr.:		Änderung		Bl.Nr.	An-schl.
						Gezeichnet: Beran		Datum: 28.09.2015							
						Geprüft: 30		Inv.Nr.:							