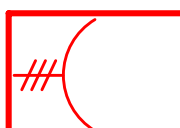


LEGENDE ELEKTROTECHNIK

-  Langfeldleuchte
-  Wandleuchte
-  Steckdosenkombi
-  Lichtschalter
-  Schaltanlage Bestand
-  Kondensator Bestand
-  Nachtspeicherofen
-  Schaltanlage Neu
-  Kabeldurchführung Neu DN=150

ng
303.3


B

G

F

E

Kabeltrasse für die Leitungsverlegung der Kabel und Steuerleitungen,
Installation H= -0,7 m UK Decke

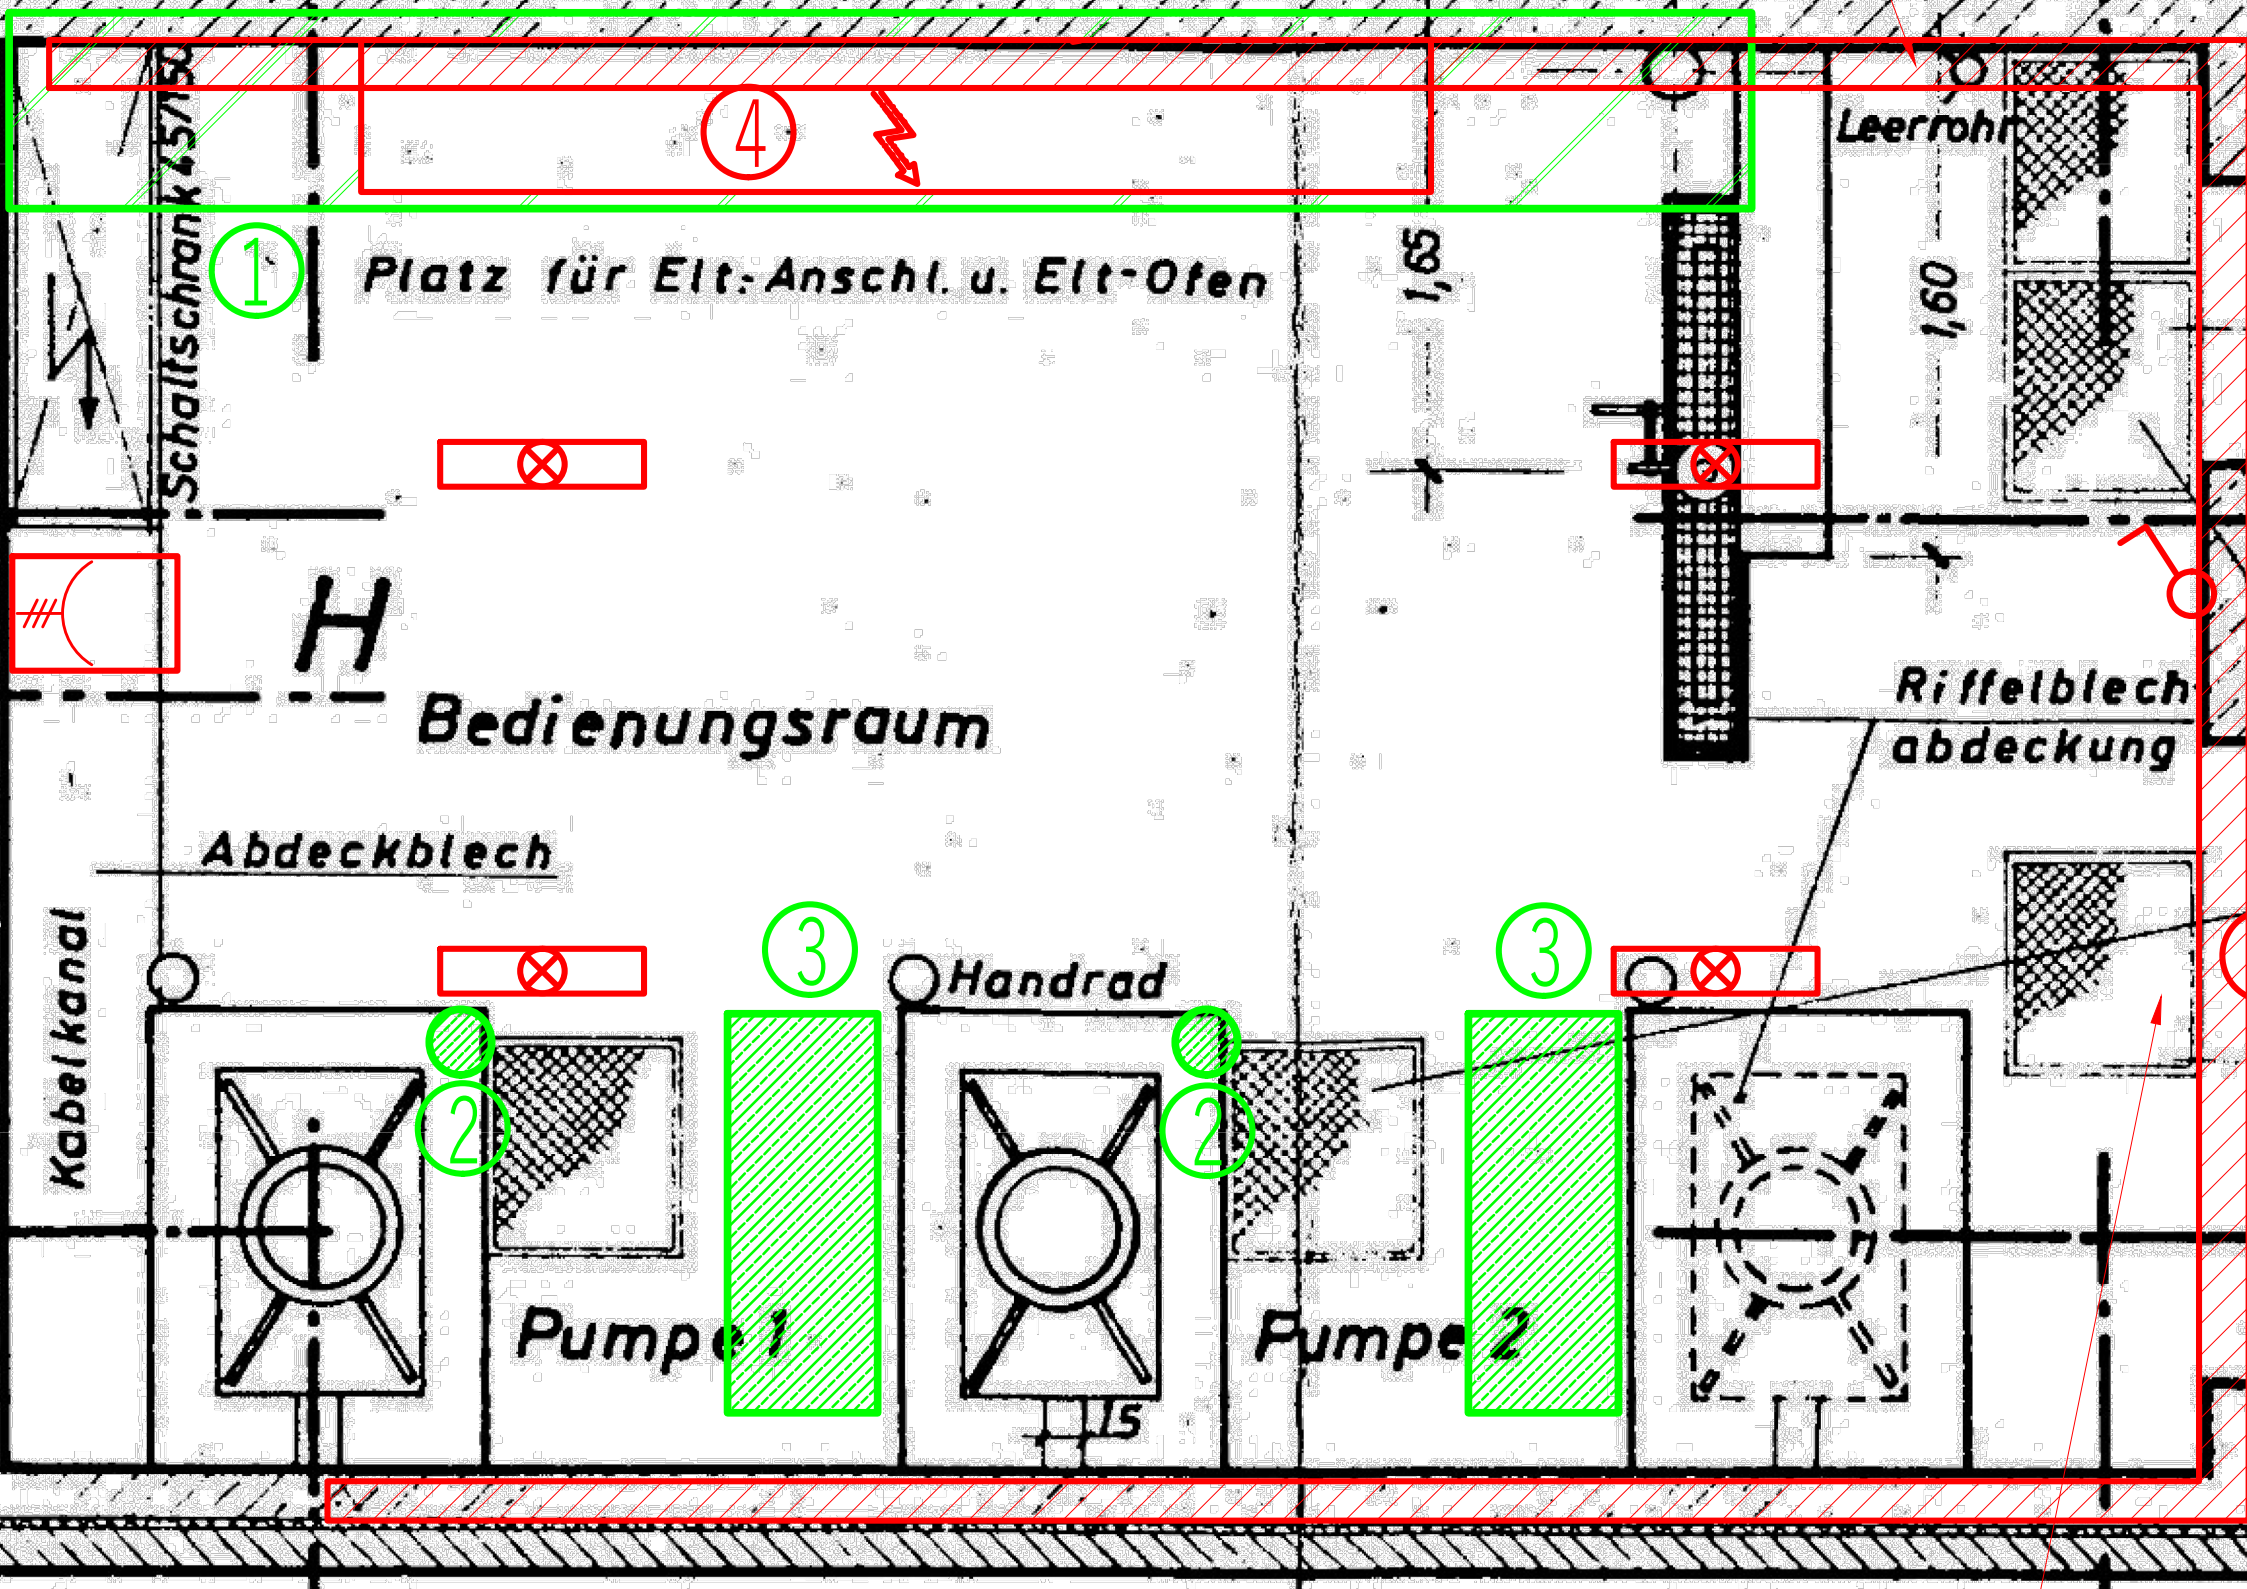

Höhenstandsmessungen werden am Öffnungsrand per Edelstahlgestelle montiert.
Die Verdrahtung erfolgt durch die (Kern-)Bohrung im Fußboden.

03	Anpassung gem. Planungsbesprechung	23.01.26	J.H.
02	Anpassung gem. Planungsbesprechung	23.9.24	J.H.
01	Zeichnungserstellung aus importiertem PDF	7.9.24	J.H.
Index	Änderungen	Datum	Name



Wolfsburger Entwässerungsbetriebe

Erneuerung Elektrotechnik
Regenwasserpumpwerk Sandkamp

Installationsplan

Ausführungsplanung

Maßstab	-	Projektnr.	TA-00030	Anlage	1	Blatt	1
WEB - Planung gez.							
Datum: 15.01.2024 WEB - Betriebe gez.							
Datum:		Planverfassung		Häkkinen			
Freigabe		Planbearbeitung		Häkkinen			
Wolfsburg, den		Blattgröße		Erstelldatum		Sep 2024	
Der Vorstand Im Auftrage:		Stand Datum		Jan 2026			
		594 x 420		Koordinaten			