


Schnitt A

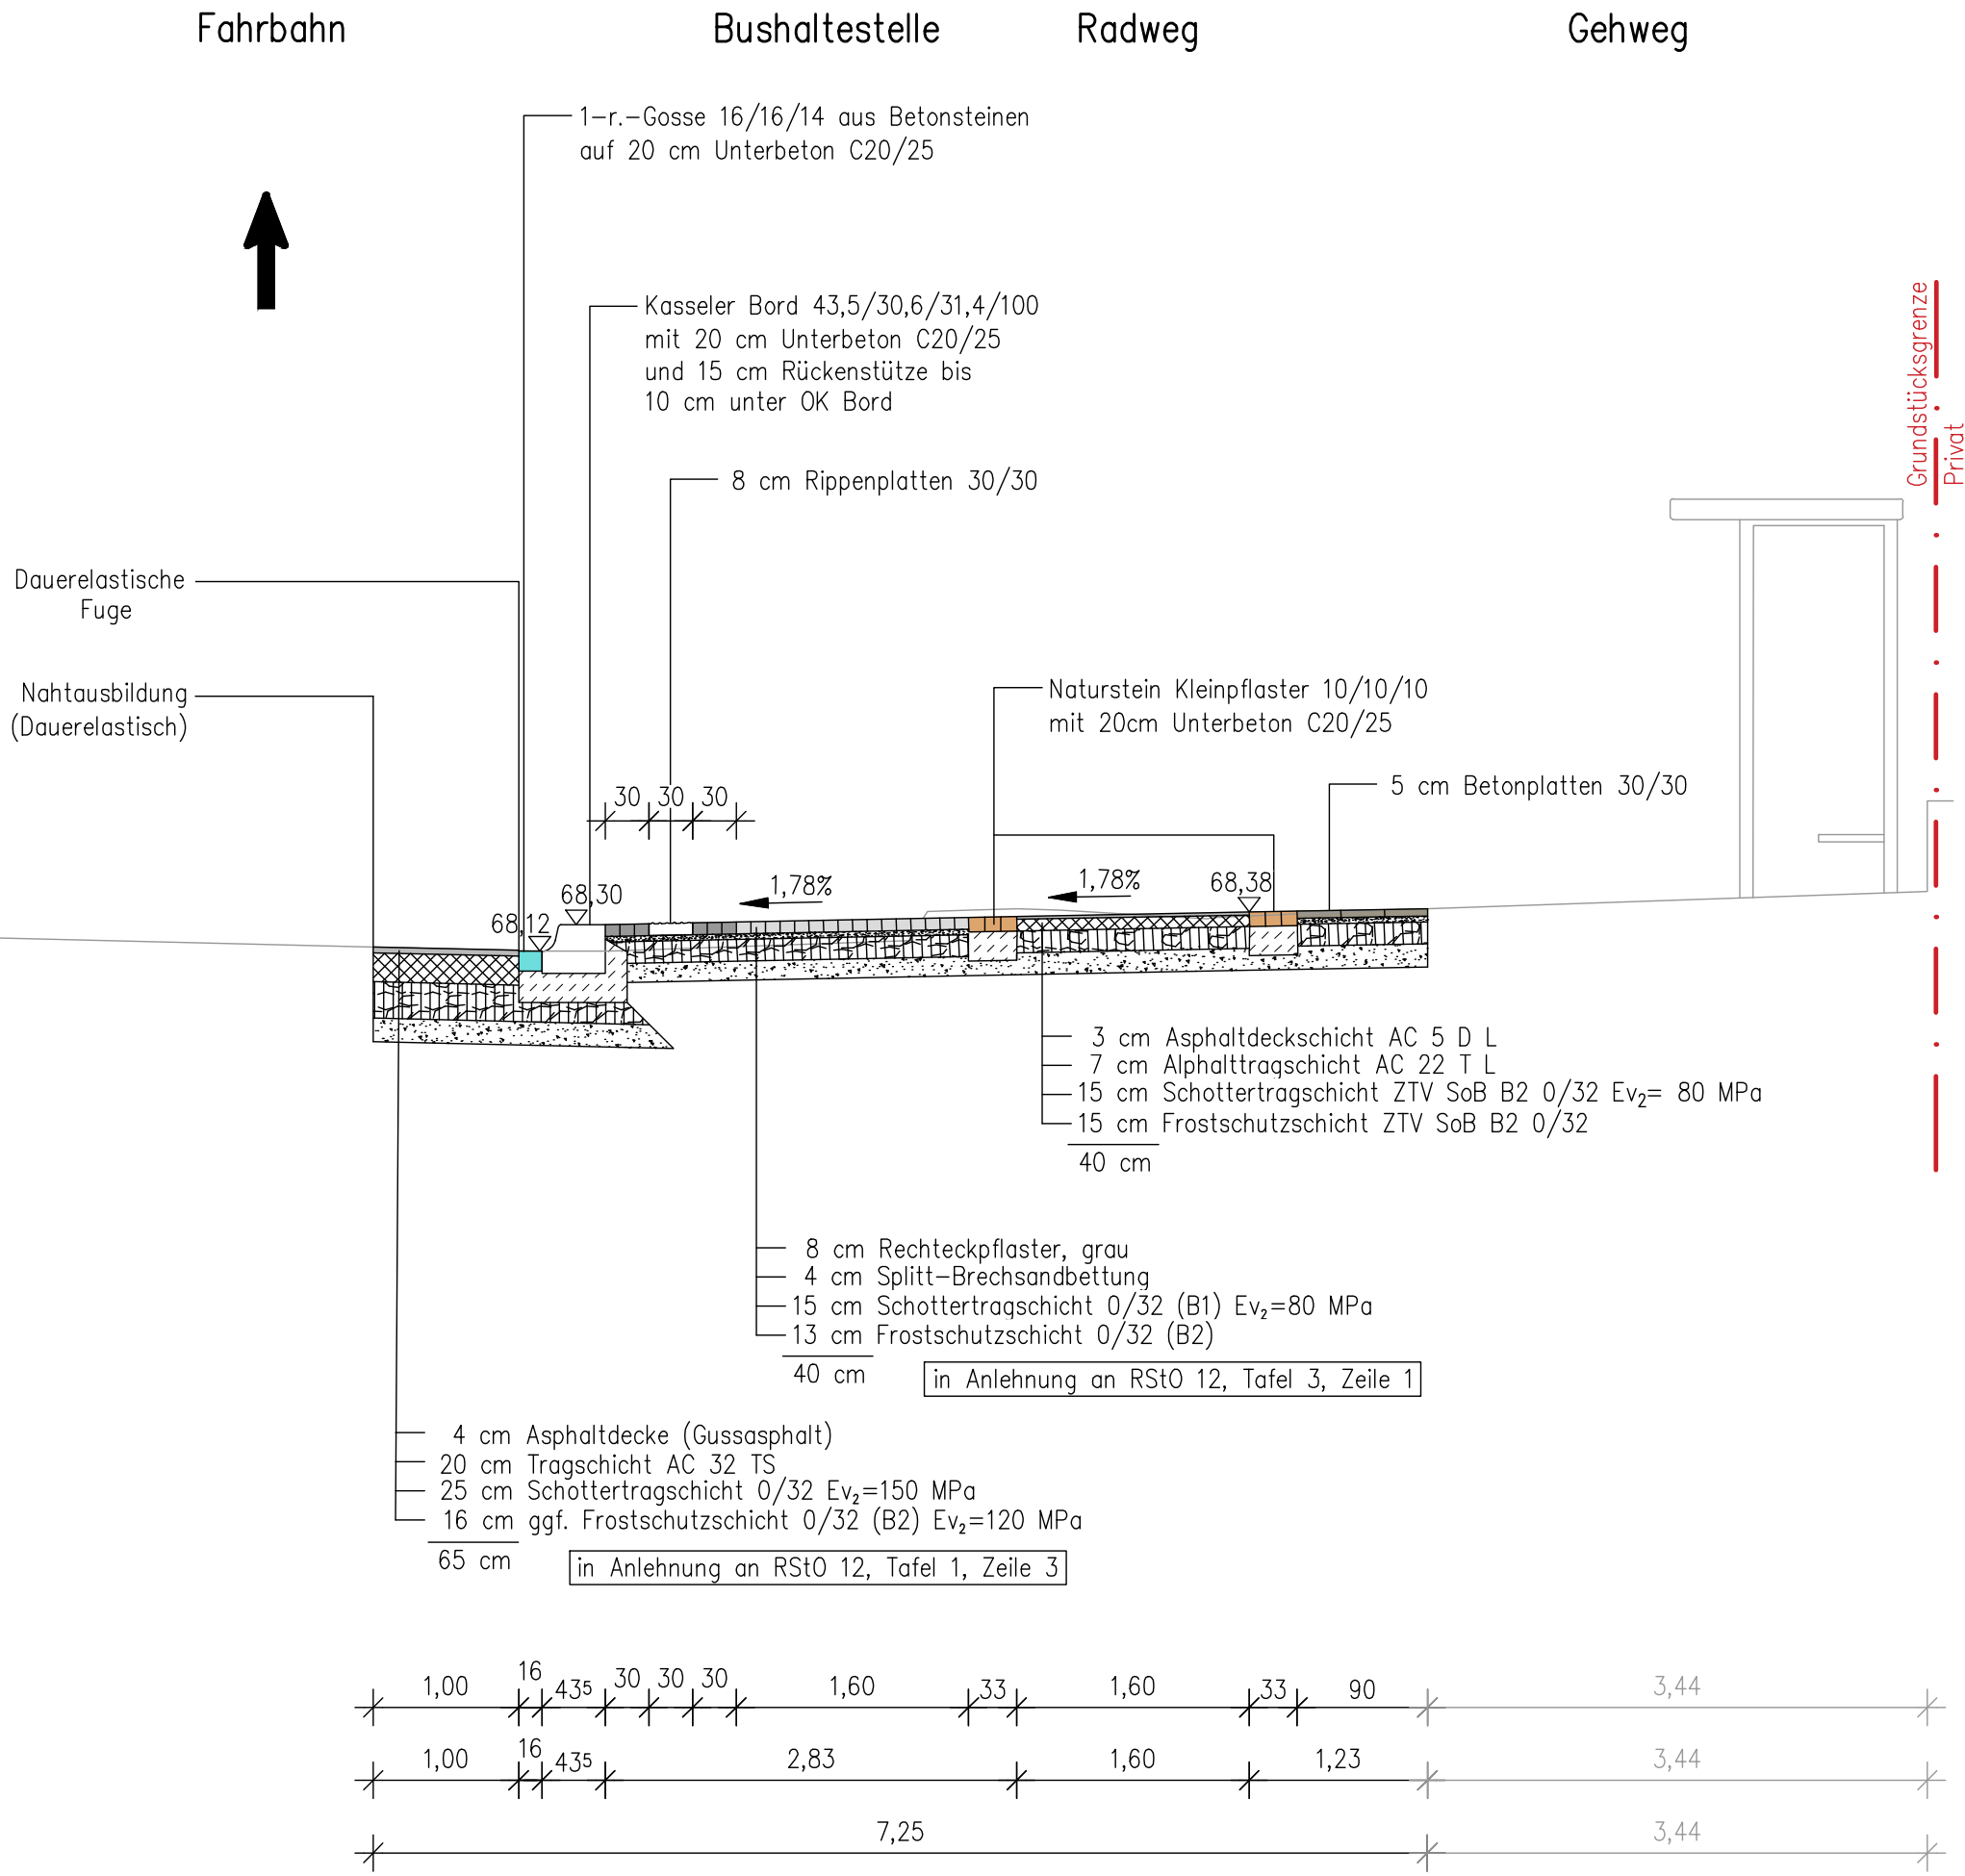

Ausführung

15.04.2026	AI/KK	Anpassungen gemäß ViKo vom 15.04.2026
07.04.2026	AI/KK	Anpassungen gemäß E-Mail vom 18.03.2026 und ViKo vom 01.04.2026
03.03.2026	AI/KK	Erstausgabe
Datum	Zeichen	Ergänzung / Nachtrag / Bemerkung

Planverfasser:



**KEPPER**  
Ingenieurgesellschaft

Braunschweiger Straße 20      Windmühlenwall 24  
38518 Gifhorn                      31224 Peine


**Web: [www.kepper.de](http://www.kepper.de)**

	Datum	Zeichen
bearbeitet	Mai 2025	Ap
gezeichnet	Mai 2025	AI
geändert		

Aufgestellt:

Gifhorn, den 17.04.2026      (Im Original unterschreiben)

Bauherr:



**Stadt Wolfsburg**  
Geschäftsbereich Straßenbau  
und Projektkoordination

Dieselstraße 17, 38446 Wolfsburg

Projekt - Nr.:

	Datum	Zeichen
nachgeprüft		

(Im Original unterschreiben)

Bauvorhaben:

**Barrierefreier Ausbau der Bushaltestelle "Congress Park" in Wolfsburg**

Unterlage / Blatt-Nr.:      4.1

**Querschnitt 1: 50**