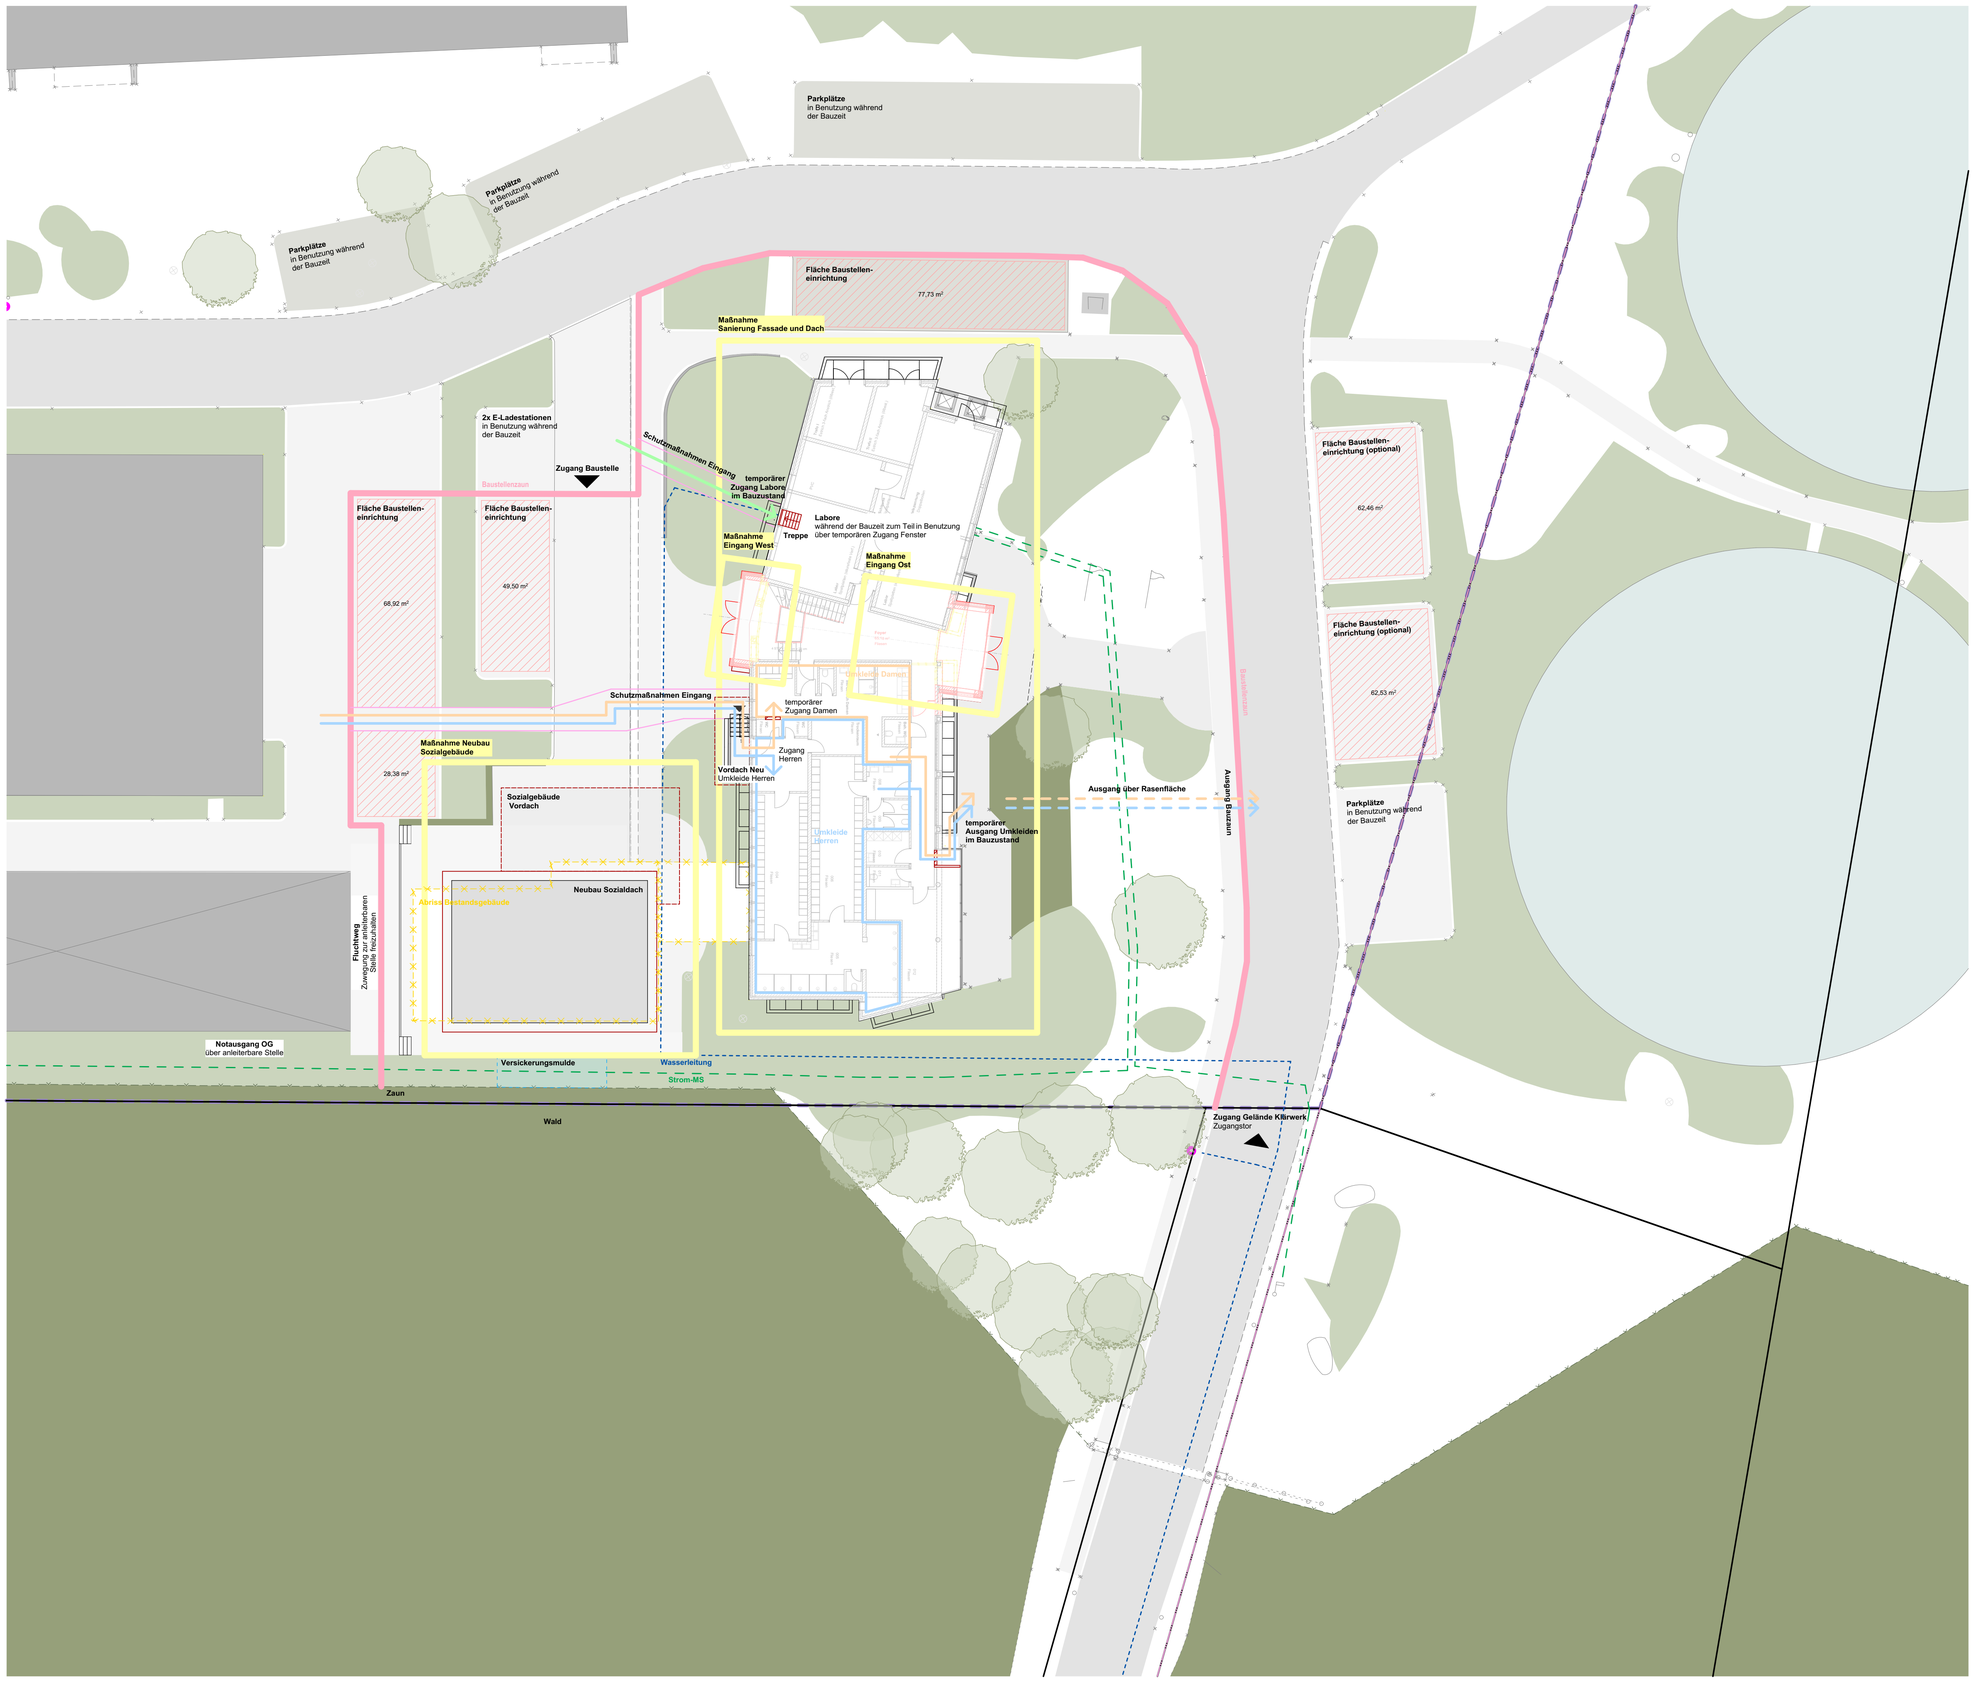

LEGENDE

- Stb. - Stahlbeton
- Stb. - Stahlbeton nichttragend
- Beton, unbewehrt
- MW - Mauerwerk
- TB - Trockenbau
- Dämmung, weich
- Dämmung, hart
- Abbruch
- Neubau
- Hinweis: Änderung
- Hinweis: in Klärung

x,xx	OKFF	Oberkante Fertigfußboden	WD	Wanddurchbruch	Tx.xx / xx: T = Tür, Geschoss + lf. Nr. Brandschutzanforderung
x,xx	OKFF	Oberkante Fertigfußboden	WA	Wandaussparung	
x,xx	UK	Unterkante	WS	Wandschlitz senkrecht	Fx.xx / xx: F = Fenster, Geschoss + lf. Nr. Brandschutzanforderung
x,xx	OKRD	Oberkante Rohdecke	WW	Wandschlitz waagerecht	SK x: Schallschutzklasse Tür / Fenster
x,xx	OKRD	Oberkante Rohdecke	KB	Kernbohrung Wand	
x,xx	UKRD	Unterkante Rohdecke	BD	Bodendurchbruch	D xx Detail: D = Detail, laufende Nummer
x,xx	OKT	Oberkante Terrain / Gelände	FBS	Fußbodenschlitz	
x,xx		Vermesserpunkt	FBA	Fußbodenaussparung	Fußboden-Rutschfestigkeitsklassen: Angaben zu Anforderungen an Rutschfestigkeit der Fußböden sind den Raumstempeln zu entnehmen.
	BRH	Brüstungshöhe Rohbau (Bezug OKRD)	DD	Deckendurchbruch	
	UZ/ÜZ	Unterzug/Überzug	DA	Deckenaussparung	
	FS	Flachsturz	DS	Deckenschlitz	
	KASA	Kalksandstein-Sturz	KB	Kernbohrung Decke	
	HK	Heizkörper	FD	Fundamentdurchbruch	Höhenangaben: Angaben zu Tür-, Fenster-, Brüstungs- und allgemeine Öffnungshöhen sind als Rohbaumaße angegeben.
	RA	Rauchabzugsöffnung	FA	Fundamentaussparung	
	REV	Revisionsöffnung	FS	Fundamentschlitz	

WEITERE LEGENDEN SIEHE HAUPTPLÄNE

INDEX	ÄNDERUNG	DATUM	KÜRZEL

VORABZUG

Dieses Projekt nebst Anlagen unterliegt dem Urheberrechtsgesetz in der derzeitigen Fassung und darf ohne Genehmigung des Entwurfsverfassers weder vervielfältigt noch ganz oder teilweise anderweitig verwendet werden oder Dritten zugänglich gemacht werden. Verwertungsrechte und Urheberrechte bleiben dem Entwurfsverfasser vorbehalten. Sämtliche Maße sind vom Unternehmenden eigenverantwortlich am Bau zu prüfen. Alle Werkpläne sind nur in Verbindung mit den gültigen Schal- und Bewehrungsplänen der Tragwerksplanung, sowie den Durchbruchsplänen der Fachplanung gültig und/oder den ergänzenden Angaben. Das ausführende Unternehmen ist verpflichtet, den:die Auftraggeber:in auf etwaige Unstimmigkeiten der Ausführungsunterlagen hinzuweisen (VOB, § 3.3).

N

0 1 2 3 4 5 m

M1:50

INDEX VA

PROJEKT

24-008 Kläranlage WEB Umbau
Betriebsgebäude u. Neubau Sozialgebäude
Zum Stahlberg 1
38448 Wolfsburg

AP-BE-00 Baustelleneinrichtungsplan

MAßSTAB 1:200 BLATTGRÖßE DIN A1
LPH Ausführungsplanung GEZEICHNET rw
DATUM 2060504 GEPRÜFT

BAUHERR:IN

WEB
Wolfsburger Entwässerungsbetriebe
Zum Stahlberg 1
38448 Wolfsburg

TEL
MAIL
WEB

Wolfsburg, den