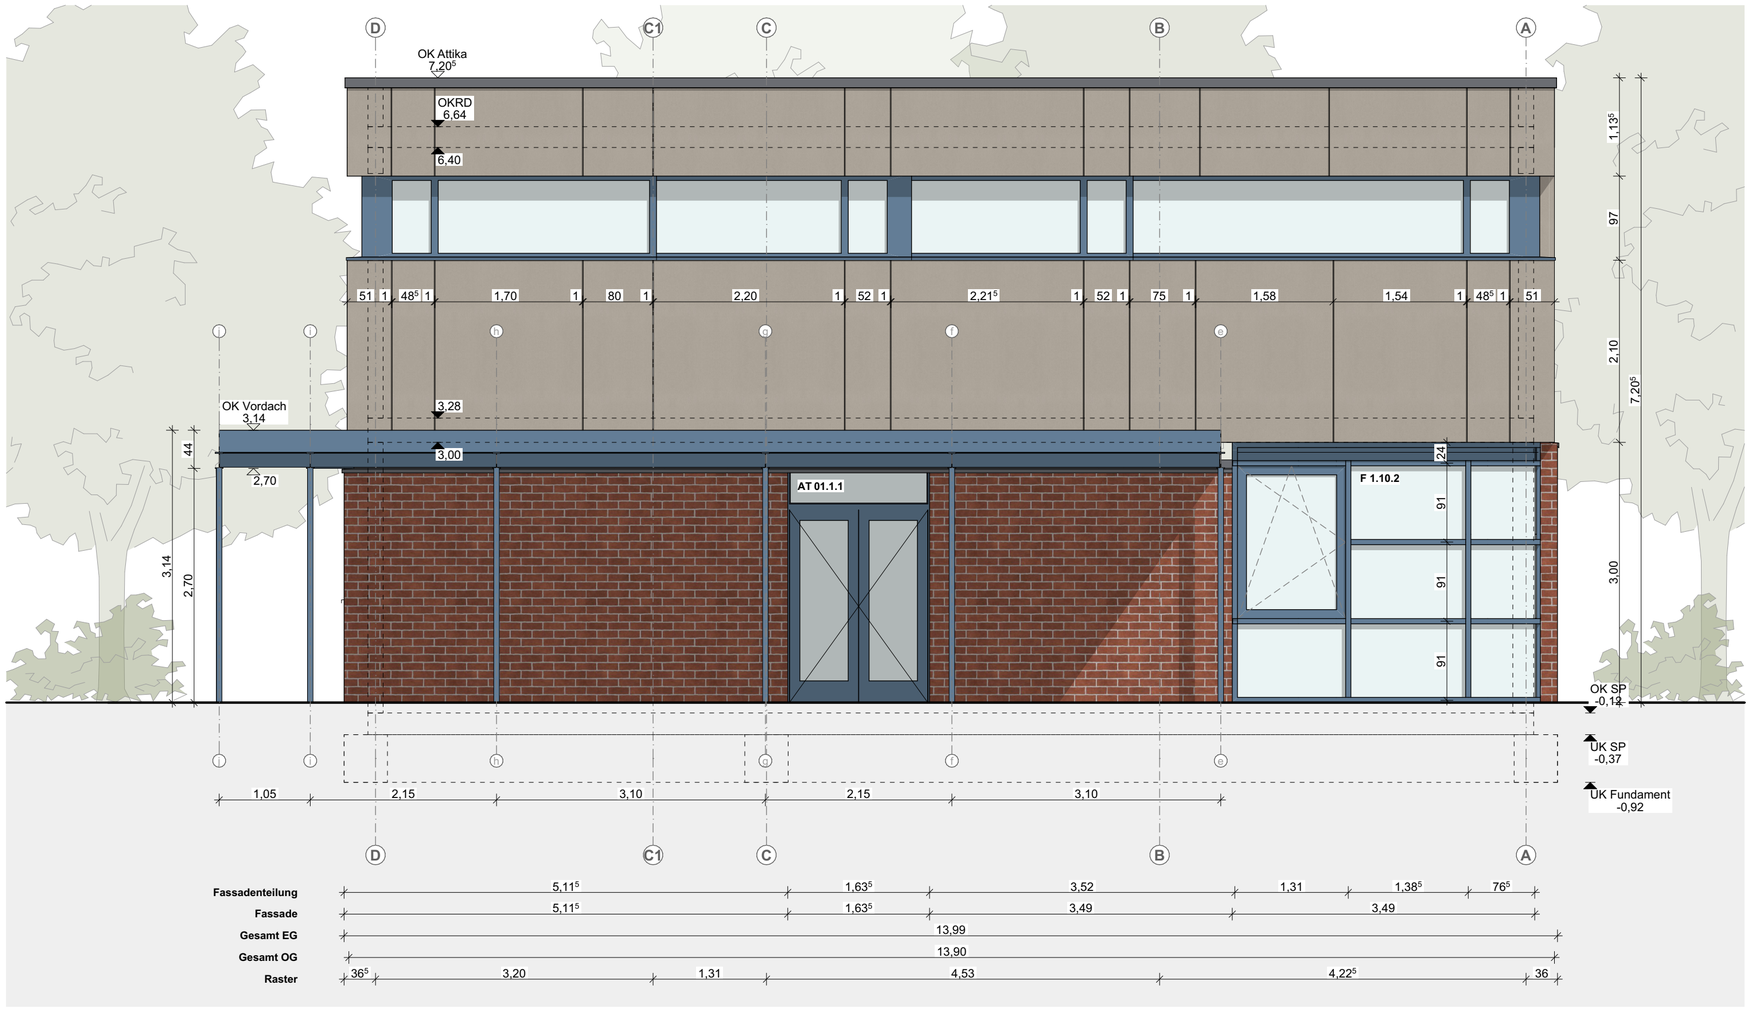

Ansicht Nord
M 1:50

Ansicht Ost
M 1:50

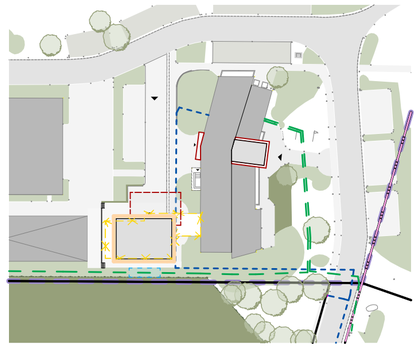

Übersichtsplan
M 1:1.000

LEGENDE

- Stb. - Stahlbeton
- Stb. - Stahlbeton nichttragend
- Beton, unbewehrt
- MW - Mauerwerk
- TB - Trockenbau
- Dämmung, weich
- Dämmung, hart
- Abbruch
- Neubau
- Hinweis: Änderung
- Hinweis: in Klärung

x,xx	OKFF	Oberkante Fertigfußboden		WD	Wanddurchbruch
▽	OKFF	Oberkante Fertigfußboden		WA	Wandaussparung
△	UK	Unterkante		WS	Wandschlitz senkrecht
x,xx	OKRD	Oberkante Rohdecke		WW	Wandschlitz waagerecht
▼	OKRD	Oberkante Rohdecke		KB	Kernbohrung Wand
▲	UKRD	Unterkante Rohdecke		BD	Bodendurchbruch
	OKT	Oberkante Terrain / Gelände		FBS	Fußbodenschlitz
x,xx		Vermesserpunkt		FBA	Fußbodenaussparung
	BRH	Brüstungshöhe Rohbau (Bezug OKRD)		DD	Deckendurchbruch
	UZ/ÜZ	Unterzug/Überzug		DA	Deckenaussparung
	FS	Flachsturz		DS	Deckenschlitz
	KASA	Kalksandstein-Sturz	⊕	KB	Kernbohrung Decke
	HK	Heizkörper		FD	Fundamentdurchbruch
	RA	Rauchabzugsöffnung		FA	Fundamentaussparung
	REV	Revisionsöffnung		FS	Fundamentschlitz

Tx.xx / xx — T = Tür, Geschoss + lf. Nr. Brandschutzanforderung

Fx.xx / xx — F = Fenster, Geschoss + lf. Nr. Brandschutzanforderung

SK x — Schallschutzklasse Tür / Fenster

D xx / Detail — D = Detail, laufende Nummer

Fußboden-Rutschfestigkeitsklassen
Angaben zu Anforderungen an Rutschfestigkeit der Fußböden sind den Raumstempeln zu entnehmen.

Höhenangaben
Angaben zu Tür-, Fenster-, Brüstungs- und allgemeine Öffnungshöhen sind als Rohbaumaße angegeben.

WEITERE LEGENDEN SIEHE HAUPTPLÄNE

VORABZUG

INDEX	ÄNDERUNG	DATUM	KÜRZEL

Dieses Projekt nebst Anlagen unterliegt dem Urheberrechtsgesetz in der derzeitigen Fassung und darf ohne Genehmigung des Entwurfsverfassers weder vervielfältigt noch ganz oder teilweise anderweitig verwendet werden oder Dritten zugänglich gemacht werden. Verwertungsrechte und Urheberrechte bleiben dem Entwurfsverfasser vorbehalten. Sämtliche Maße sind vom Unternehmenden eigenverantwortlich am Bau zu prüfen. Alle Werkpläne sind nur in Verbindung mit den gültigen Schal- und Bewehrungsplänen der Tragwerksplanung, sowie den Durchbruchsplänen der Fachplanung gültig und/oder den ergänzenden Angaben. Das ausführende Unternehmen ist verpflichtet, den:die Auftraggeber:in auf etwaige Unstimmigkeiten der Ausführungsunterlagen hinzuweisen (VOB, § 3.3).

N

0 1 2 3 4 5 m
M1:50

INDEX VA

PROJEKT
24-008 Kläranlage WEB Umbau Betriebsgebäude u. Neubau Sozialgebäude
Zum Stahlberg 1
38448 Wolfsburg

SG-AP-AN-02 Ansichten

MAßSTAB	1:50	BLATTGRÖßE	DIN A2
LPH	Ausführungsplanung	GEZEICHNET	rw
DATUM	20260109	GEPRÜFT	

BAUHERR:IN

WEB
Wolfsburger Entwässerungsbetriebe
Zum Stahlberg 1
38448 Wolfsburg

TEL
MAIL
WEB

Wolfsburg, den