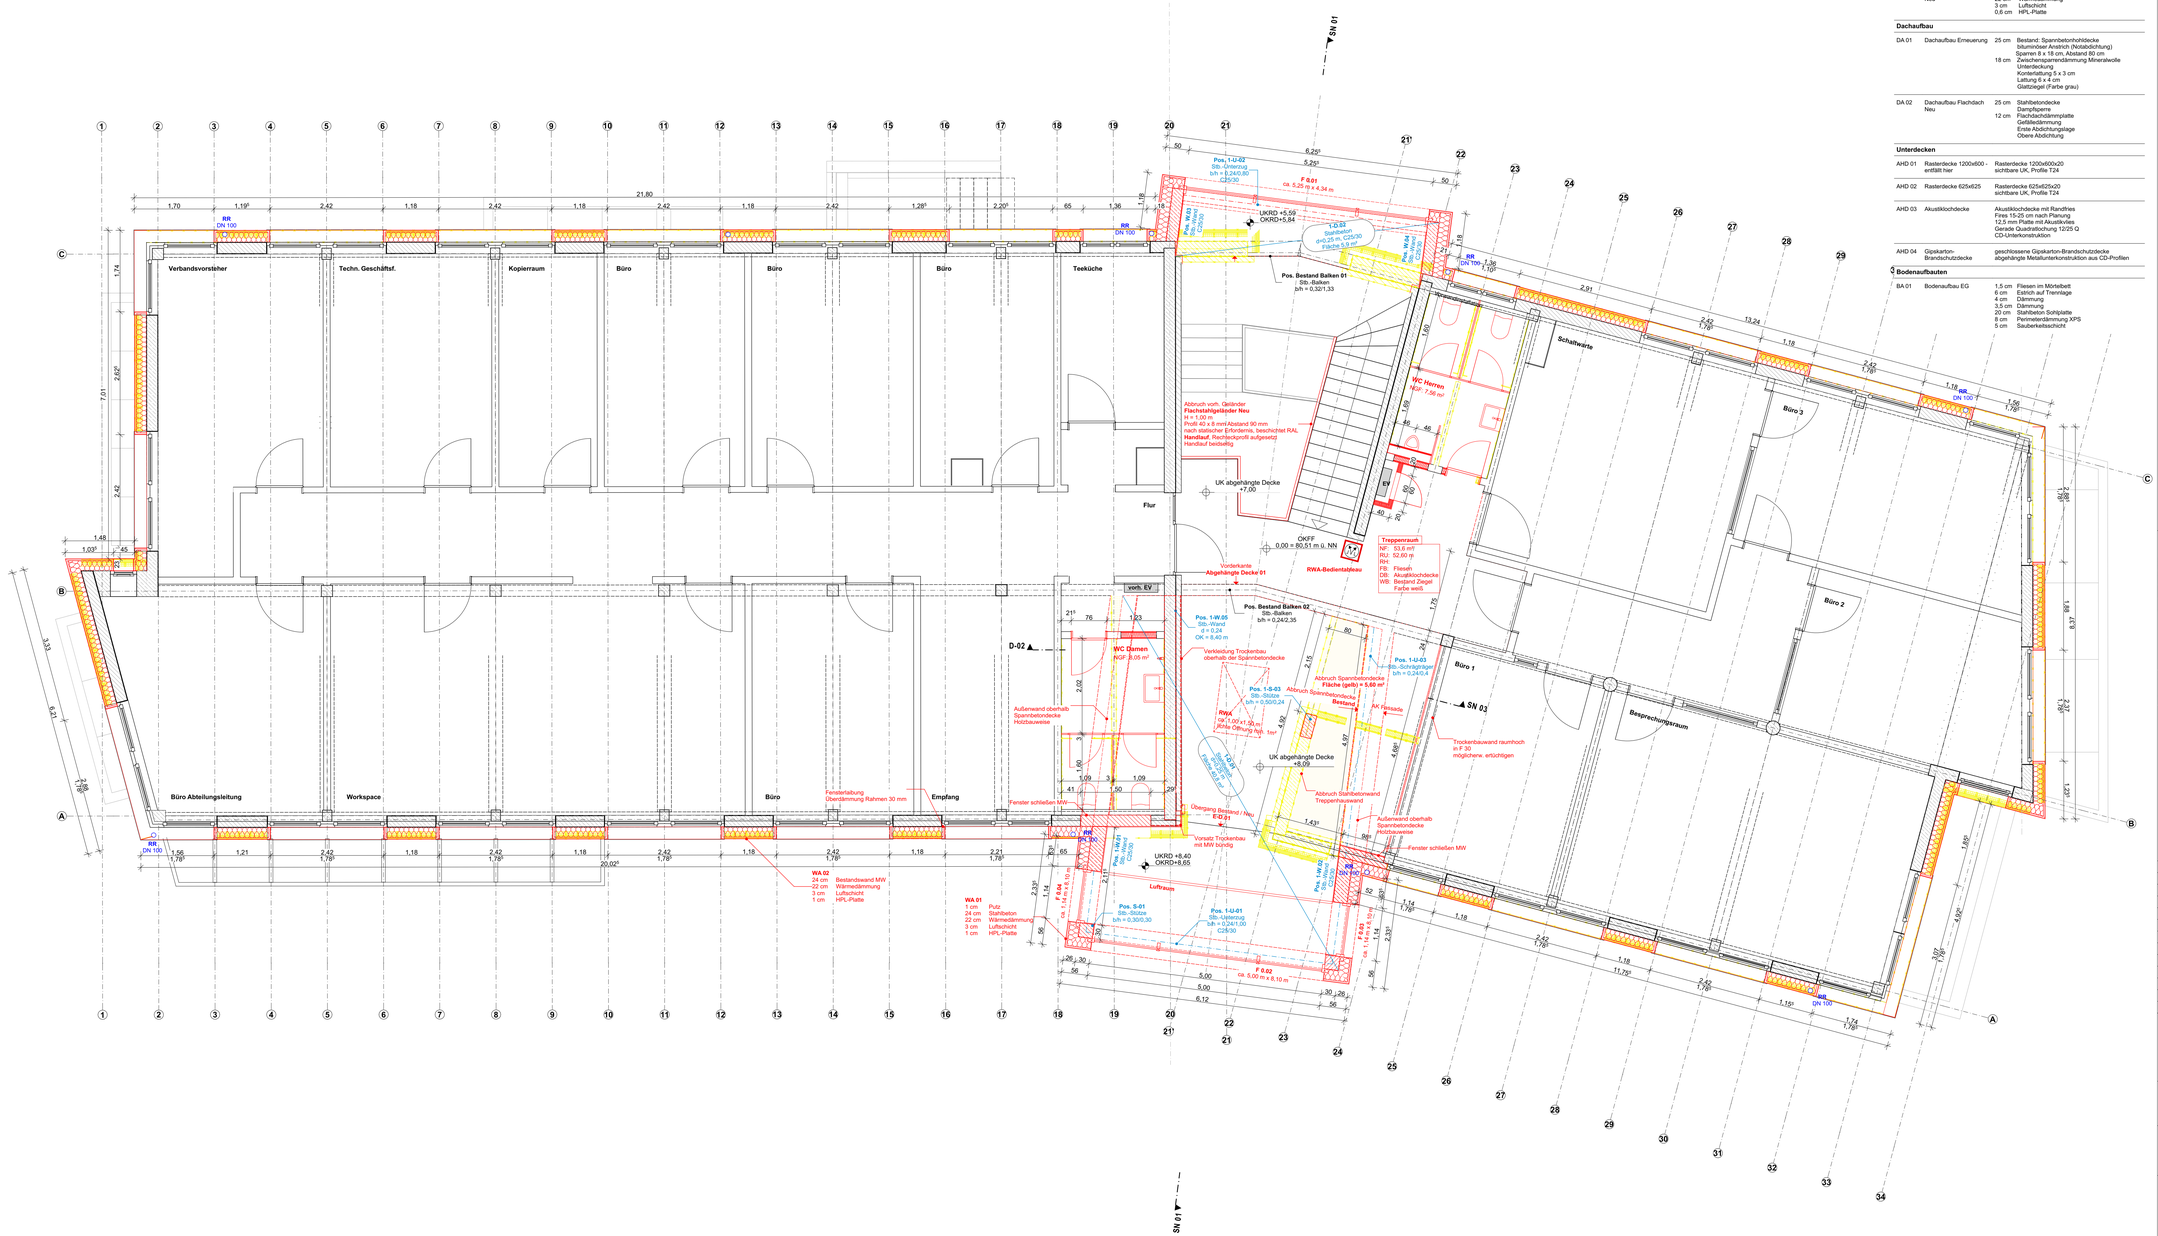

Bauteilaufbauten

Wandaufbauten Außen

WA 01	Wandaufbau Windfang	1 cm	Putz
		24 cm	Stahlbeton
		22 cm	Wärmedämmung
		3 cm	Luftschicht
		0,6 cm	HPL-Platte
WA 02	Wandaufbau Fassade Neu	24 cm	Bestandswand MW
		22 cm	Wärmedämmung
		3 cm	Luftschicht
		0,6 cm	HPL-Platte

Dachaufbau

DA 01	Dachaufbau Erneuerung	25 cm	Bestand: Spannbetonhohldecke
			bituminöser Anstrich (Notabdichtung)
			Sparren 8 x 18 cm, Abstand 80 cm
		18 cm	Zwischensparrendämmung Mineralwolle
			Unterdeckung
			Konterlattung 5 x 3 cm
			Lattung 6 x 4 cm
			Glattziegel (Farbe grau)
DA 02	Dachaufbau Flachdach Neu	25 cm	Stahlbetondecke
			Dampfsperre
		12 cm	Flachdachdämmplatte
			Gefälledämmung
			Erste Abdichtungslage
			Obere Abdichtung

Unterdecken

AHD 01	Rasterdecke 1200x600 - enthält hier	Rasterdecke 1200x600x20 sichtbare UK, Profile T24
AHD 02	Rasterdecke 625x625	Rasterdecke 625x625x20 sichtbare UK, Profile T24
AHD 03	Akustiklochdecke	Akustiklochdecke mit Randfries Fries 15-25 cm nach Planung 12,5 mm Platte mit Akustikvlies Gerade Quadratlochung 12/25 Q CD-Unterkonstruktion
AHD 04	Gipskarton-Brandschutzdecke	geschlossene Gipskarton-Brandschutzdecke abgehängte Metallunterkonstruktion aus CD-Profilen

Bodenaufbauten

BA 01	Bodenaufbau EG	1,5 cm	Fliesen im Mörtelbett
		6 cm	Estrich auf Trennlage
		4 cm	Dämmung
		3,5 cm	Dämmung
		20 cm	Stahlbeton Sohlplatte
		8 cm	Perimeterdämmung XPS
		5 cm	Sauberkeitsschicht

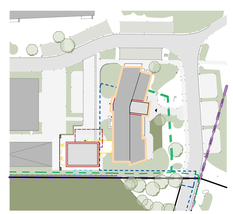

Übersichtsplan
M 1:1.000

LEGENDE

- Stb. - Stahlbeton
- Beton, unbewehrt
- MW - Mauerwerk
- TB - Trockenbau
- Dämmung, weich
- Dämmung, hart
- Abbruch
- Abbruch-Elemente
- Neubau-Elemente

- X.XX OKFF Oberkante Fertigfußboden
- OKFF Oberkante Fertigfußboden
- UK Unterkante
- X.XX OKRD Oberkante Rohdecke
- OKRD Oberkante Rohdecke
- UKRD Unterkante Rohdecke
- OKT Oberkante Terrain / Gelände
- BRH Brüstungshöhe Rohbau (Bezug OKRD)
- UZ/ÜZ Unterzug/Überzug
- FS Flachsturz
- KASA Kalksandstein-Sturz
- HK Heizkörper
- RA Rauchabzugsöffnung
- REV Revisionsöffnung
- WD Wanddurchbruch
- WA Wandaussparung
- WS Wandschlitz senkrecht
- WW Wandschlitz waagerecht
- KB Kernbohrung Wand
- BD Bodendurchbruch
- FBS Fußbodenschlitz
- FBA Fußbodenaussparung
- DD Deckendurchbruch
- DA Deckenaussparung
- DS Deckenschlitz
- KB Kernbohrung Decke
- FD Fundamentdurchbruch
- FA Fundamentaussparung
- FS Fundamentschlitz
- Tx.xx / xx — T = Tür, Geschoss + lf. Nr. — Brandschutzanforderung
- Fx.xx / xx — F = Fenster, Geschoss + lf. Nr. — Brandschutzanforderung
- SK x — Schallschutzklasse Tür / Fenster
- D xx / Detail — D = Detail, laufende Nummer

Fußboden-Rutschfestigkeitsklassen
Angaben zu Anforderungen an Rutschfestigkeit der Fußböden sind den Raumsiegeln zu entnehmen.

Höhenangaben
Angaben zu Tür-, Fenster-, Brüstungs- und allgemeine Öffnungshöhen sind als Rohbaumaße angegeben.

WEITERE LEGENDEN SIEHE HAUPTPLÄNE

INDEX	ÄNDERUNG	DATUM	KÜRZEL

VORABZUG

Dieses Projekt nebst Anlagen unterliegt dem Urhebernechtsgesetz in der derzeitigen Fassung und darf ohne Genehmigung des Entwurfsverfassers weder vervielfältigt noch ganz oder teilweise anderweitig verwendet werden oder Dritten zugänglich gemacht werden. Verwertungsrechte und Urheberrechte bleiben dem Entwurfsverfasser vorbehalten. Sämtliche Maße sind vom Unternehmenden eigenverantwortlich am Bau zu prüfen. Alle Werkpläne sind nur in Verbindung mit den gültigen Schal- und Bewehrungsplänen der Tragwerksplanung, sowie den Durchbruchsplänen der Fachplanung gültig und/oder den ergänzenden Angaben. Das ausführende Unternehmen ist verpflichtet, den/die Auftraggeber:in auf etwaige Unstimmigkeiten der Ausführungsunterlagen hinzuweisen (VOB, § 3.3).

0 1 2 3 4 5 m
M1:50

INDEX VA

PROJEKT
24-008 Kläranlage WEB Umbau
Betriebsgebäude u. Neubau Sozialgebäude
Zum Stahlberg 1
38448 Wolfsburg

BG-AP-GR-OG Grundriss OG

MAßSTAB	1:50	BLATTGRÖßE	1.100x594
LPH	Ausführungsplanung	GEZEICHNET	rw
DATUM	20260225	GEPRÜFT	

BAUHERR:IN
#Auftraggeber:in Kompletter Name
Wolfsburger Entwässerungsbetriebe
Zum Stahlberg 1
38448 Wolfsburg
TEL
MAIL
WEB

Wolfsburg, den