


Decke über OG

M 1:100

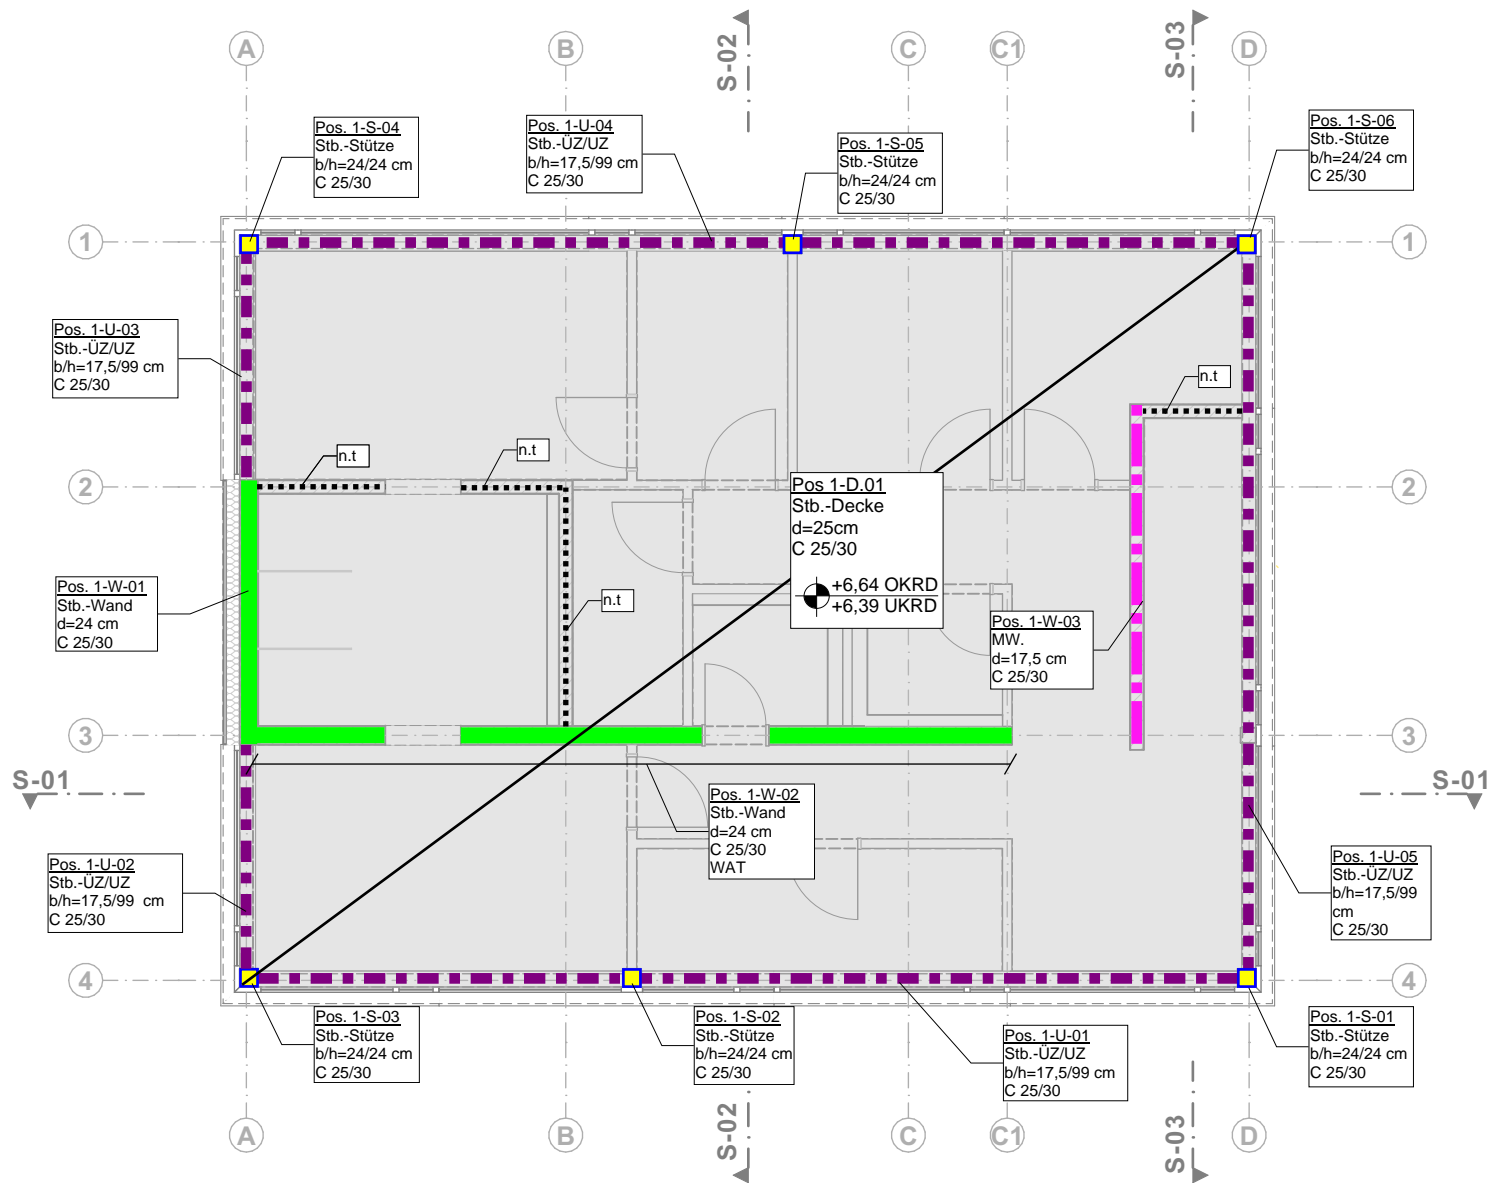

Legende		
<div></div>	Stb.-Wand	C 25/30
<div></div>	Stb.-Attika	C 25/30
<div></div>	Stb.- ÜZ/ÜZ	C 25/30
<div></div>	Stb.-Stütze	C 25/30
<div></div>	Mauerwerk tragend	
<div></div>	Mauerwerk nichttragend	(n.t)

Anmerkungen/Hinweise

-Statisch übergeordnete Stb.-Balken gem. Abmessungen (s.Plan) dimensioniert; statisch untergeordnete Stb.-Balken, wie z.B. Tüerstürze sind ausreichend gem. Architektur dimensioniert

-Die Abmessungen können den jeweiligen Bauteilen entnommen werden

PROJEKT					
24-008 Kläranlage WEB Neubau Sozialgebäude					
Zum Stahlberg 1					
38448 Wolfsburg					
BAUHERR					
Wolfsburger Entwässerungsbetriebe					
Zum Stahlberg 1					
38448 Wolfsburg					
ARCHITEKT					
INHALT/BAUTEIL/EBENE					
Positionsplan/Entwurfsplan					
Decke über OG					
PLANBEZEICHNUNG					
TWP-POS-01					
MAßSTAB	GRÖSSE	GEZEICHNET	GEZ. DATUM	GEPRÜFT	GEPR. DATUM
1:100	DIN A3		20.08.2025	SHe	