


Decke über EG

M 1:100

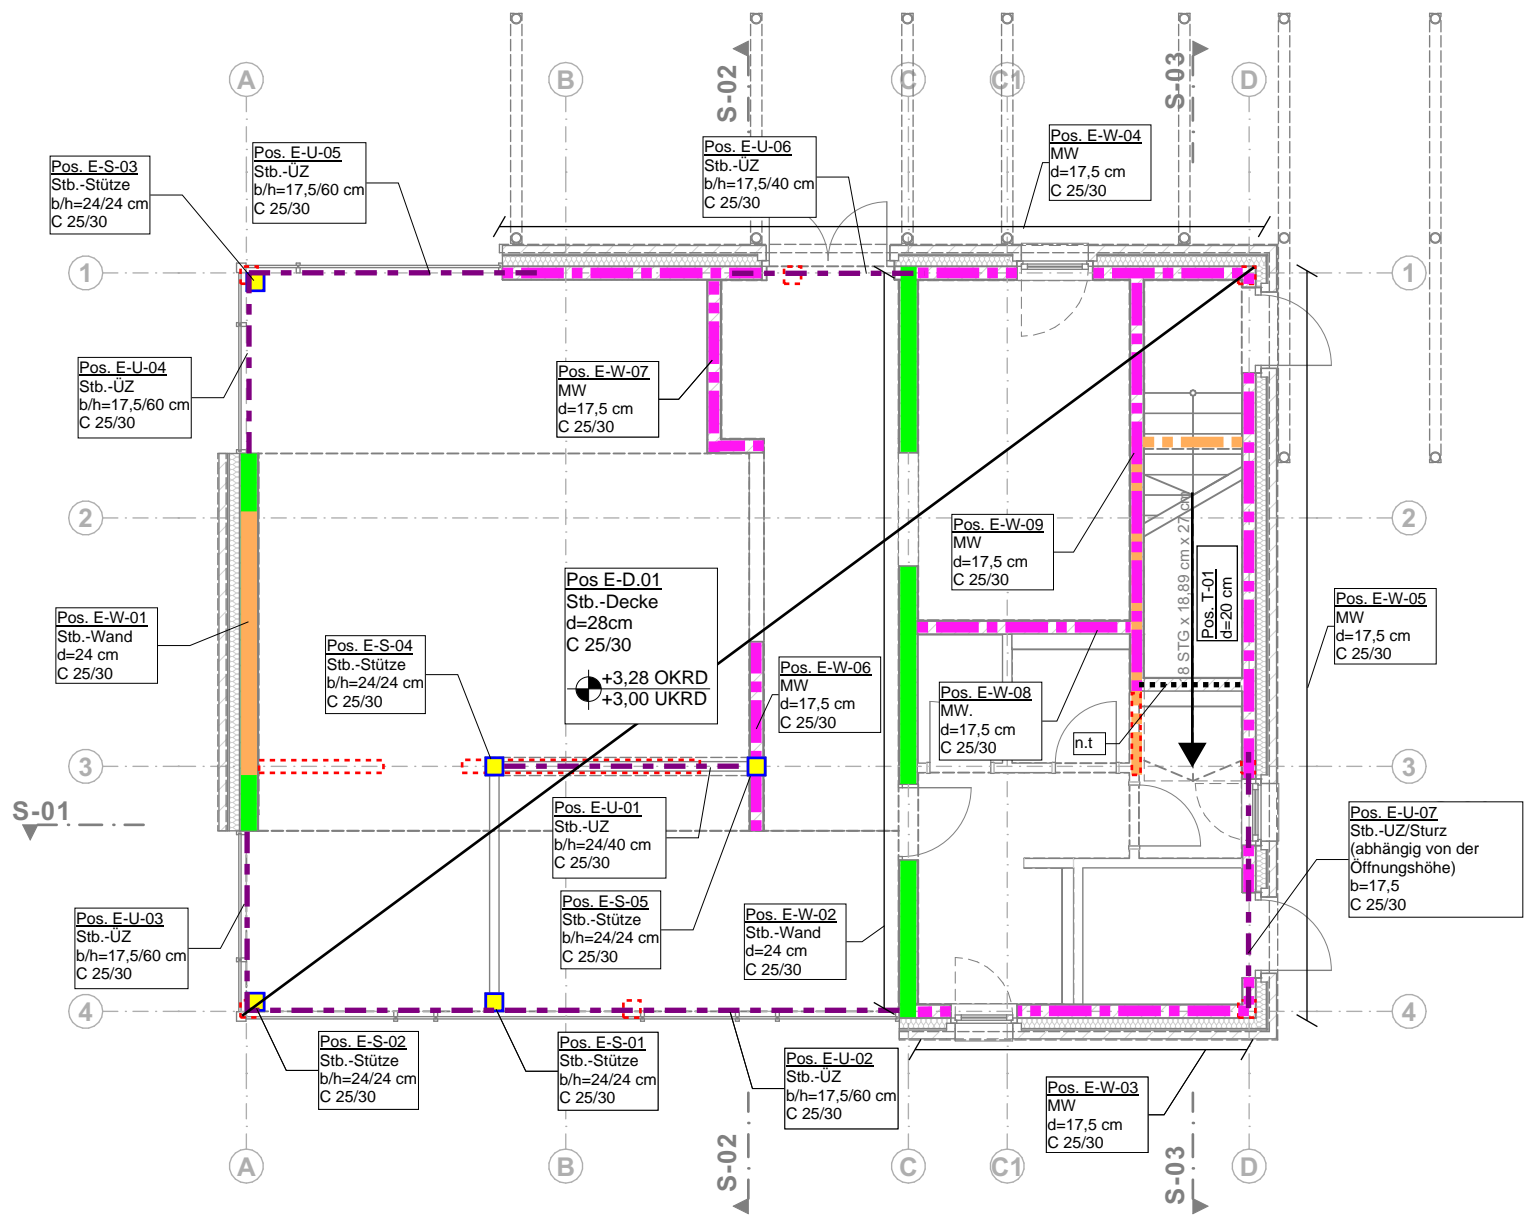

Legende		
	Stb.-Wand	C 25/30
	Stb.-Attika	C 25/30
	Stb.- ÜZ/ÜZ	C 25/30
	Stb.-Stütze	C 25/30
	Mauerwerk tragend	
	Mauerwerk nichttragend	(n.t)

Anmerkungen/Hinweise

-Statisch übergeordnete Stb.-Balken gem. Abmessungen (s.Plan) dimensioniert; statisch untergeordnete Stb.-Balken, wie z.B. Türstürze sind ausreichend gem. Architektur dimensioniert

-Die Abmessungen können den jeweiligen Bauteilen entnommen werden

PROJEKT
24-008 Kläranlage WEB Neubau Sozialgebäude
Zum Stahlberg 1
38448 Wolfsburg

BAUHERR
Wolfsburger Entwässerungsbetriebe
Zum Stahlberg 1
38448 Wolfsburg

ARCHITEKT

INHALT/BAUTEIL/EBENE
Positionsplan/Entwurfsplan
Decke über EG

PLANBEZEICHNUNG
TWP-POS-02

MAßSTAB	GRÖSSE	GEZEICHNET	GEZ. DATUM	GEPRÜFT	GEPR. DATUM
1:100	DIN A3		20.08.2025	SHe	