



Fassadenschnitt EG
M 1:20

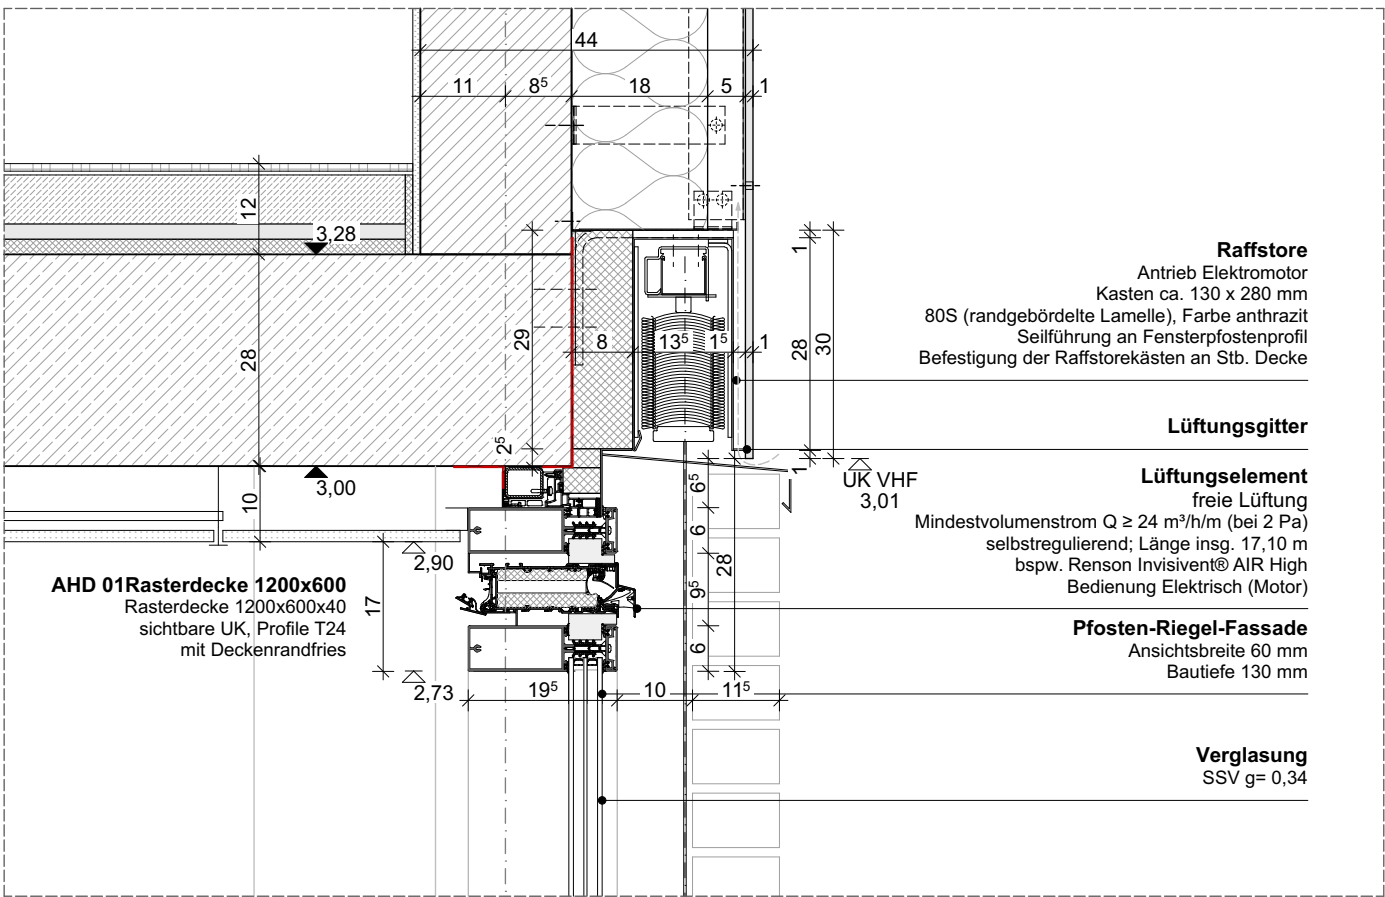

Detail oberer Anschluss Pfosten-Riegel-Fassade
M 1:10

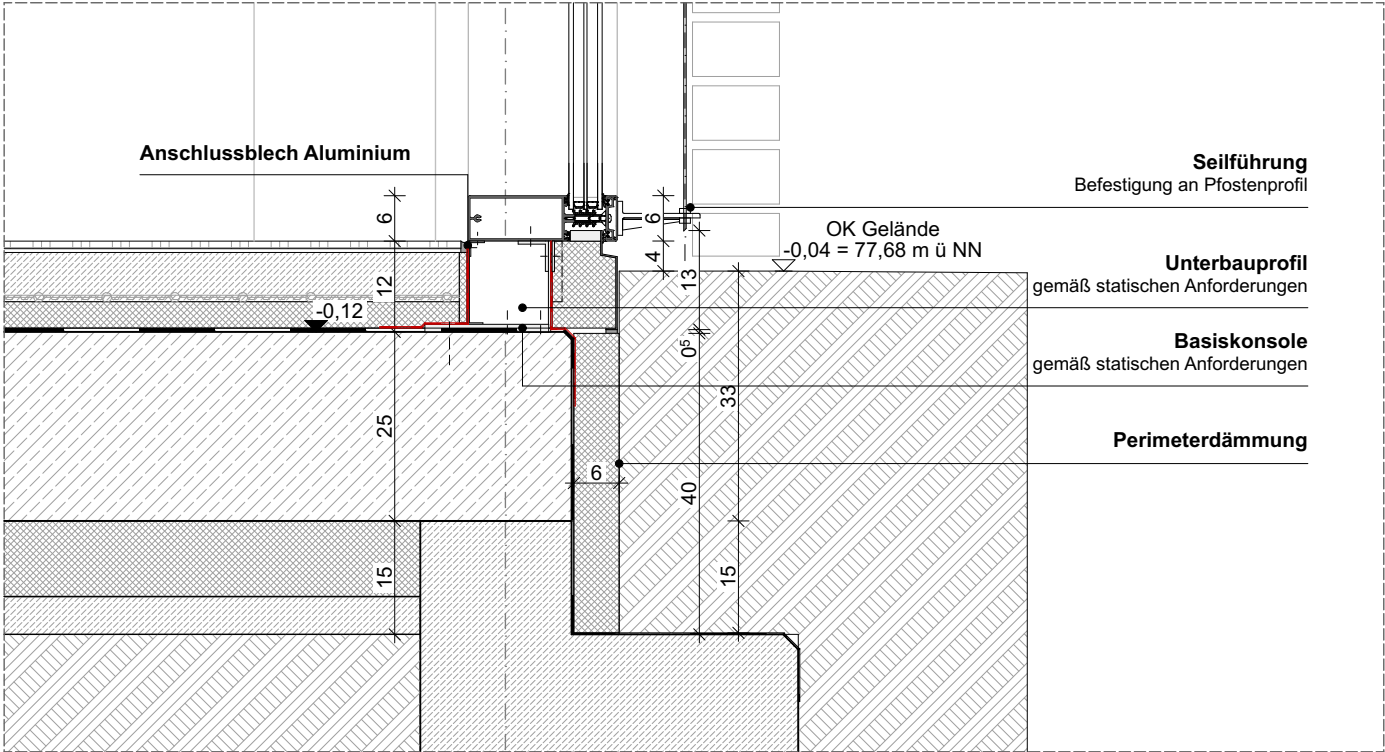

Detail unterer Anschluss Pfosten-Riegel-Fassade
M 1:10

Hinweis: Alle Maße sind an der Baustelle vom ausführenden Unternehmer eigenverantwortlich zu prüfen. Unklarheiten und Differenzen sind der Bauleitung sofort zu melden.

LEGENDE

	Stb. - Stahlbeton		Bestand		OKFF Oberkante Fertigfußboden
	Beton, unbewehrt		Abbruch		UK Unterkante
	MW - Mauerwerk		Neubau		OKRD Oberkante Rohdecke
	TB - Trockenbau		Dämmung, hart		UKRD Unterkante Rohdecke
	Holz		Dämmung, weich		BRH Brüstungshöhe Rohbau (Bezug OKRD)

INDEX	ÄNDERUNG	DATUM	KÜRZEL

PROJEKT 24-008 Kläranlage WEB Umbau Betriebsgebäude u. Neubau Sozialgebäude Zum Stahlberg 1 38448 Wolfsburg

SG-AP-D-02 Fensterfassade

MAßSTAB 1:20, 1:10
LPH Ausführungsplanung
DATUM 20251117

BLATTGRÖßE DIN A3
INDEX VA
GEZEICHNET rw

PLANUNG

SHIFT.

SHIFT. GmbH
Charlottenstr. 42
30449 Hannover
TEL 0511-60090202
MAIL info@shift-architektur.de
WEB www.shift-architektur.de

BAUHERR:IN

WEB
Wolfsburger Entwässerungsbetriebe
Zum Stahlberg 1
38448 Wolfsburg

TEL
MAIL
WEB

Freigabe