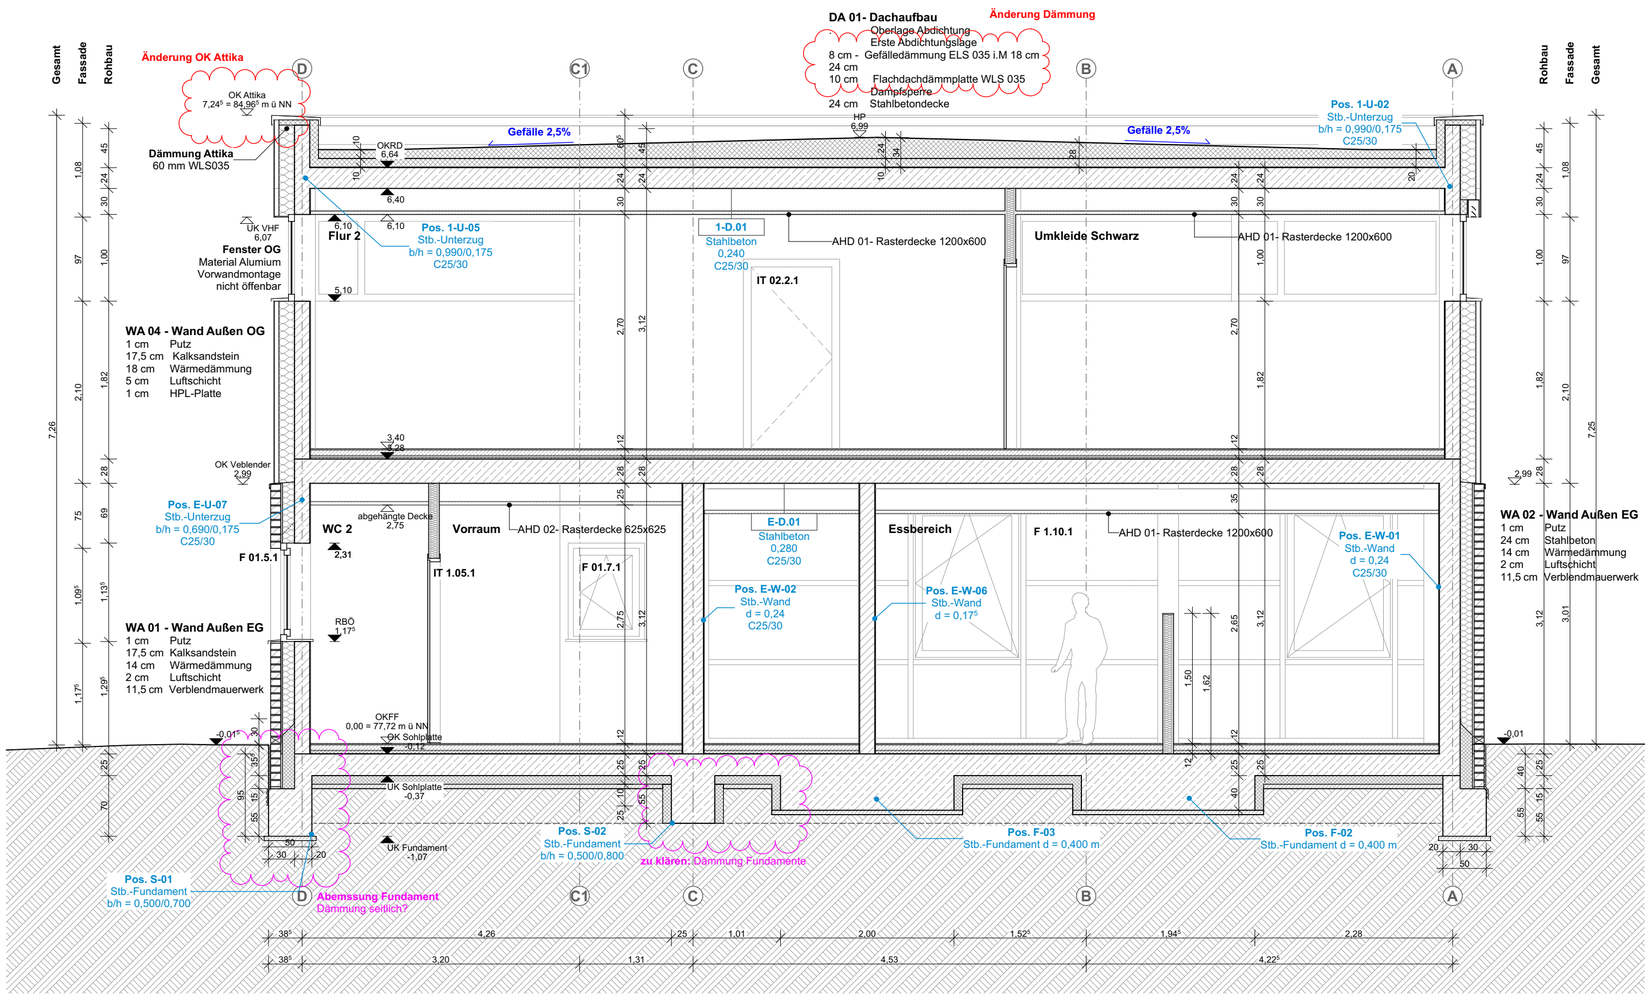

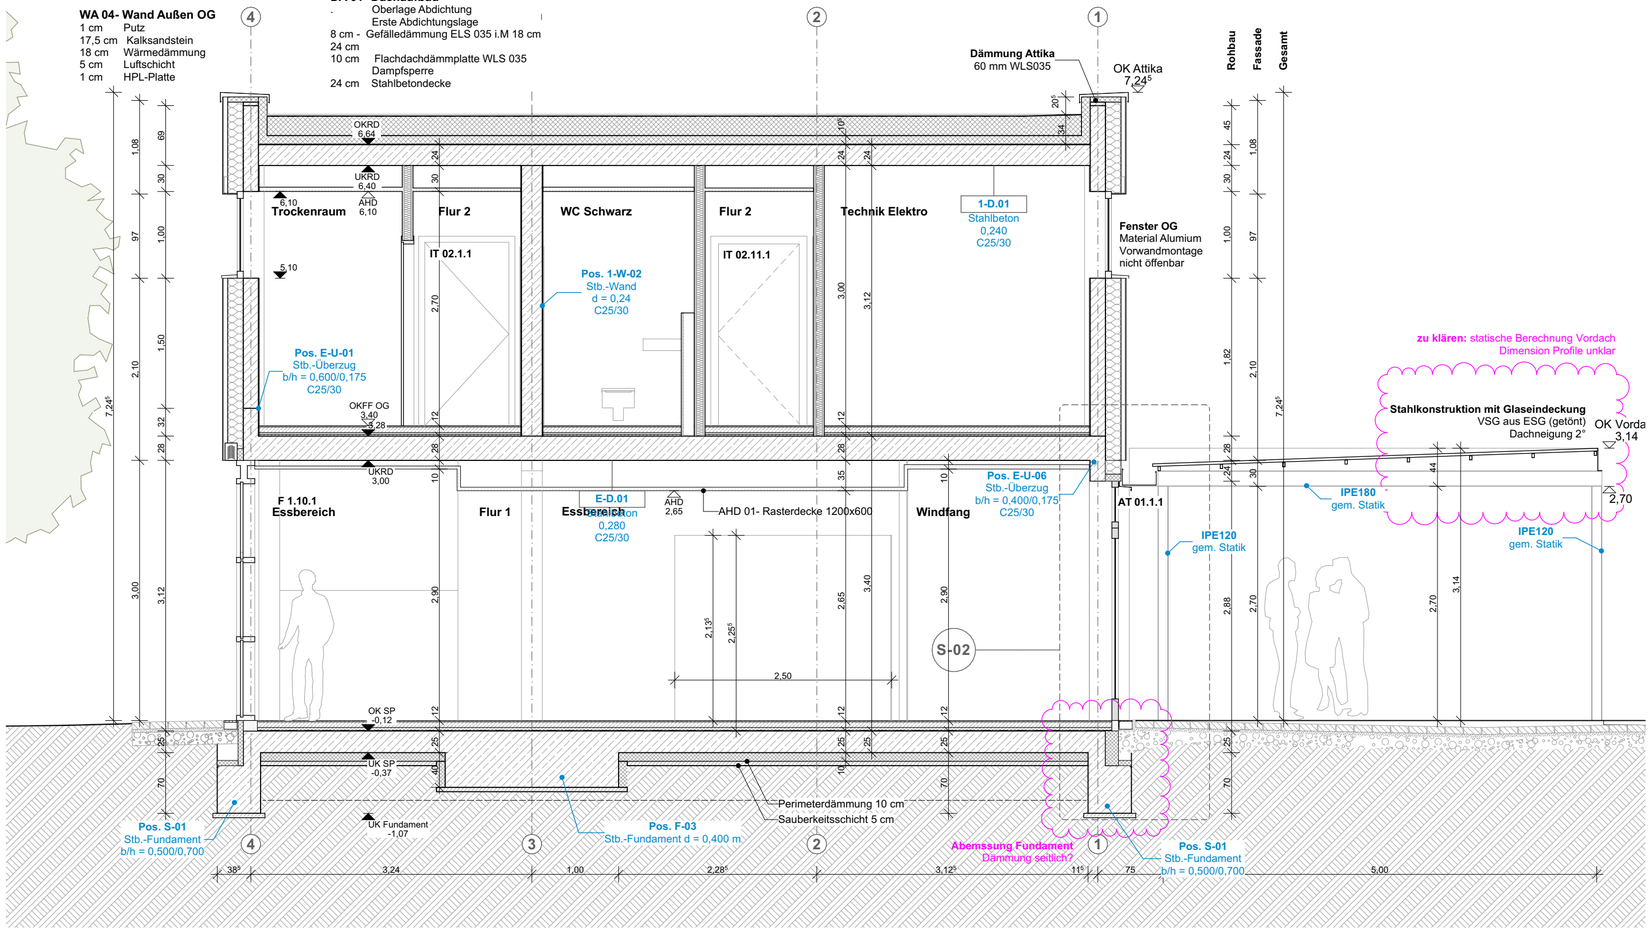

Wandaufbauten Innen

WI 01	1,5 cm	Putz
	17,5 cm	Kalksandstein
	1,5 cm	Putz
WI 02	1,5 cm	Putz
	24 cm	Stahlbeton
	1,5 cm	Putz
WI 03	Zweilagig Beplankt	
	7,5 cm	Einfachständerwerk

Wandaufbauten Außen

WA 01	1 cm	Putz
	17,5 cm	Kalksandstein
	14 cm	Wärmedämmung
	2 cm	Luftschicht
	11,5 cm	Verblendmauerwerk
WA 02	1 cm	Putz
	24 cm	Stahlbeton
	14 cm	Wärmedämmung
	2 cm	Luftschicht
	11,5 cm	Verblendmauerwerk
WA 03	1 cm	Putz
	24 cm	Stahlbeton
	18 cm	Wärmedämmung
	5 cm	Luftschicht
	1 cm	HPL-Platte
WA 04	1 cm	Putz
	17,5 cm	Kalksandstein
	18 cm	Wärmedämmung
	5 cm	Luftschicht
	1 cm	HPL-Platte

Bodenaufbauten

BO 01	1 cm	Fliese
	0,5 cm	Kleber
	6,5 cm	Heizestrich
	3 cm	System-Noppenbahn mit Trittschalldämmung
	2 cm	Trittschalldämmung Abdichtung gegen Bodenfeuchte gem. DIN 18195-4
	25 cm	Stahlbetondecke
	10 cm	Perimeterdämmung Magerbeton
BO 02	1 cm	Fliese
	0,5 cm	Kleber
	6,5 cm	Heizestrich
	3 cm	System-Noppenbahn mit Trittschalldämmung
	2 cm	Trittschalldämmung
	28 cm	Stahlbetondecke

Dachaufbauten

DA 01	.	Oberlage Abdichtung
		Erste Abdichtungslage
	8 cm - 24 cm	Gefälledämmung ELS 035 i.M 18 cm
	10 cm	Flachdachdämmplatte WLS 035 Dampfsperre
	24 cm	Stahlbetondecke

abgehängte Decke

AHD 01	Rasterdecke 1200x600x40 sichtbare UK, Profile T24
AHD 02	Rasterdecke 625x625x20 sichtbare UK, Profile T24

LEGENDE

- Stb. - Stahlbeton
- Stb. - Stahlbeton nichttragend
- Beton, unbewehrt
- MW - Mauerwerk
- TB - Trockenbau
- Dämmung, weich
- Dämmung, hart
- Abbruch
- Neubau
- Hinweis: Änderung
- Hinweis: in Klärung

X,XX	OKFF	Oberkante Fertigfußboden
	OKFF	Oberkante Fertigfußboden
	UK	Unterkante
X,XX	OKRD	Oberkante Rohdecke
	OKRD	Oberkante Rohdecke
	UKRD	Unterkante Rohdecke
	OKT	Oberkante Terrain / Gelände
X,XX		Vermesserpunkt
	BRH	Brüstungshöhe Rohbau (Bezug OKRD)
	UZ/ÜZ	Unterzug/Überzug
	FS	Flachsturz
	KASA	Kalksandstein-Sturz
	HK	Heizkörper
	RA	Rauchabzugsöffnung
	REV	Revisionsöffnung

	WD	Wanddurchbruch
	WA	Wandaussparung
	WS	Wandschlitz senkrecht
	WW	Wandschlitz waagerecht
	KB	Kernbohrung Wand
	BD	Bodendurchbruch
	FBS	Fußbodenschlitz
	FBA	Fußbodenaussparung
	DD	Deckendurchbruch
	DA	Deckenaussparung
	DS	Deckenschlitz
	KB	Kernbohrung Decke
	FD	Fundamentdurchbruch
	FA	Fundamentaussparung
	FS	Fundamentschlitz

- Tx.xx / xx — T = Tür, Geschoss + lf. Nr. — Brandschutzanforderung
- Fx.xx / xx — F = Fenster, Geschoss + lf. Nr. — Brandschutzanforderung
- SK x — Schallschutzklasse Tür / Fenster
- D xx / Detail — D = Detail, laufende Nummer
- Fußboden-Rutschfestigkeitsklassen — Angaben zu Anforderungen an Rutschfestigkeit der Fußböden sind den Raumstempeln zu entnehmen.
- Höhenangaben — Angaben zu Tür-, Fenster-, Brüstungs- und allgemeine Öffnungshöhen sind als Rohbaumaße angegeben.

WEITERE LEGENDEN SIEHE HAUPTPLÄNE

VORABZUG

INDEX	ÄNDERUNG	DATUM	KÜRZEL

Dieses Projekt nebst Anlagen unterliegt dem Urheberrechtsgesetz in der derzeitigen Fassung und darf ohne Genehmigung des Entwurfsverfassers weder vervielfältigt noch ganz oder teilweise anderweitig verwendet werden oder Dritten zugänglich gemacht werden. Verwertungsrechte und Urheberrechte bleiben dem Entwurfsverfasser vorbehalten. Sämtliche Maße sind vom Unternehmenden eigenverantwortlich am Bau zu prüfen. Alle Werkpläne sind nur in Verbindung mit den gültigen Schal- und Bewehrungsplänen der Tragwerksplanung, sowie den Durchbruchsplänen der Fachplanung gültig und/oder den ergänzenden Angaben. Das ausführende Unternehmen ist verpflichtet, den:die Auftraggeber:in auf etwaige Unstimmigkeiten der Ausführungsunterlagen hinzuweisen (VOB, § 3.3).

N

0 1 2 3 4 5 m

M1:50

INDEX VA

PROJEKT

24-008 Kläranlage WEB Umbau
Betriebsgebäude u. Neubau Sozialgebäude
Zum Stahlberg 1
38448 Wolfsburg

SG_AP-SN-01 Schnitte

MAßSTAB 1:50 — BLATTGRÖßE DIN A2
LPH Ausführungsplanung — GEZEICHNET rw
DATUM 20260123 — GEPRÜFT

BAUHERR:IN

WEB
Wolfsburger Entwässerungsbetriebe
Zum Stahlberg 1
38448 Wolfsburg

TEL
MAIL
WEB

Wolfsburg, den

PLANUNG

SHIFT.
SHIFT. GmbH
Charlottenstr. 42
30449 Hannover
TEL 0511-60090202
MAIL info@shift-architektur.de
WEB www.shift-architektur.de

Hannover, den