Elektro-Legende
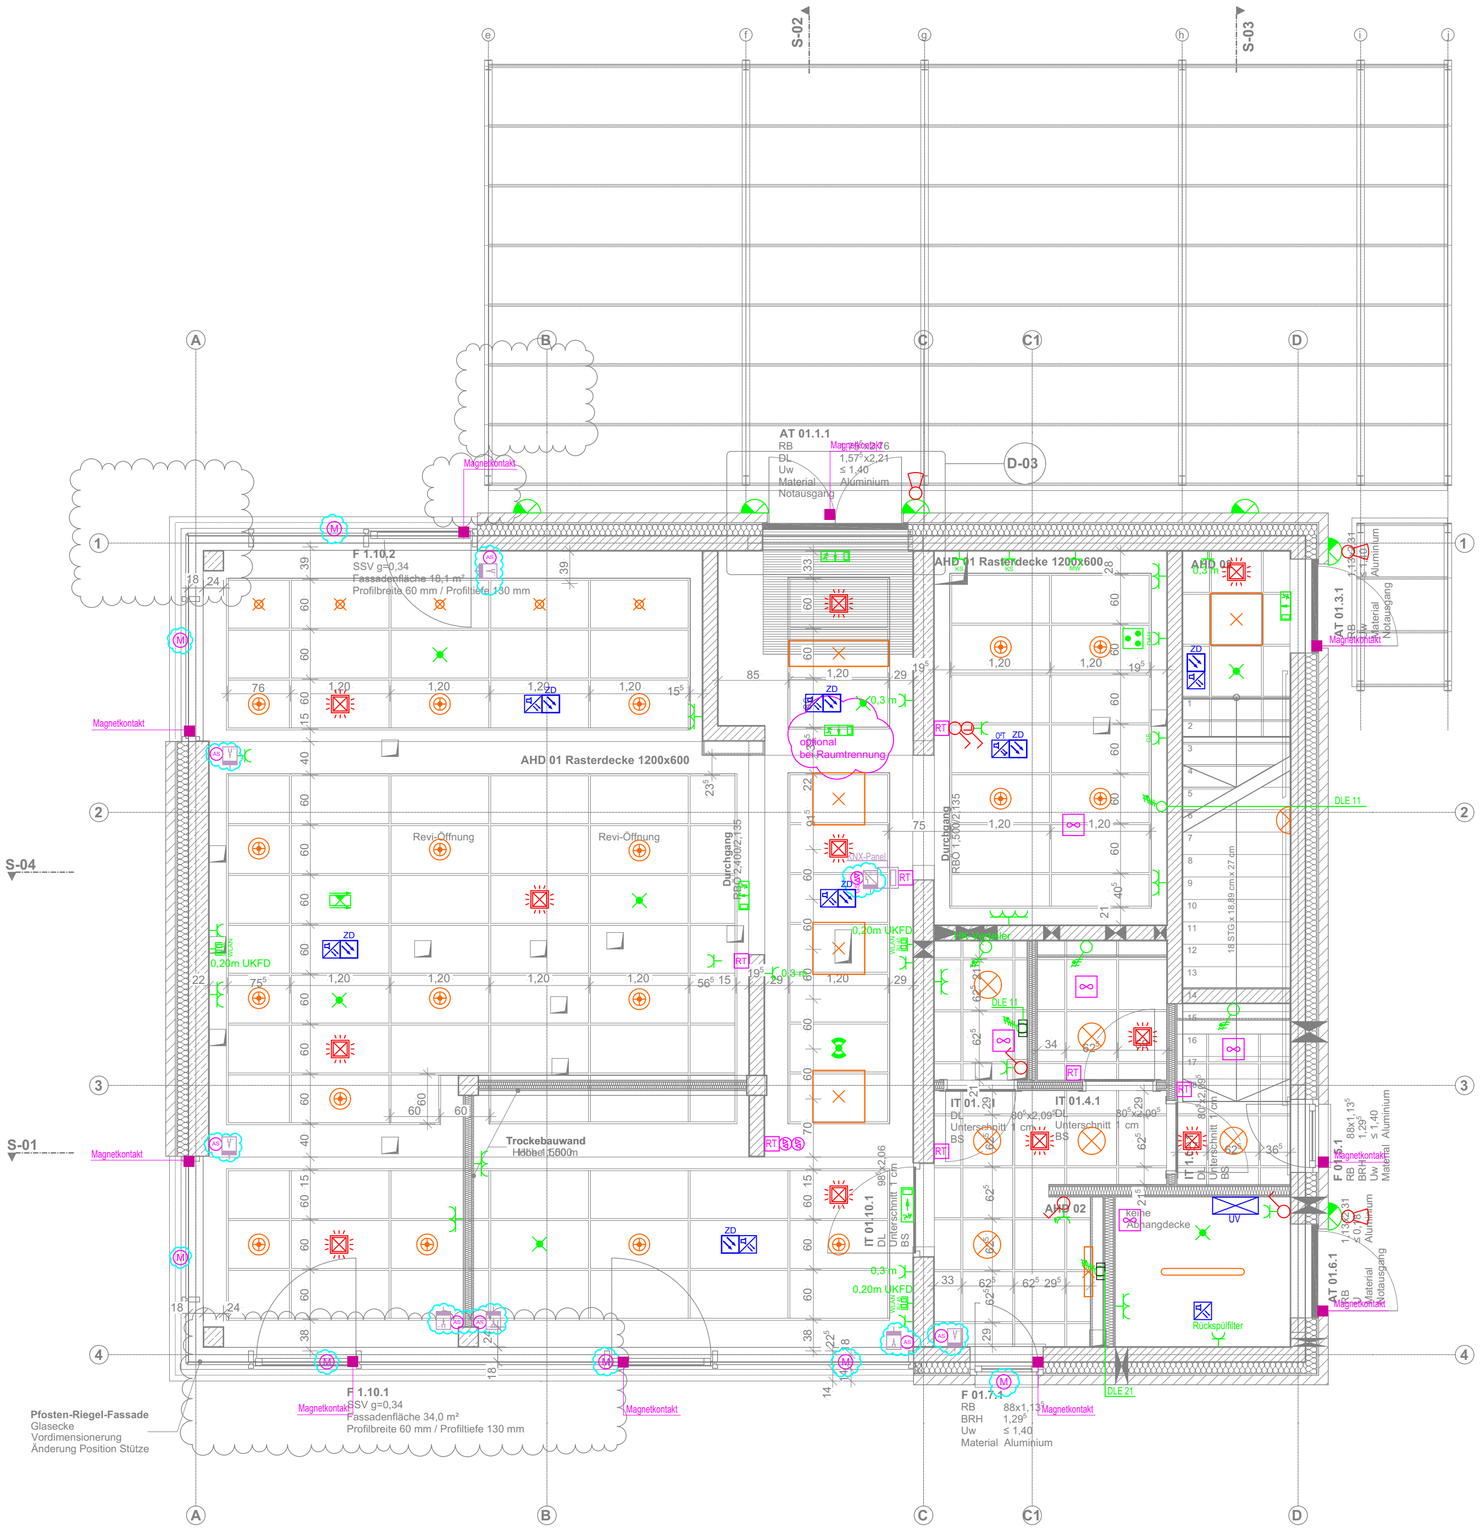
	KNX-Panel
	Eingang-binär, 4-fach
	Jalousieaktor, 1-fach
	020 Magnetkontakt
	S-Aus, UP, 1p S-Lüfter
	Abgehängte Leuchten
	Lüfter
RT	Raumtemperaturregler
	Rauchmelder mit Signaltongeber O2T
	Rauchmelder mit Signaltongeber
BMZ	Brandmeldeanlage
	3xUP-SD, SchuKo
	2xUP-SD, SchuKo
	1xUP-SD, SchuKo Bild
	1xUP-SD, SchuKo_x1
	1xUP-SD, SchuKo Mikrowelle
	1xUP-SD, SchuKo Kühlschrank
	1xUP-SD, SchuKo Geschirrspüler
	1xUP-SD, SchuKo Dunstabzugshaube
	2xRJ45-Steckdose, UP
	S-Aus, UP, 1p
	Bewegungsmelder
	Bewegungsmelder 180°
	Sicherheitsleuchte Flächenoptik
	Sicherheitsleuchte Streckenoptik
	RZL-Unten
	RZL-Rechts, 2-seitig
	RZL-Links, 1-seitig
	Einbau-Wandleuchte m_ Notlichtelement
	Spiegelleuchte AP
	Spots
	Langfeldleuchte
	Decken-Rechteckleuchte
	Rasterleuchte
	Einbau-Wandleuchte, 1-flammig
	Einbau-Deckenleuchte, 1-flammig
	Jalousie-T, UP 2
	Jalousie-T, UP gesamt
	Abzweigdosen
	Motor
	Elektroherd
	Geräteanschluß 400 V
	Geräteanschluß 230 V