Ost-Ausrichtung

West-Ausrichtung

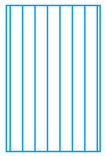

Elektro-Legende	
	Universalverbinder
	AS-Stelle an Rohr
	AS-Stelle an Fallrohr
	Trennstelle
	AFS mit Ständer
	AL nach Oben
SM	049 Übergangskontakt
K	Linienkoppler
	Geräteanschluß 400 V

PV-Anlage
16 Module à 480 Wpeak,
Gesamtleistung ca. 7,6 kWpeak
Modulgröße 1760 x 1130 mm
bei 15° Neigung Ost- und Westausrichtung

Die genaue Positionierung der PV-Module erfolgt nach Festlegung durch die örtliche Bauleitung unter Beachtung der für den Bauort zuständigen Landesbauordnung

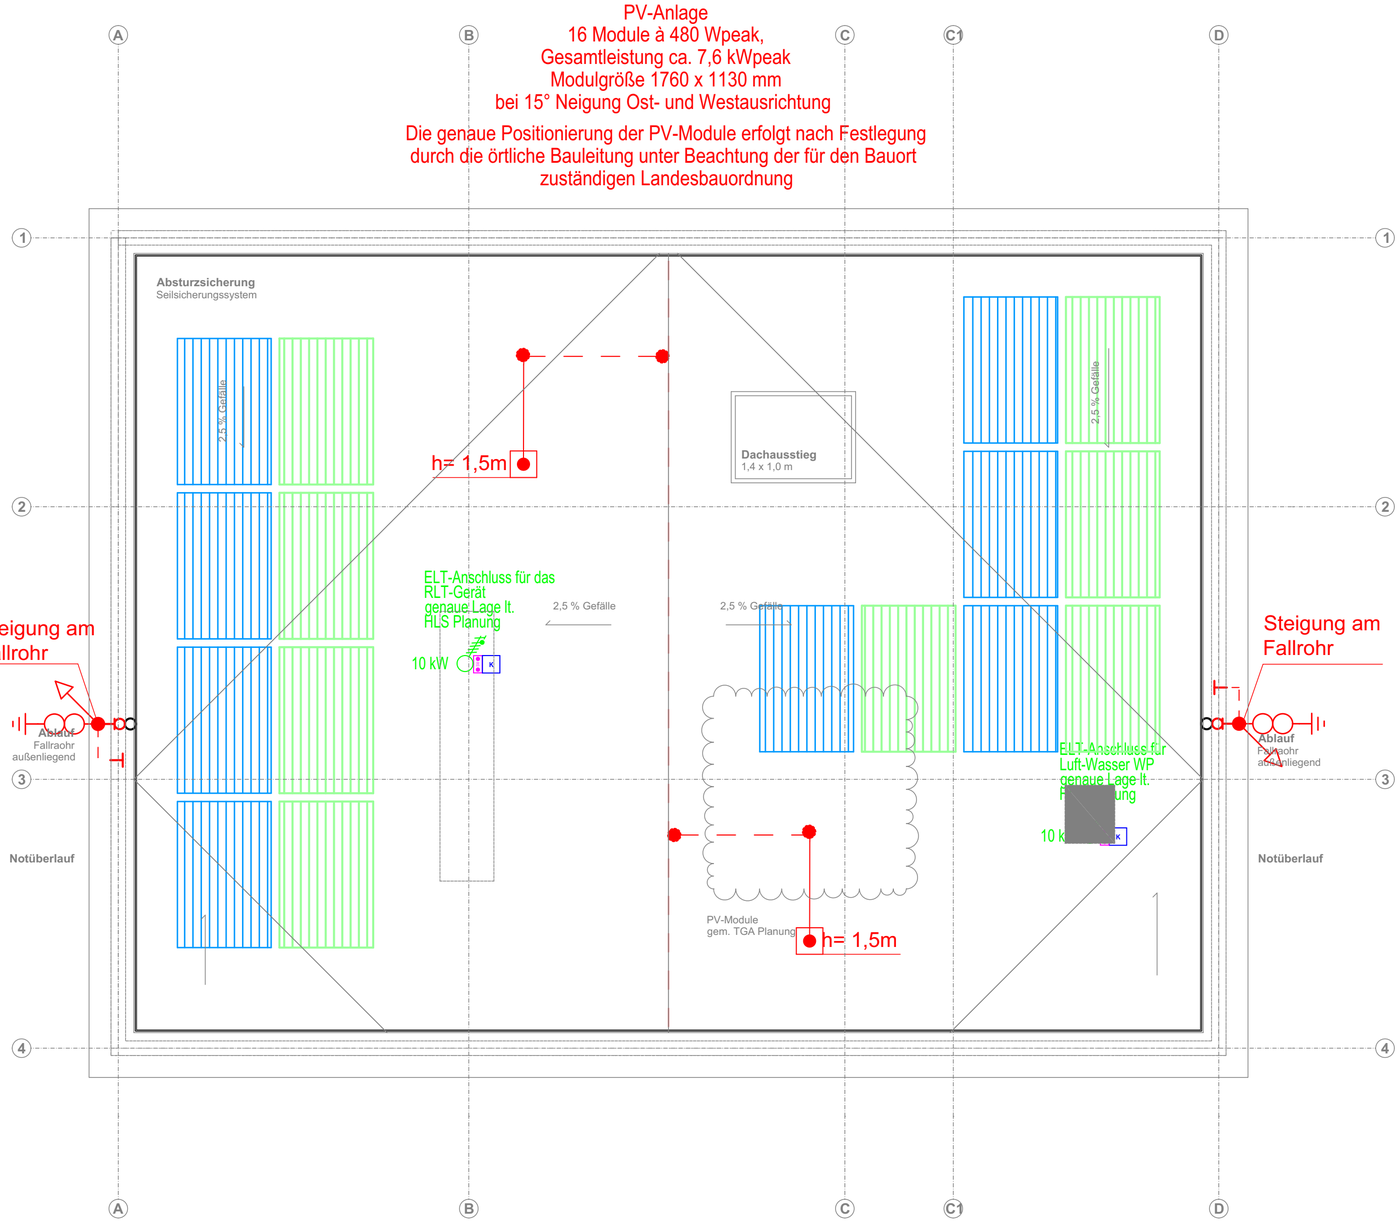

Blitzschutzanlage entsprechend
VDE EN 62305 - T1 -T4, DIN 18384
DIN EN 50164 T1 - T4, VOB Teil A und B

Legende Blitzschutz

- Blitzschutz Leitung Al Mg Si 8mm
- Dachrinne
- Dachanbau Teile aus Metall
- Universalverbinder
- AS-Stelle
- Trennstelle
- AFS mit Ständer
- Fangspitze
- AL nach oben,unten

Index	Datum	gez.	Änderungsvermerk
M			
L			
K			
J			
I			
H			
G			
F			
E			
D			
C			
B			
A			

PLANUNGSSTUFE	ART DER PLANUNG		
Ausführungsplanung	Elektroinstallation		
PLAN - NUMMER	DATUM	GEZEICHNET	GEPRÜFT
25-0024.252	14.10.2025	CH	AK
GESCHOSS / BAUTEIL	MAßSTAB	INDEX	
Dachaufsicht	1:50	- Stand: 05.03.2026	

BAUVORHABEN

WEB Wolfsburg Klärwerk Wolfsburg - Stahlberg Neubau Sozialgebäude

BAUORT		
Zum Stahlberg 1 38448 Wolfsburg	GEMARKUNG	: Wolfsburg
	FLUR (E)	: 8
	FLURSTÜCKE(E)	: 15/1 15/2

FACHPLANER
INGENIEURBÜRO BLANK
Goslarsche Straße 17
31134 Hildesheim
Tel.: 05121 - 31000 E-Mail: info@ib-blank.de

BLANK INGENIEURBÜRO
TECHNISCHE GEBÄUDEAUSRÜSTUNG
HEIZUNG ▾ KLIMA ▾ ELEKTRO ▾ SANITÄR

ARCHITEKT
SHIFT. GmbH
Charlottenstr. 42
30449 Hannover
Tel.: 0511-60090202 E-Mail: info@shift-architektur.de

SHIFT.

BAUHERR
Wolfsburger Entwässerungsbetriebe

Zum Stahlberg 1
38448 Wolfsburg

WEB Wolfsburger Entwässerungsbetriebe