
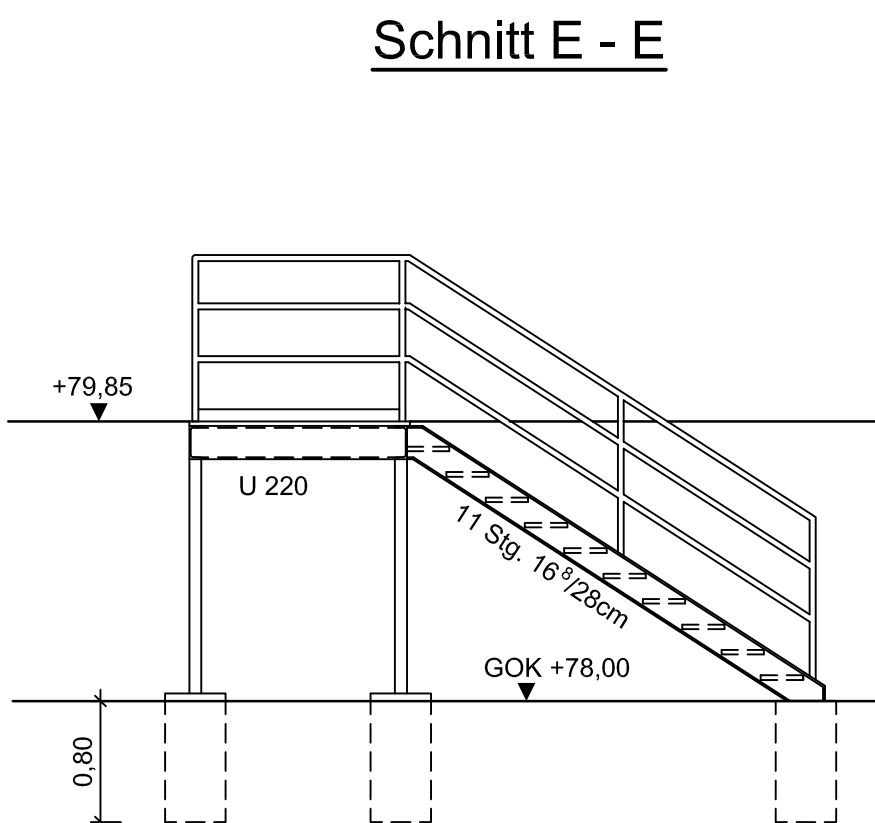
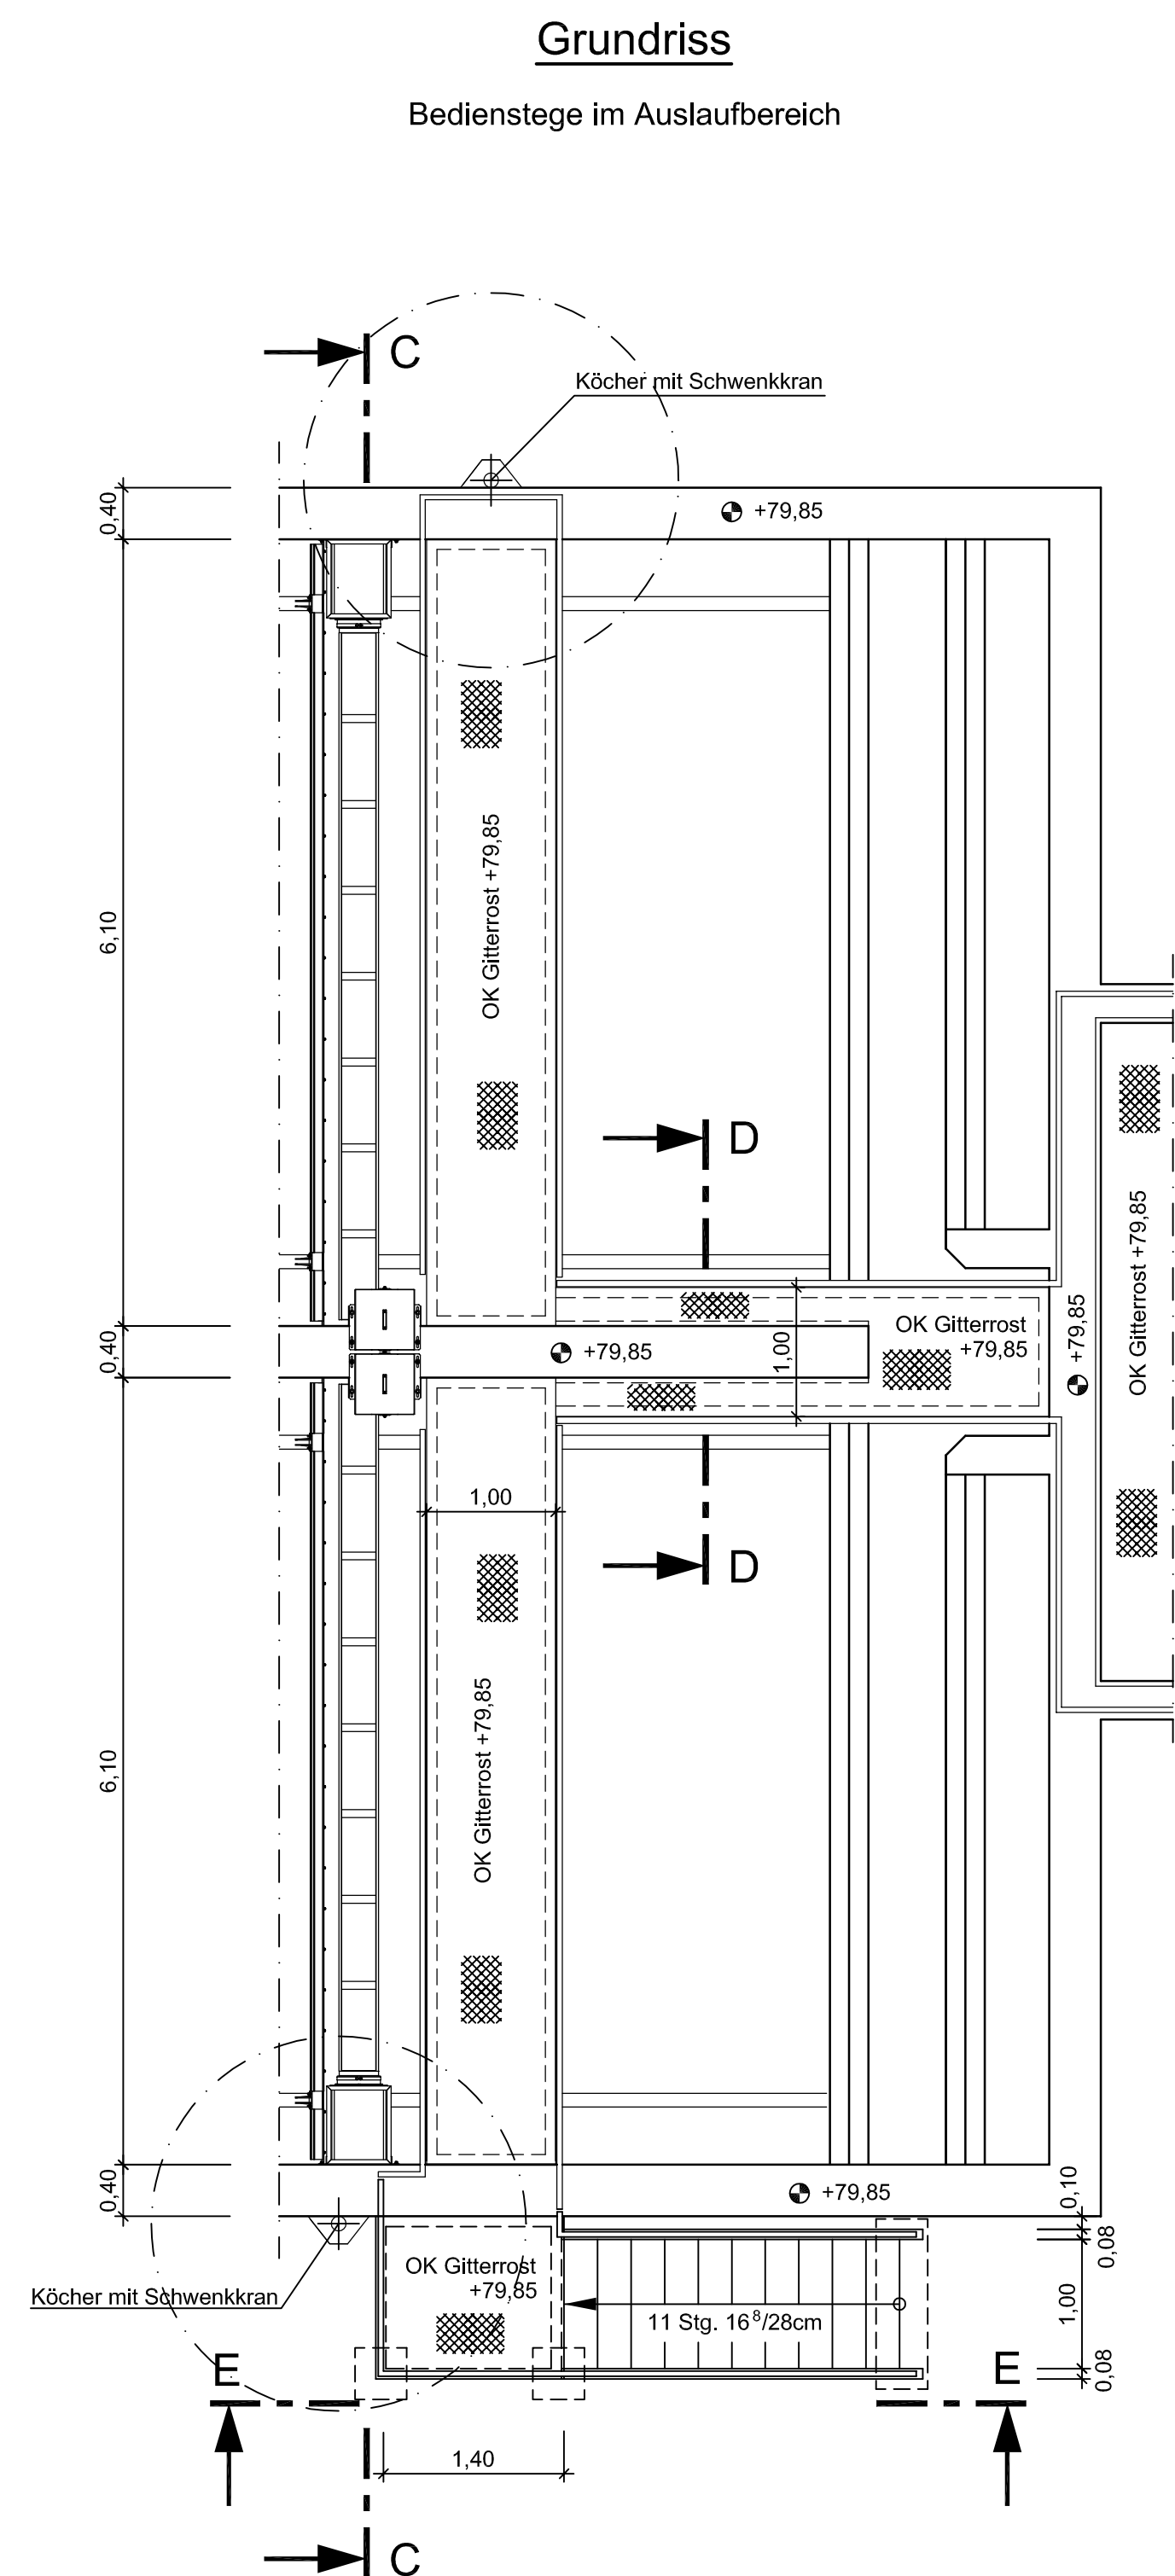
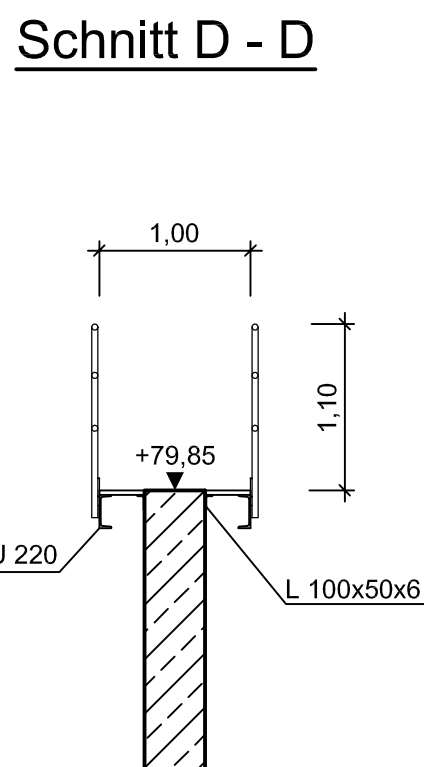
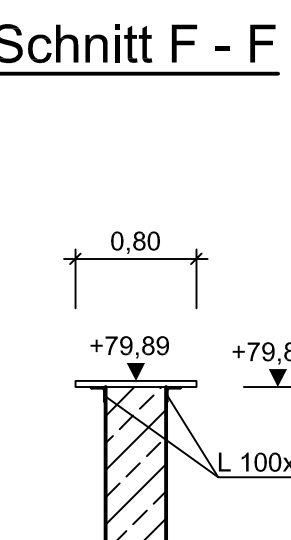
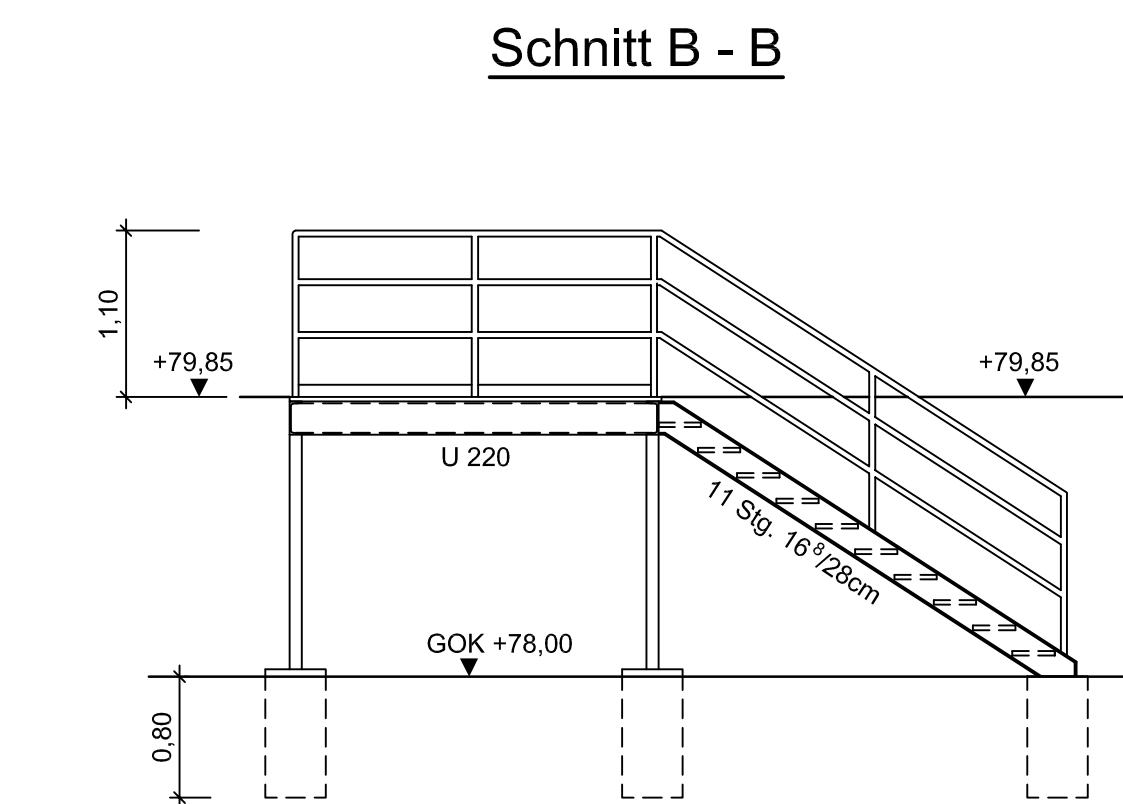
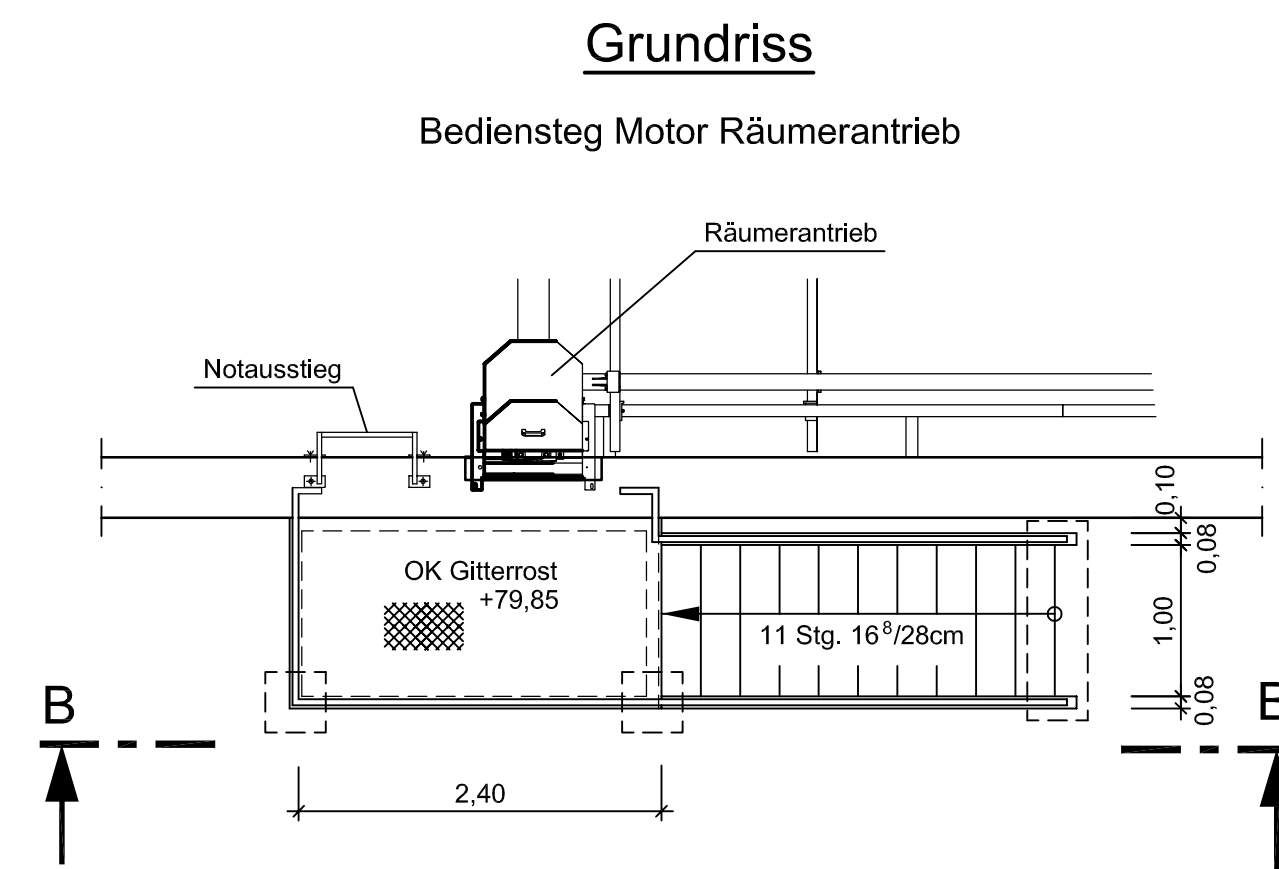
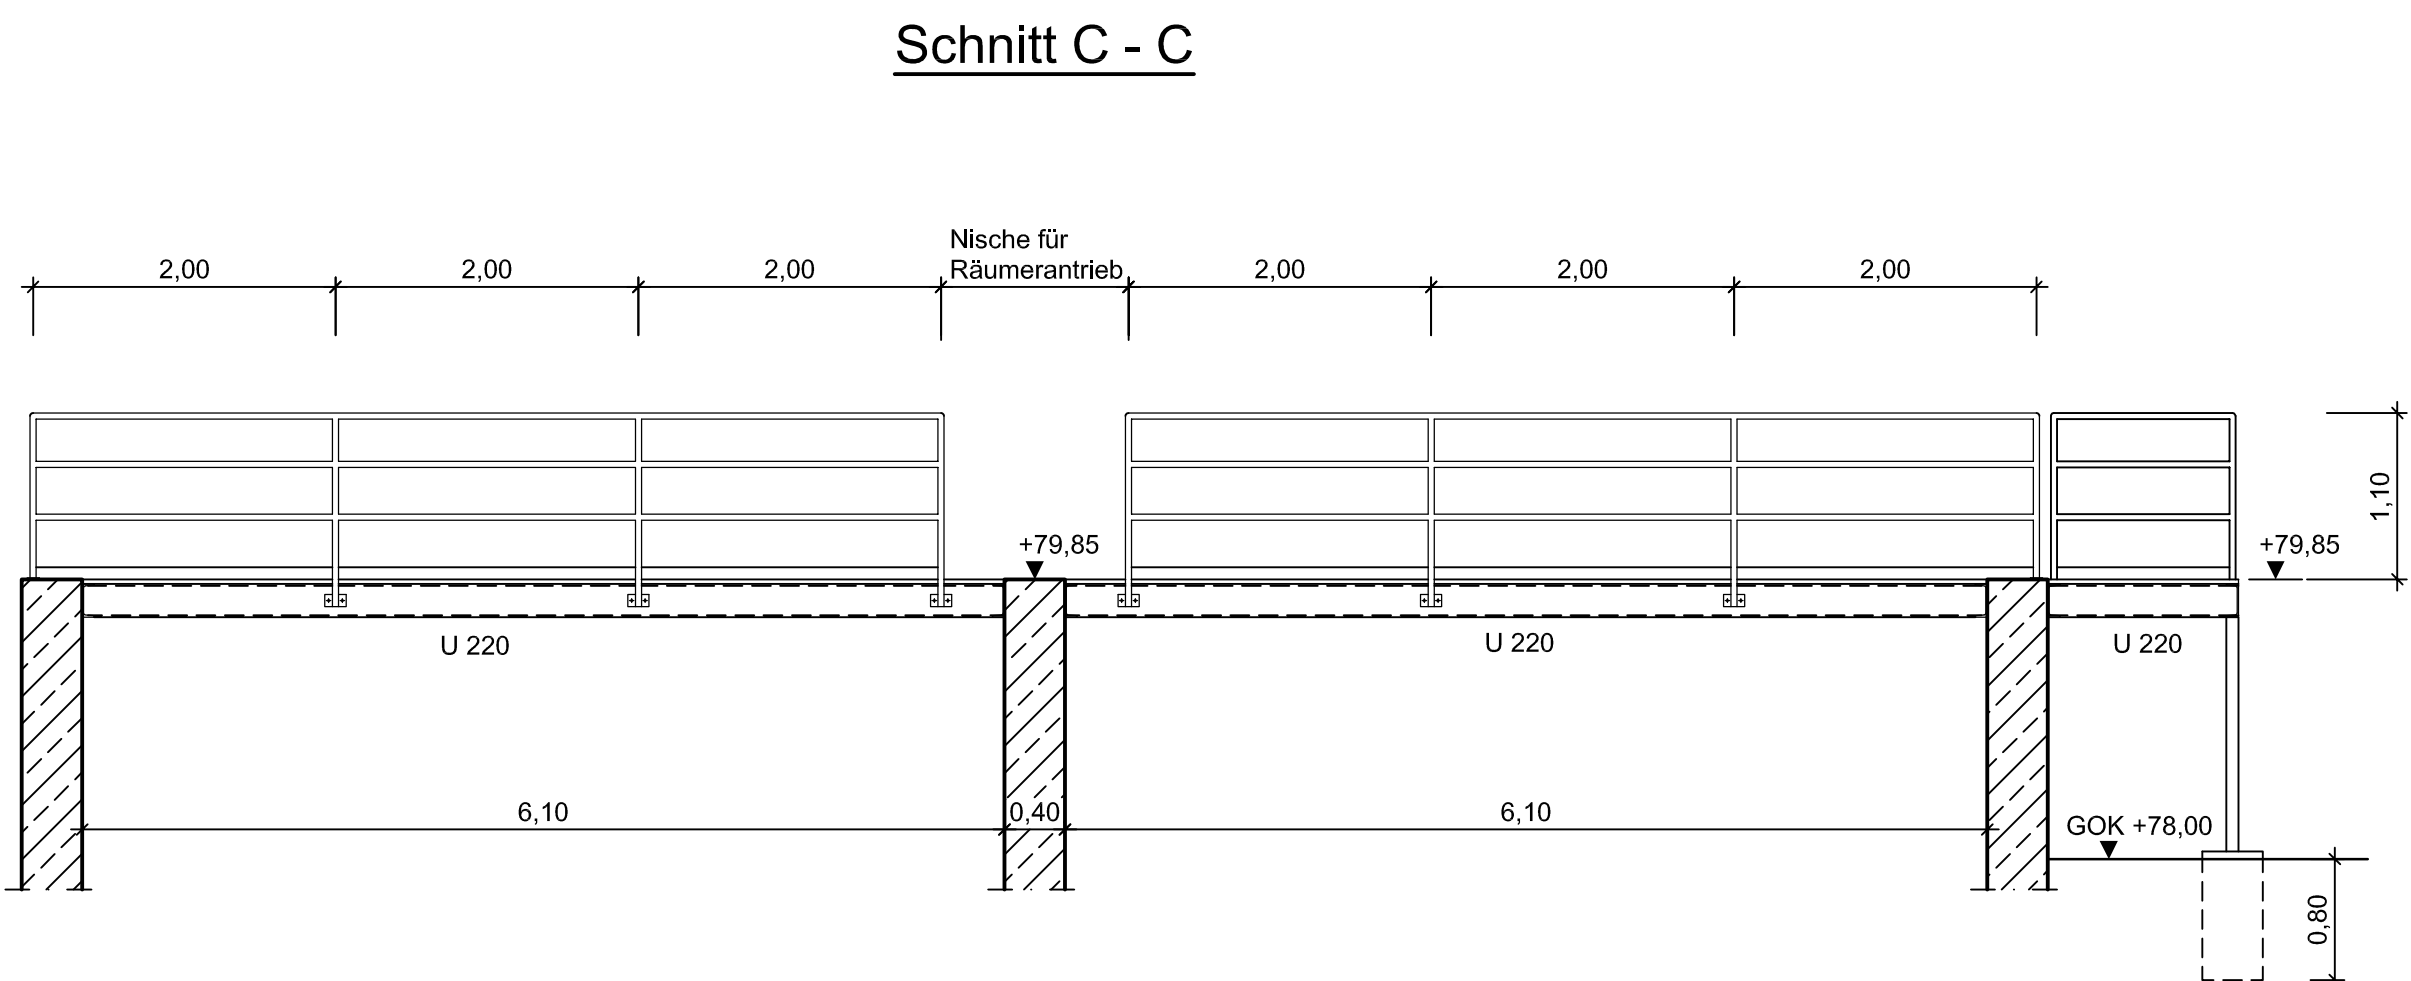
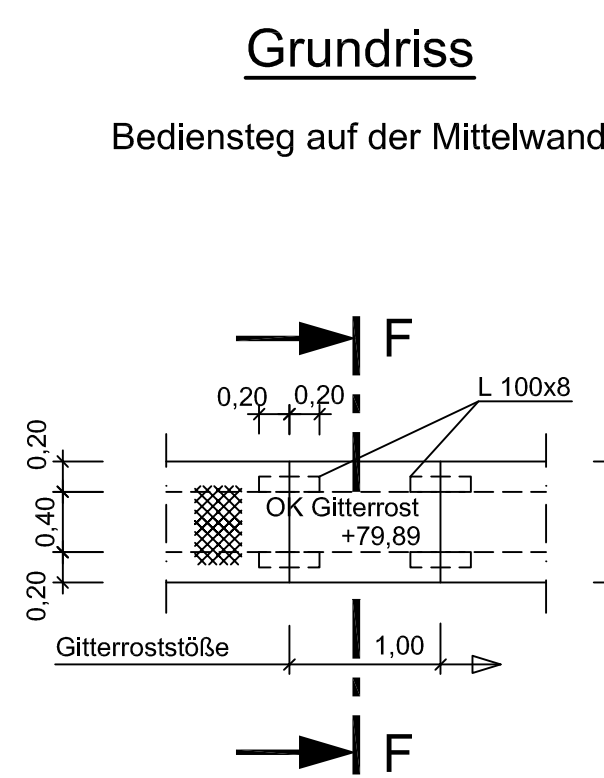
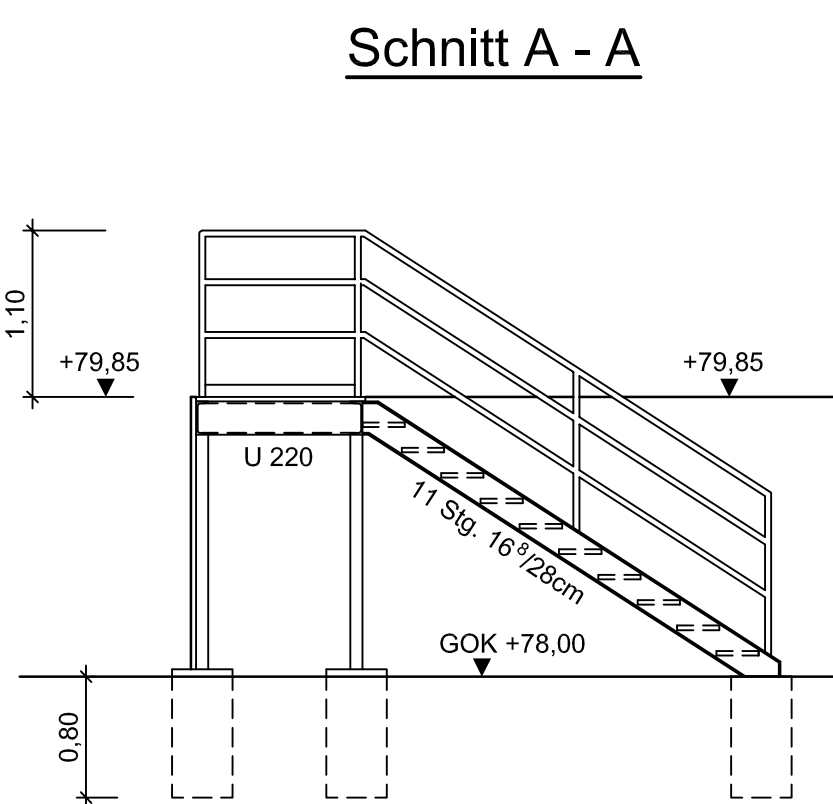


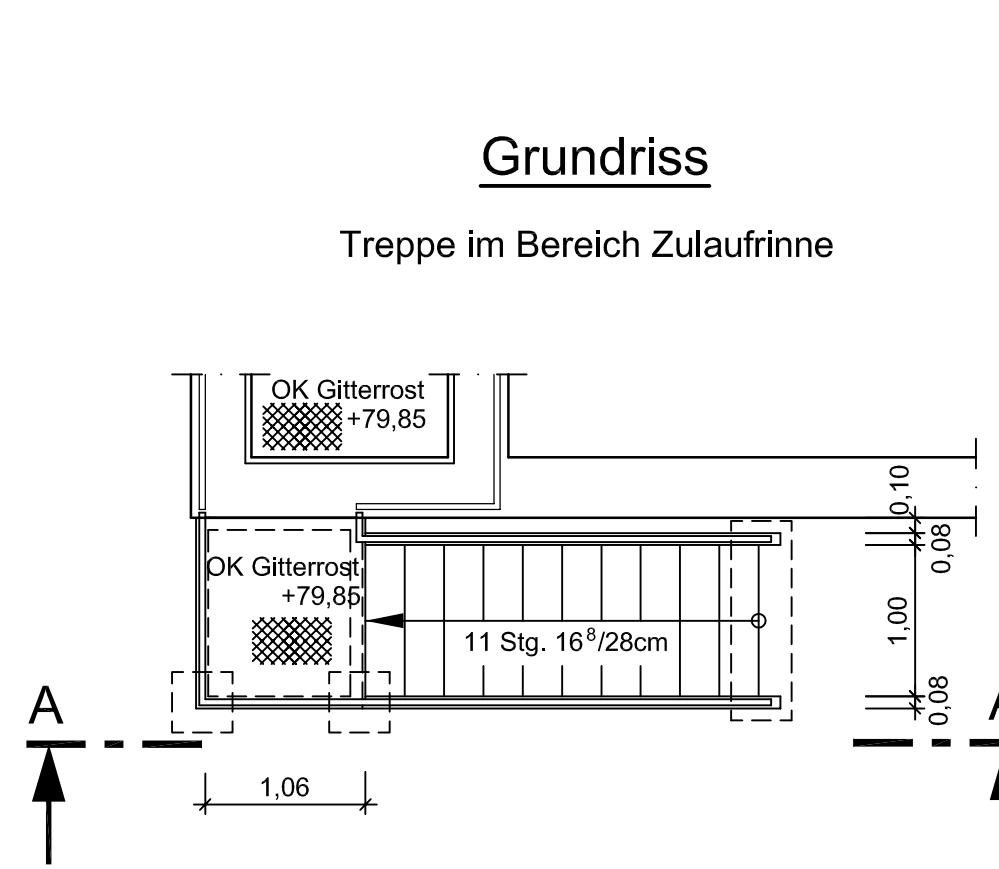

Legende:

- /// Beton, bewehrt
- //// Beton, unbewehrt
- XXXX Gitterrost

Dieser Plan ist nur gültig mit den zugehörigen
Fachingenieursplänen, Schal- und Bewehrungsplänen.

Urheberrechtlich geschützt nach DIN 34
Weitergabe sowie Vervielfältigung dieser Unterlage,
Verwertung und Mitteilung ihres Inhalts ist nicht
gestattet, soweit nicht ausdrücklich schriftlich
zugestanden. Zuwiderhandlungen verpflichten zu
Schadensersatz. Alle Rechte für den Fall der
Patenterteilung oder Gebrauchsmuster-Eintragung
vorbehalten.

Copyright reserved
Copying of this document, and giving it to others and
the use or communication of the contents thereof, are
forbidden without express authority. Offenders are
liable to the payment of damages. All rights are
reserved in the event of the grant of a patent or the
registration of a utility model or design.

01	-	-	-	-	-
Index	-	-	-	-	-
WEB Wolfburger Erdbebensicherungsplan					
Ingenieurwesen Dr.-Ing. Olaf Schulz Rat +49 (0) 531 28811-2 Fax +49 (0) 531 28811-11 Mail: info@schulz-engineering.de					
Projektbezeichnung: Kläranlage Wolfsburg Errichtung einer Grobentschlammung - Ausführungsplanung					
Massstab	1:50	Plan-Nr.	6	Blatt	6
WEB - Planung	Zeichnungsgegenstand/-objekt/-sicht/-schritt:				
Datum	Stahlbauübersichtsplan				
WEB - Betriebe	Grobentschlammung				
Datum	Treppe und Bediensteg				
Freigabe	1090A/04	Datum	20.05.2014	Sz	
Wolfsburg, den	Planverfasser in	20.05.2014	Sz		
Der Vorstand	Zeichnung	20.05.2014	VIE		
Im Auftrage:	Planung	20.05.2014	GR		
	Blattgröße	A3	Ausfertigung		
	1189 x 841	1			