
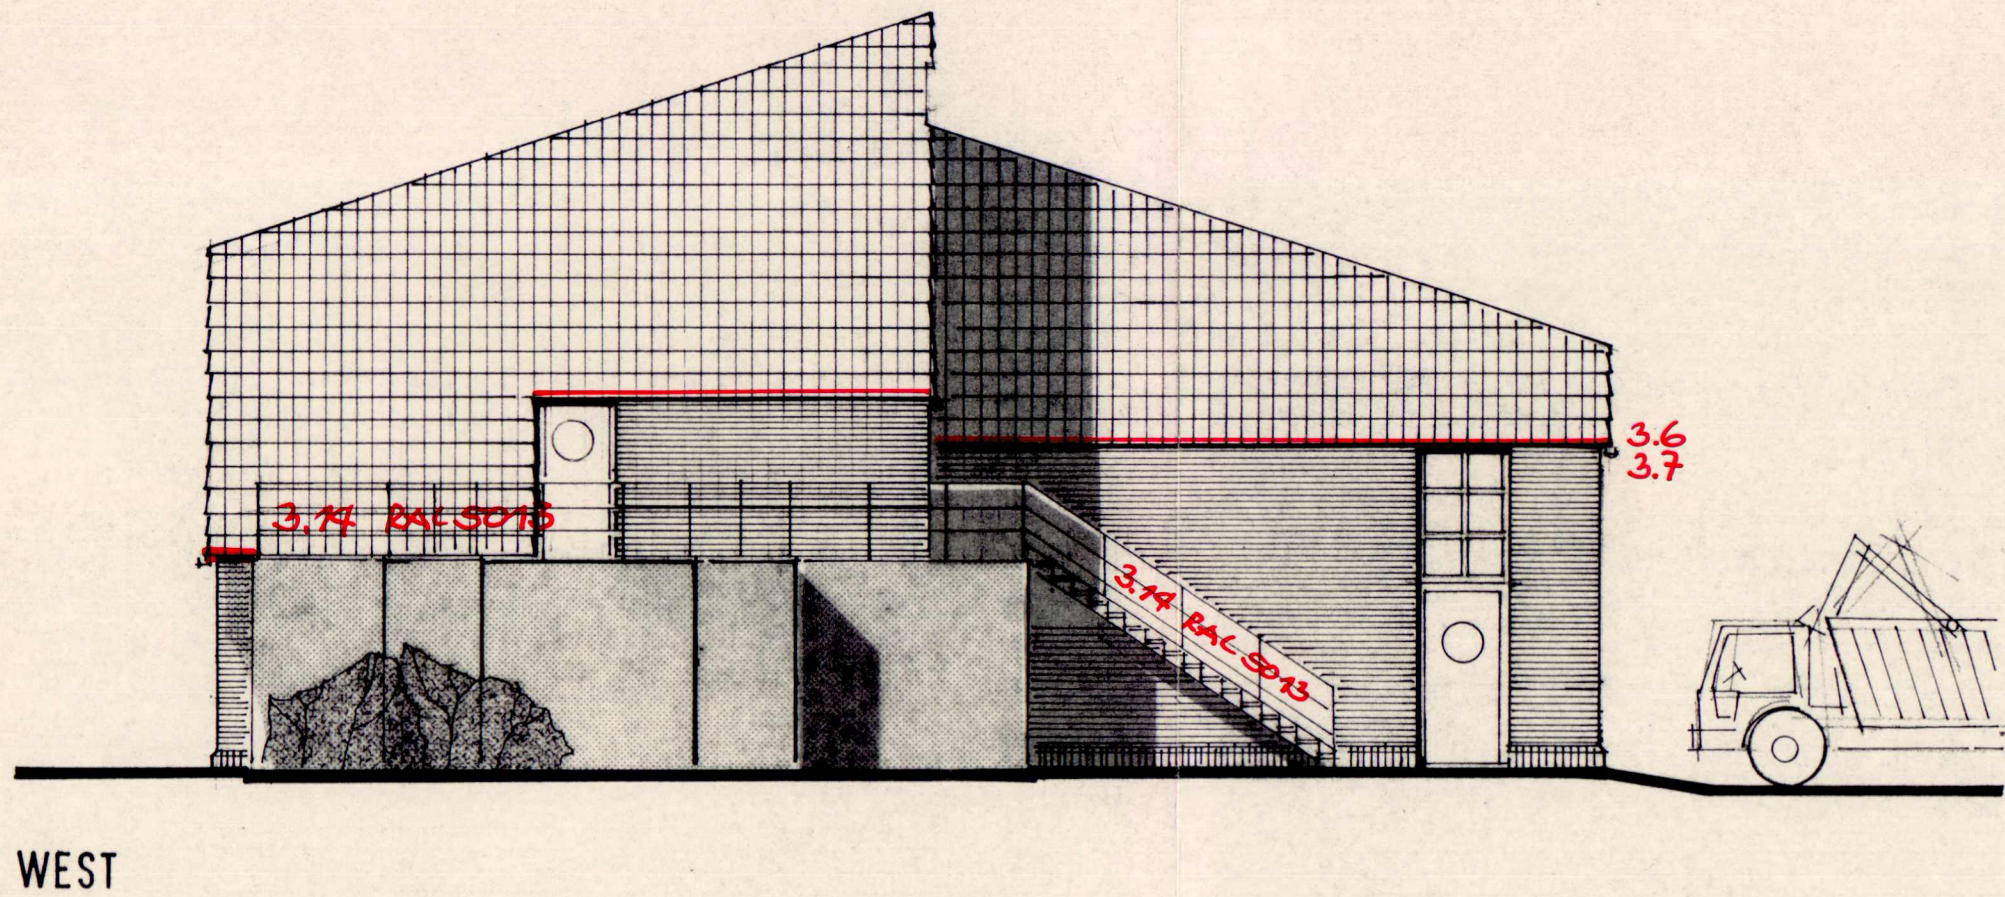
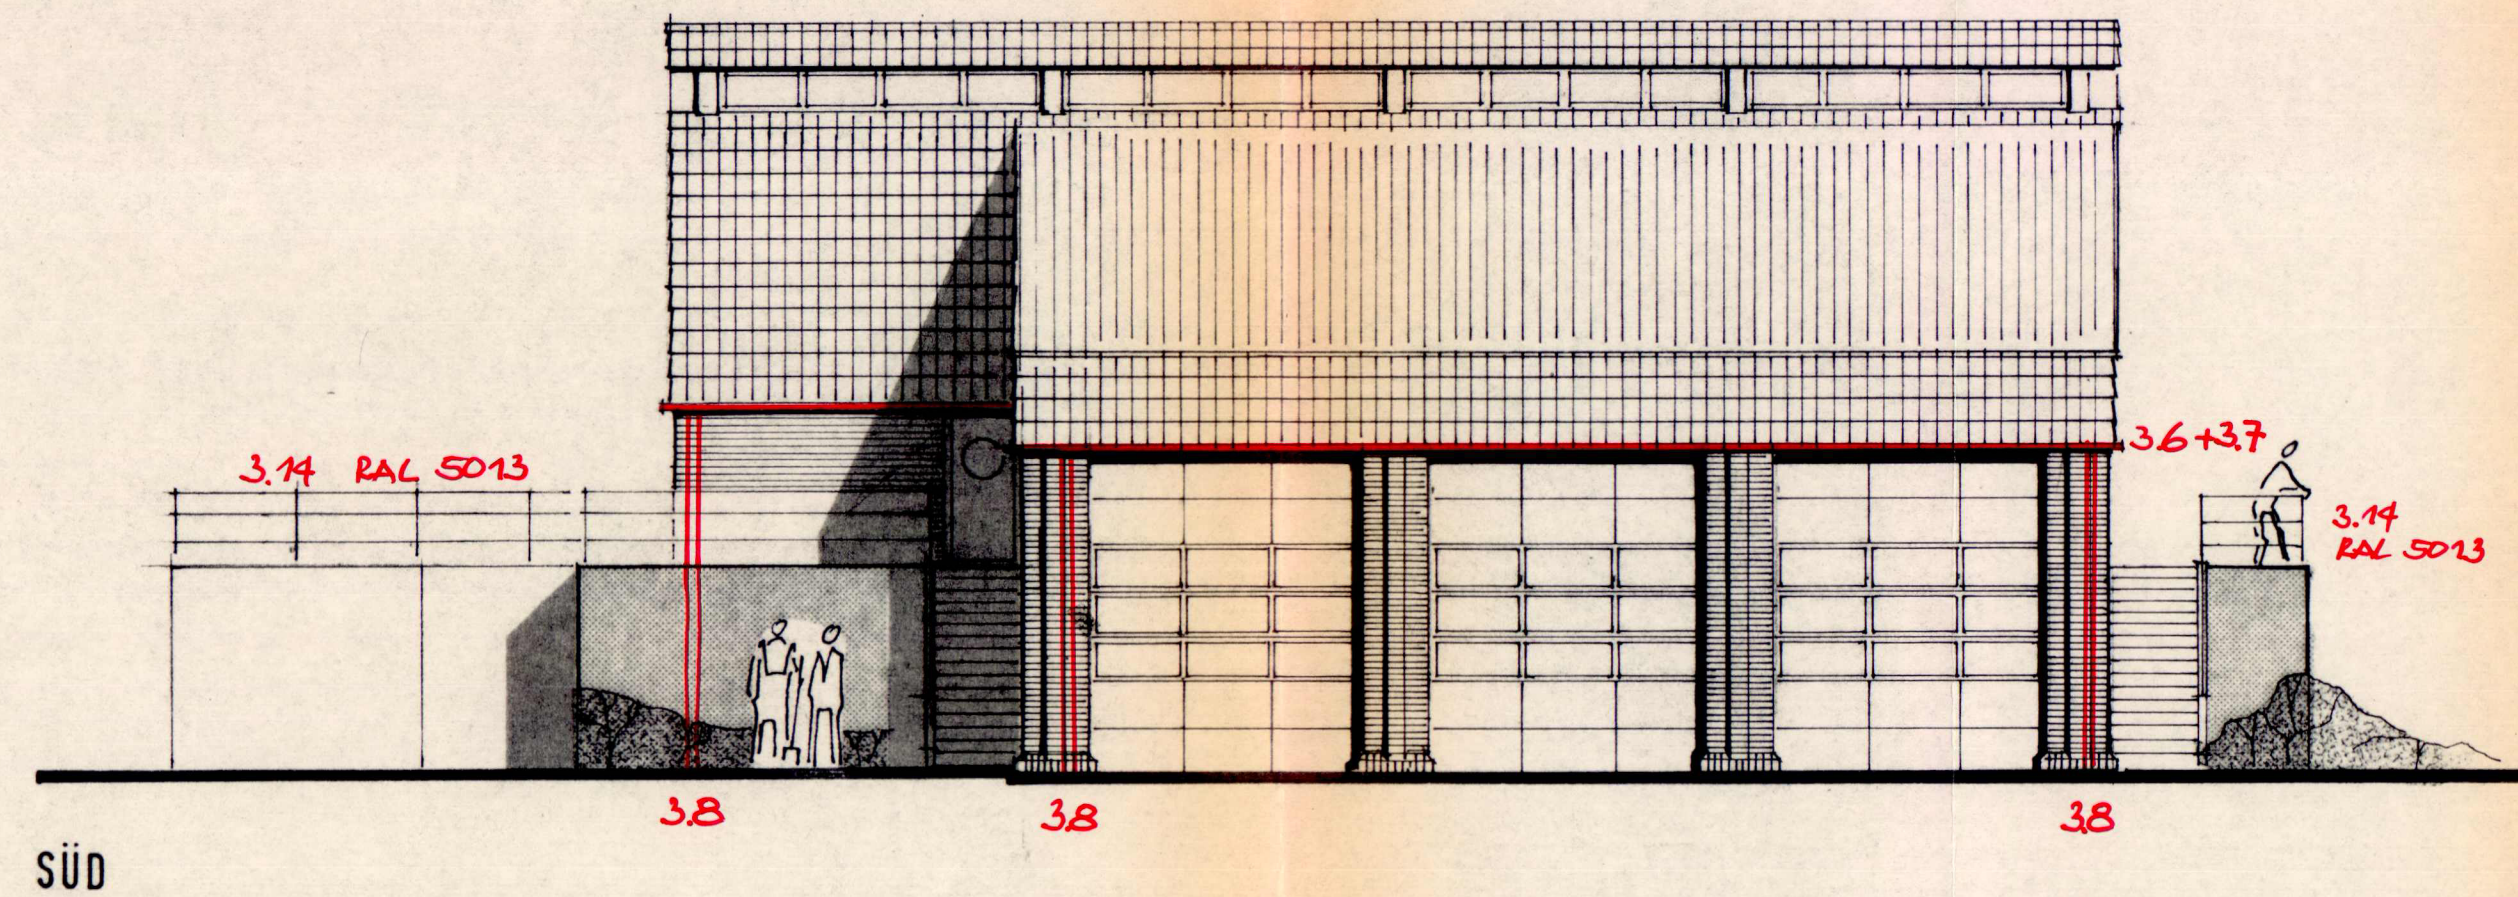
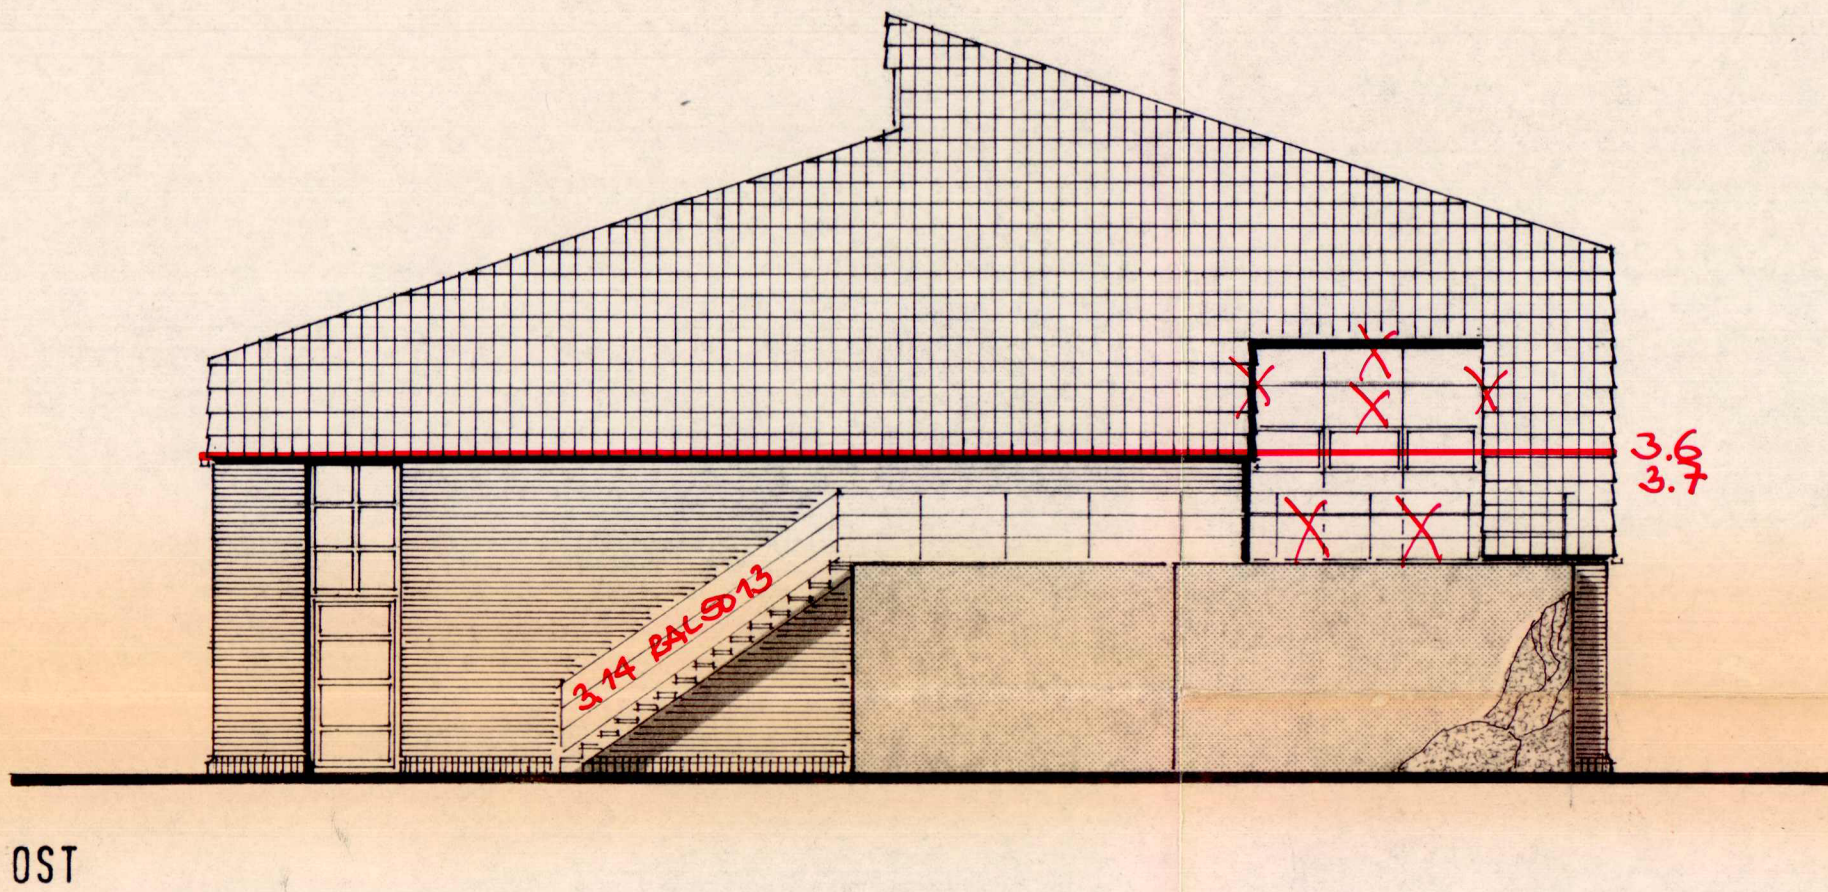
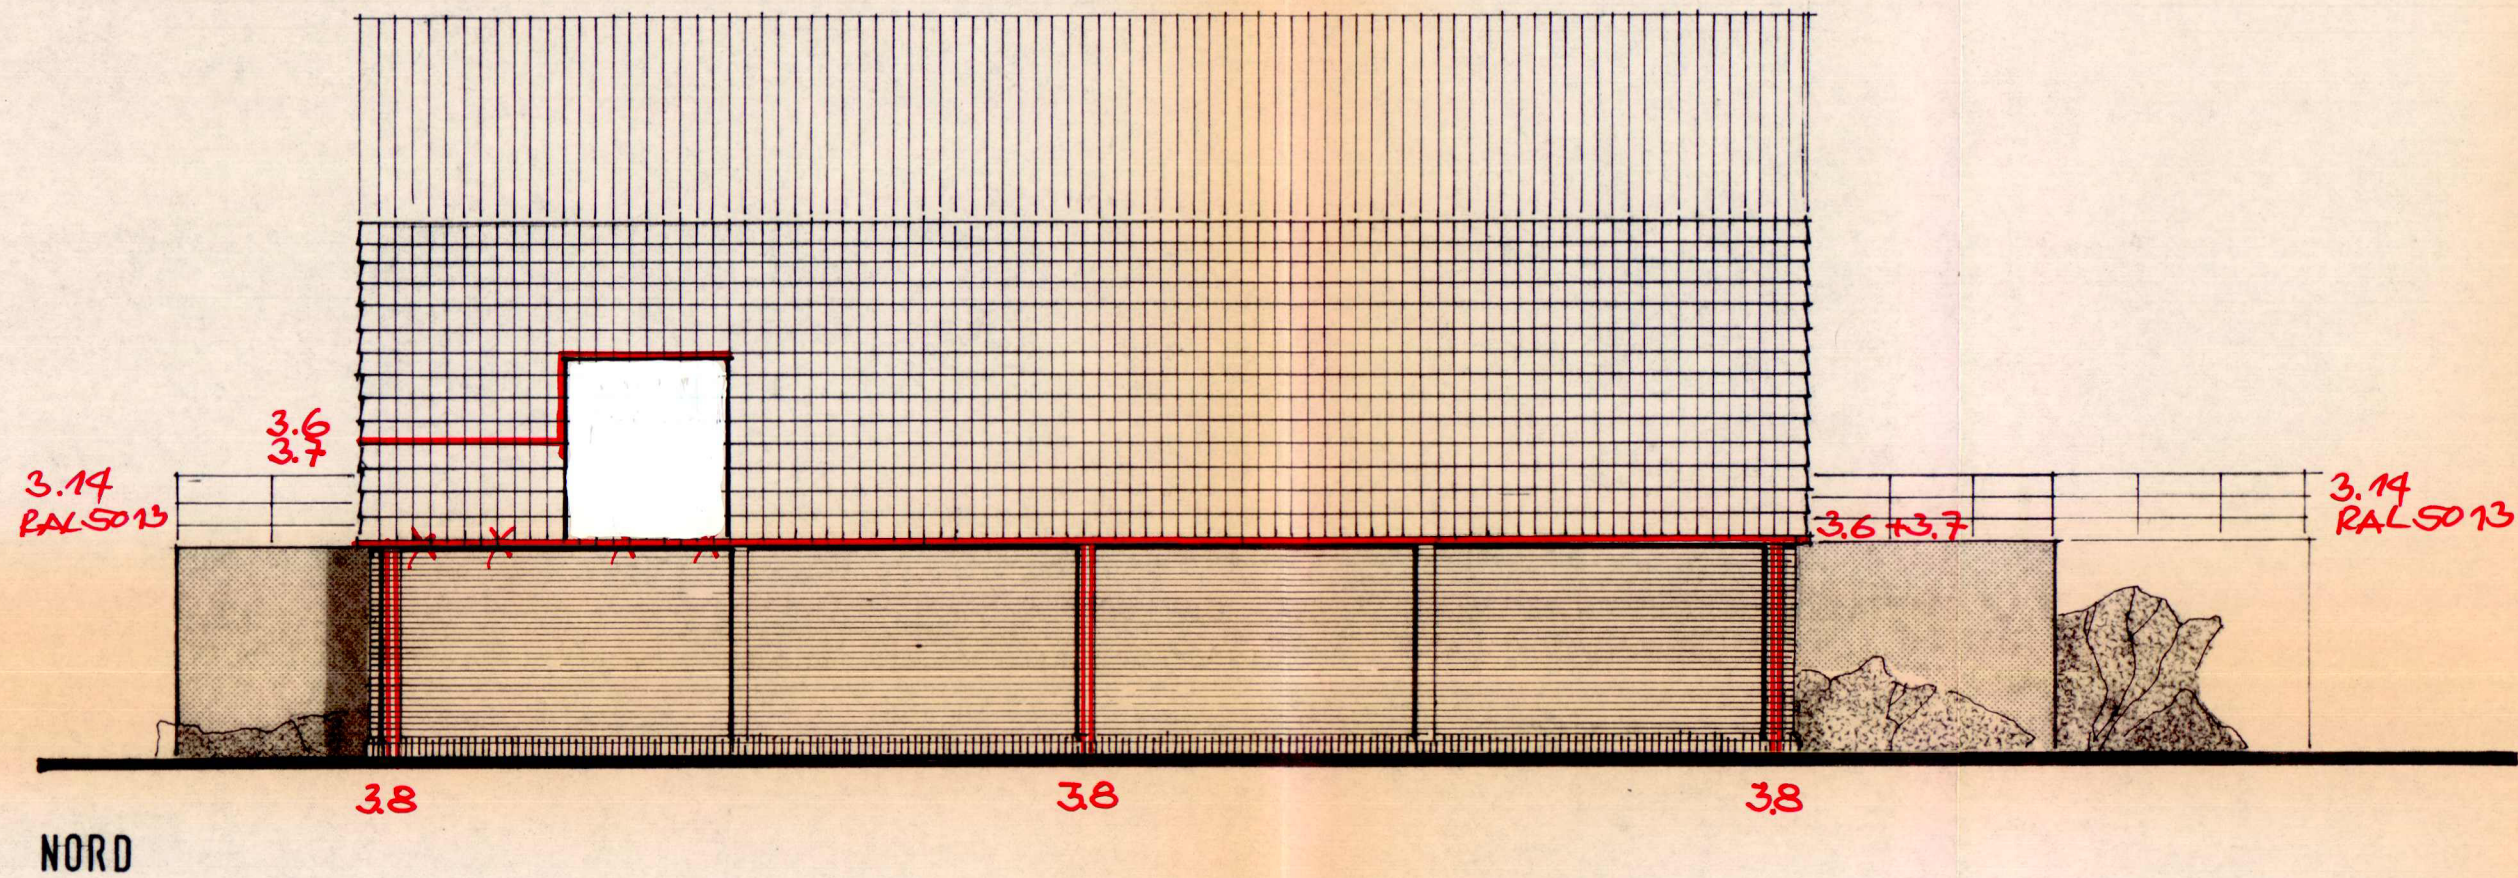


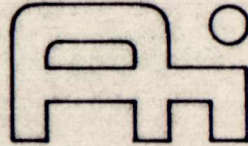

ansichten siebrechenanlage

MALER B13

GEZEICHNET <i>kl</i>		DATUM 20.2.86	GEPRÜFT	
SIEBRECHENANLAGE				
PROJ. NR. 186		ANSICHTEN		MASSTAB 1/100
BAUHERR		ABWASSERVERBAND WOLFSBURG		FACHBER. BLATT NR.
 ELSTNER + LIPPA Architekten – u. Ingenieurgesellschaft				
☐ 2850 BREMERHAVEN, BISMARCKSTR. 58 · TEL. 0471 - 205 55 ☐ 2800 BREMEN 1, CARL-SCHURZ-STR. 19 · TEL. 0421-34 54 01 ☐ 2890 NORDENHAM, OHLHAMMER WEG 7 · TEL. 04731-39429				