
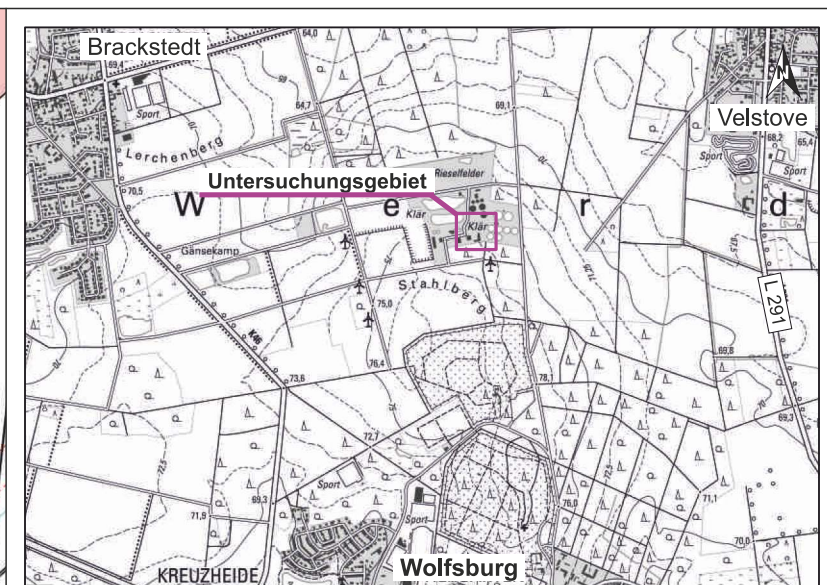


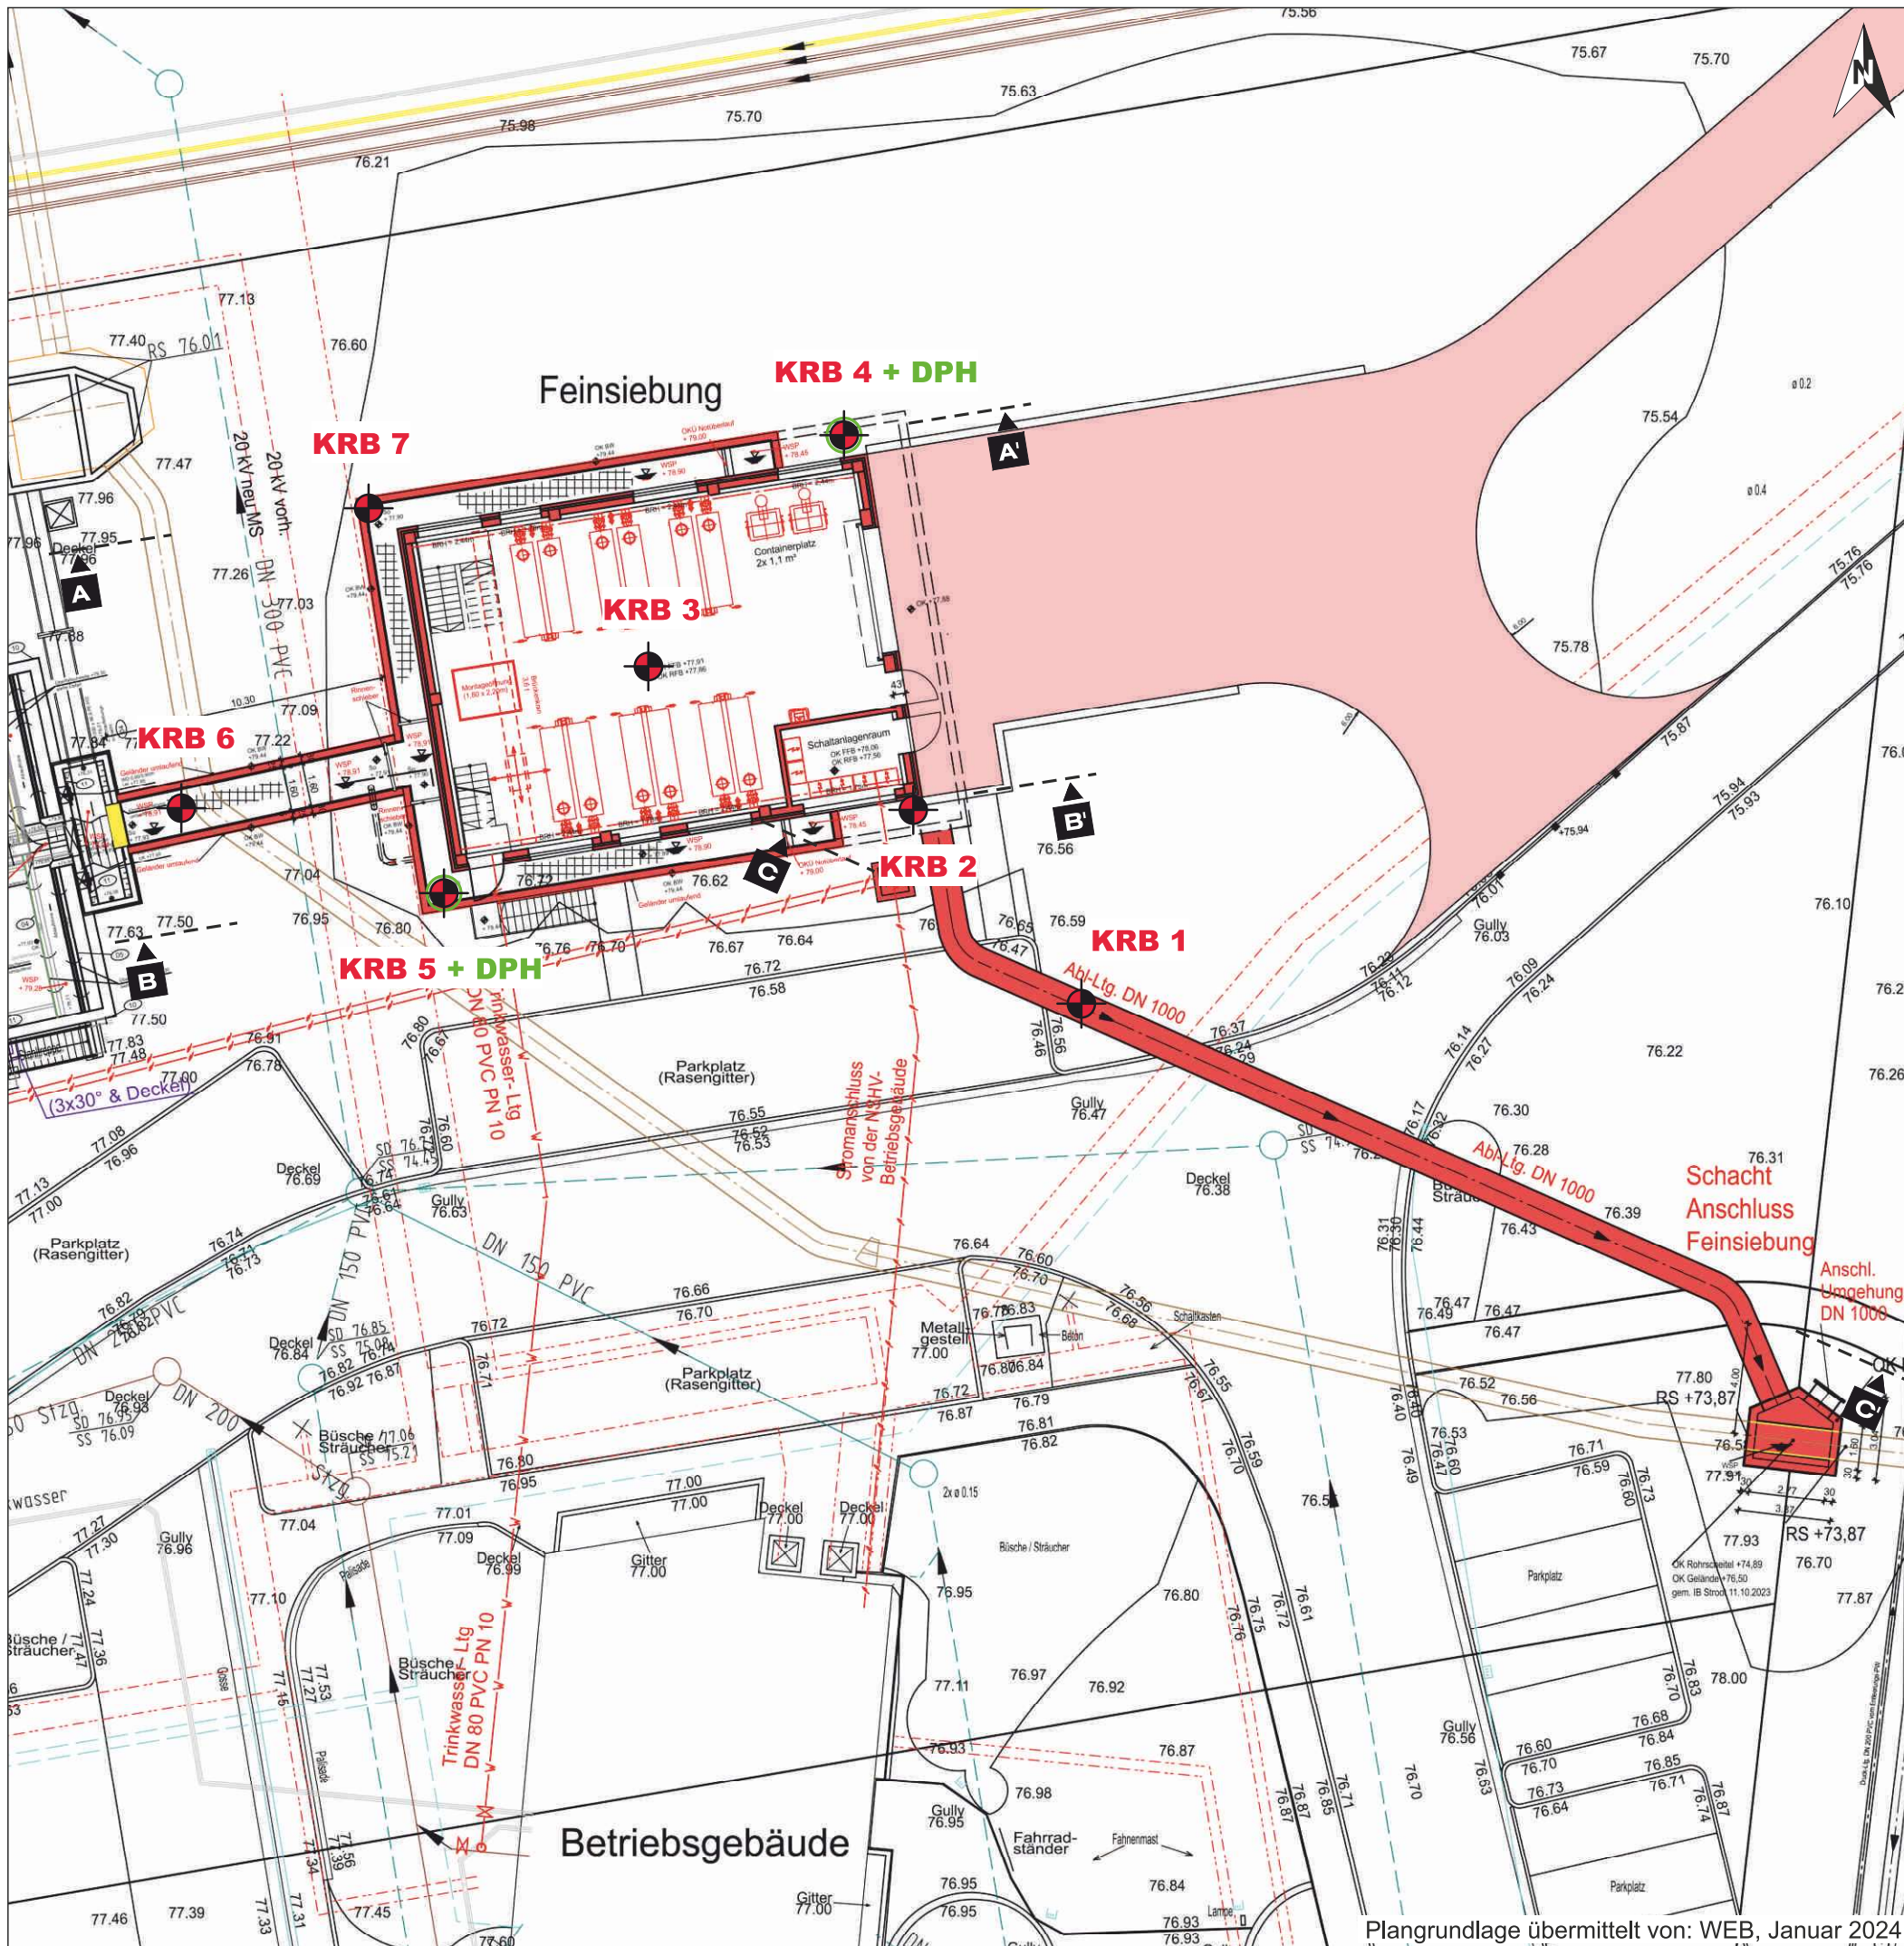

Übersicht (o.M.)

Legende:				
Erkundung		Februar / März 2024		
Gelände Kläranlage:				
 KRB		Kleinrammbohrung nach DIN EN ISO 22475-1		
 DPH		Schwere Rammsondierung DPH nach DIN EN ISO 22476-2		
 		Profilschnitt		
Projekt:				
Kläranlage Wolfsburg-Stahlberg, Neubau einer Feinsiebanlage Baugrunderkundung und -beurteilung				
Auftraggeber:				
		Wolfsburger Entwässerungsbetriebe Planung und Bau Goethestraße 53 38440 Wolfsburg		
	Datum	Name	Zeichnungs-Nr.	Anlage
Gezeichnet	19.03.2024		-001	1
Geprüft			Projekt Nr:	
M 1 : 250	Lageplan mit Darstellung der Aufschlusspunkte			
Blattformat: DIN A3				

Plangrundlage übermittelt von: WEB, Januar 2024