


Treppe 1
Schnitt
1:20

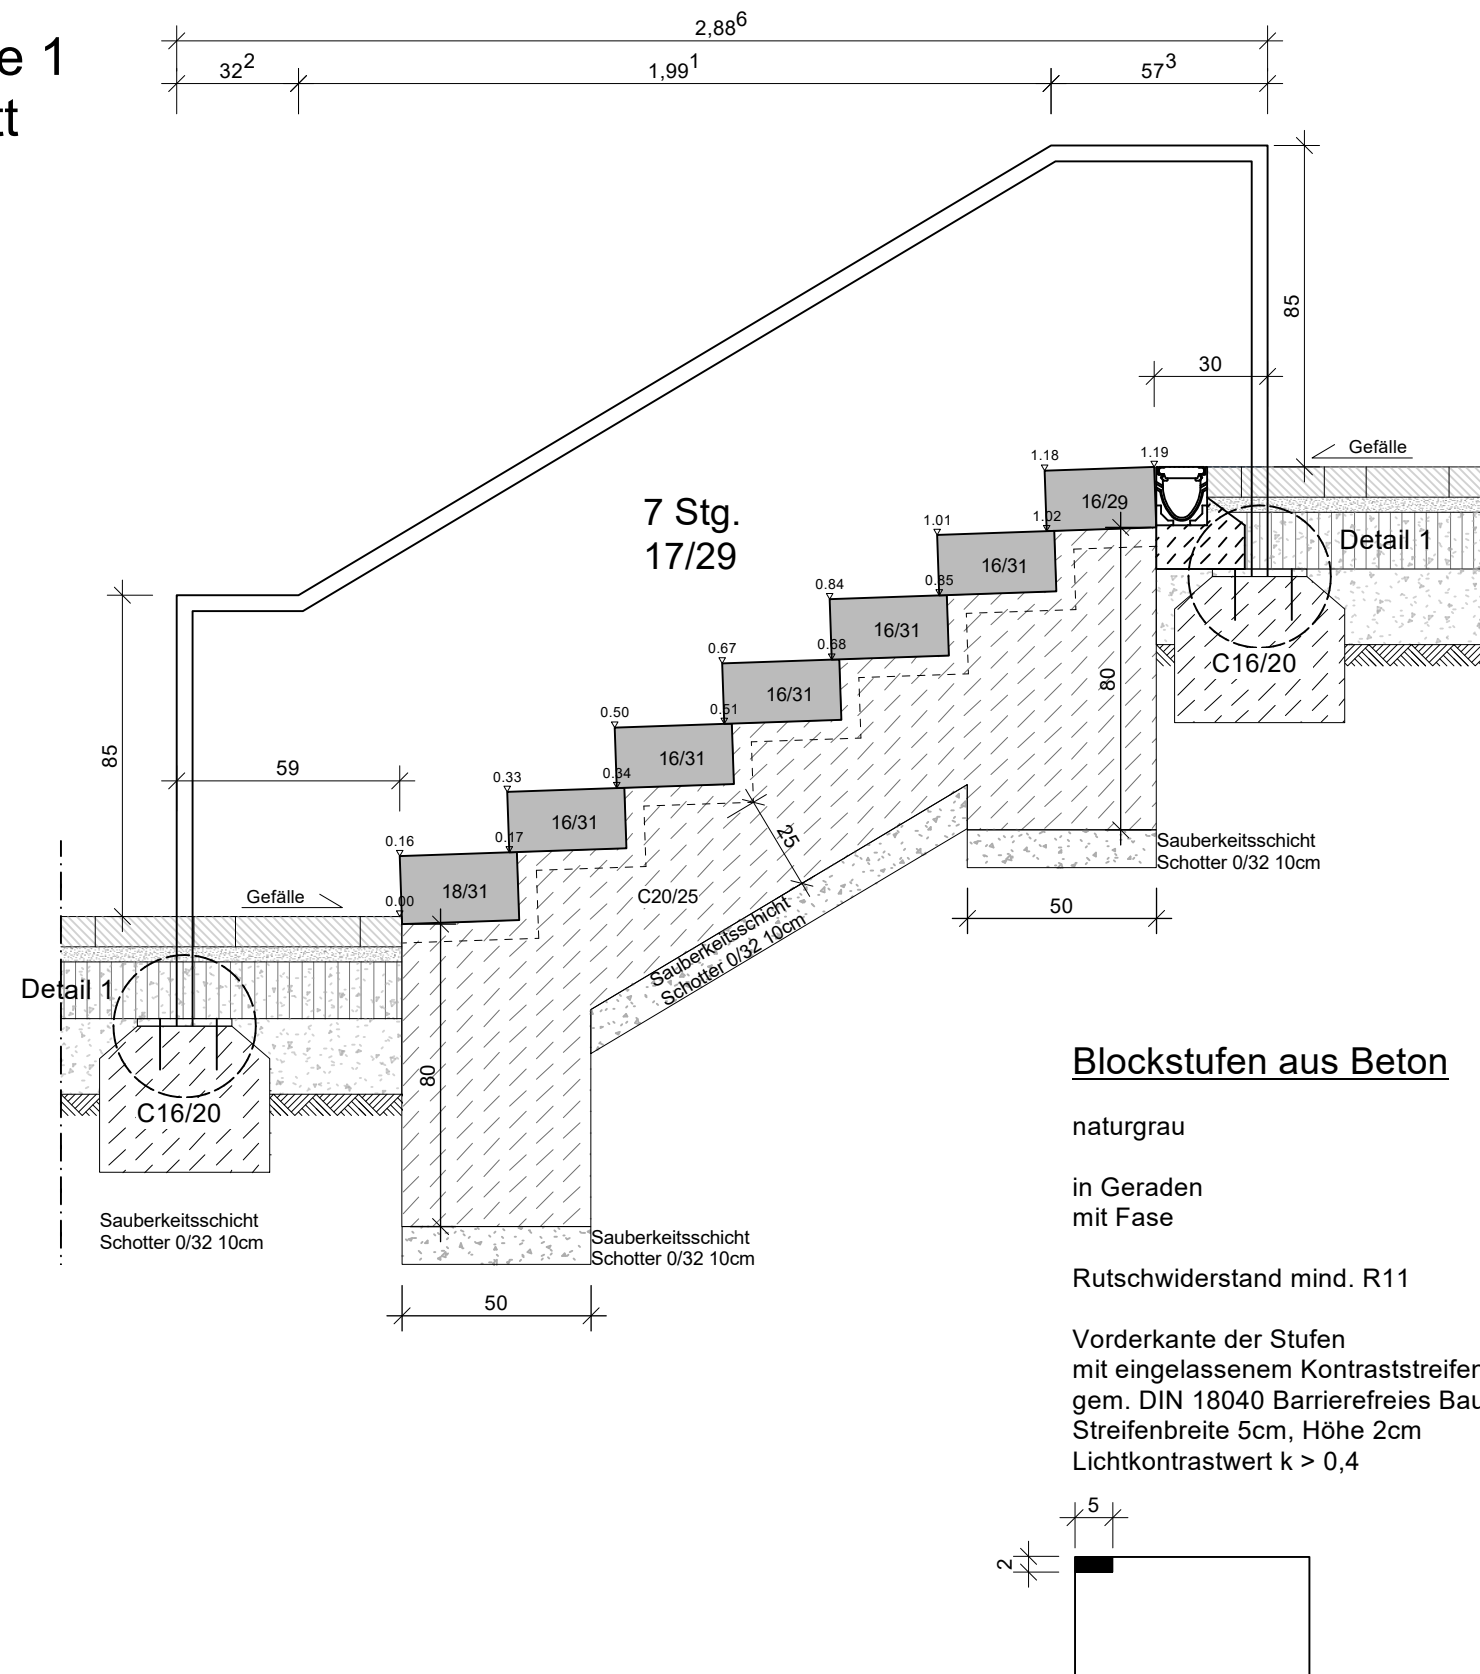

Handlauf

Rundrohr Stahl, feuerverzinkt,
pulverbeschichtet in DB 703 eisenglimmer
Durchmesser: 42,4mm
Wandstärke: 4mm
nach EN 10219 S 235 JRH
Pfoften in Betonfundament C16/20
Statik ist durch AN nachzuweisen


Alle Kanten entgratet. Zur Vermeidung von Spaltkorrosion alle Nähte dicht geschweißt.
Alle Nähte sauber und scharfkantig beschliffen.

**Alle Maße sind vor Ort zu prüfen.
Unstimmigkeiten sind dem Planverfasser unverzüglich
mitzuteilen.**

Detail 1 M1:5

Befestigung Pfosten

Fußplatte

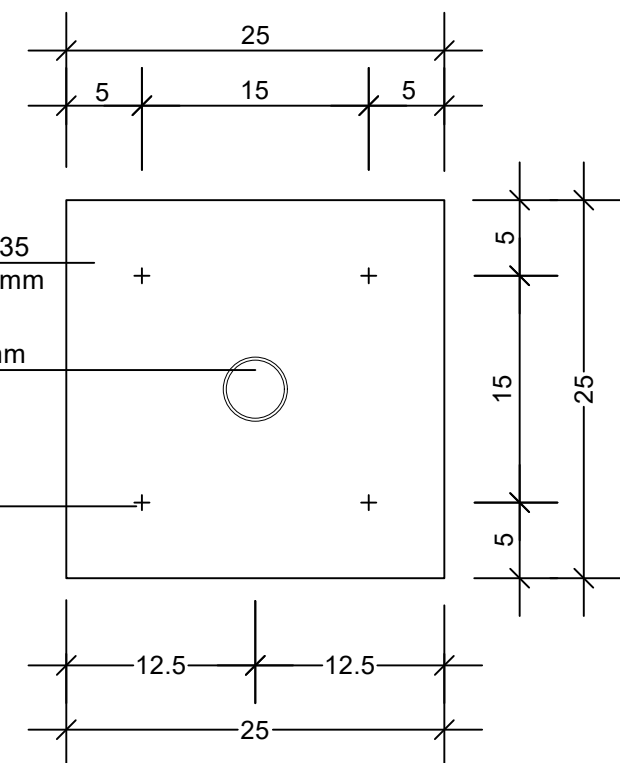

INDEX	BEMERKUNG	DATUM	NAME	PROJEKT		PLANINHALT							
				Sporthalle Flechtorf		Treppe 1 mit Handläufen							
				LANDSCHAFTS-ARCHITEKT								FREIGABE LA-ARCHITEKT / DATUM	
				BAUHERR								FREIGABE BAUHERR / DATUM	
				arbo				KEINE AUSFÜHRUNG NUR FÜR KALKULATION			PROJEKTNUMMER		
				landscape GmbH							202220		
				Peter Köster · Torben Ziesing · Jan-Peter Köster									
				Steindamm 105 20099 Hamburg		T. 040-284 09 49-0 F. 040-284 09 49-29		Detail					
				Gemeinde Lehre Marktstraße 10 38165 Lehre				Detail					
								Detail					
								Detail					
								Detail			</		