



Treppe 2
Schnitt
1:20

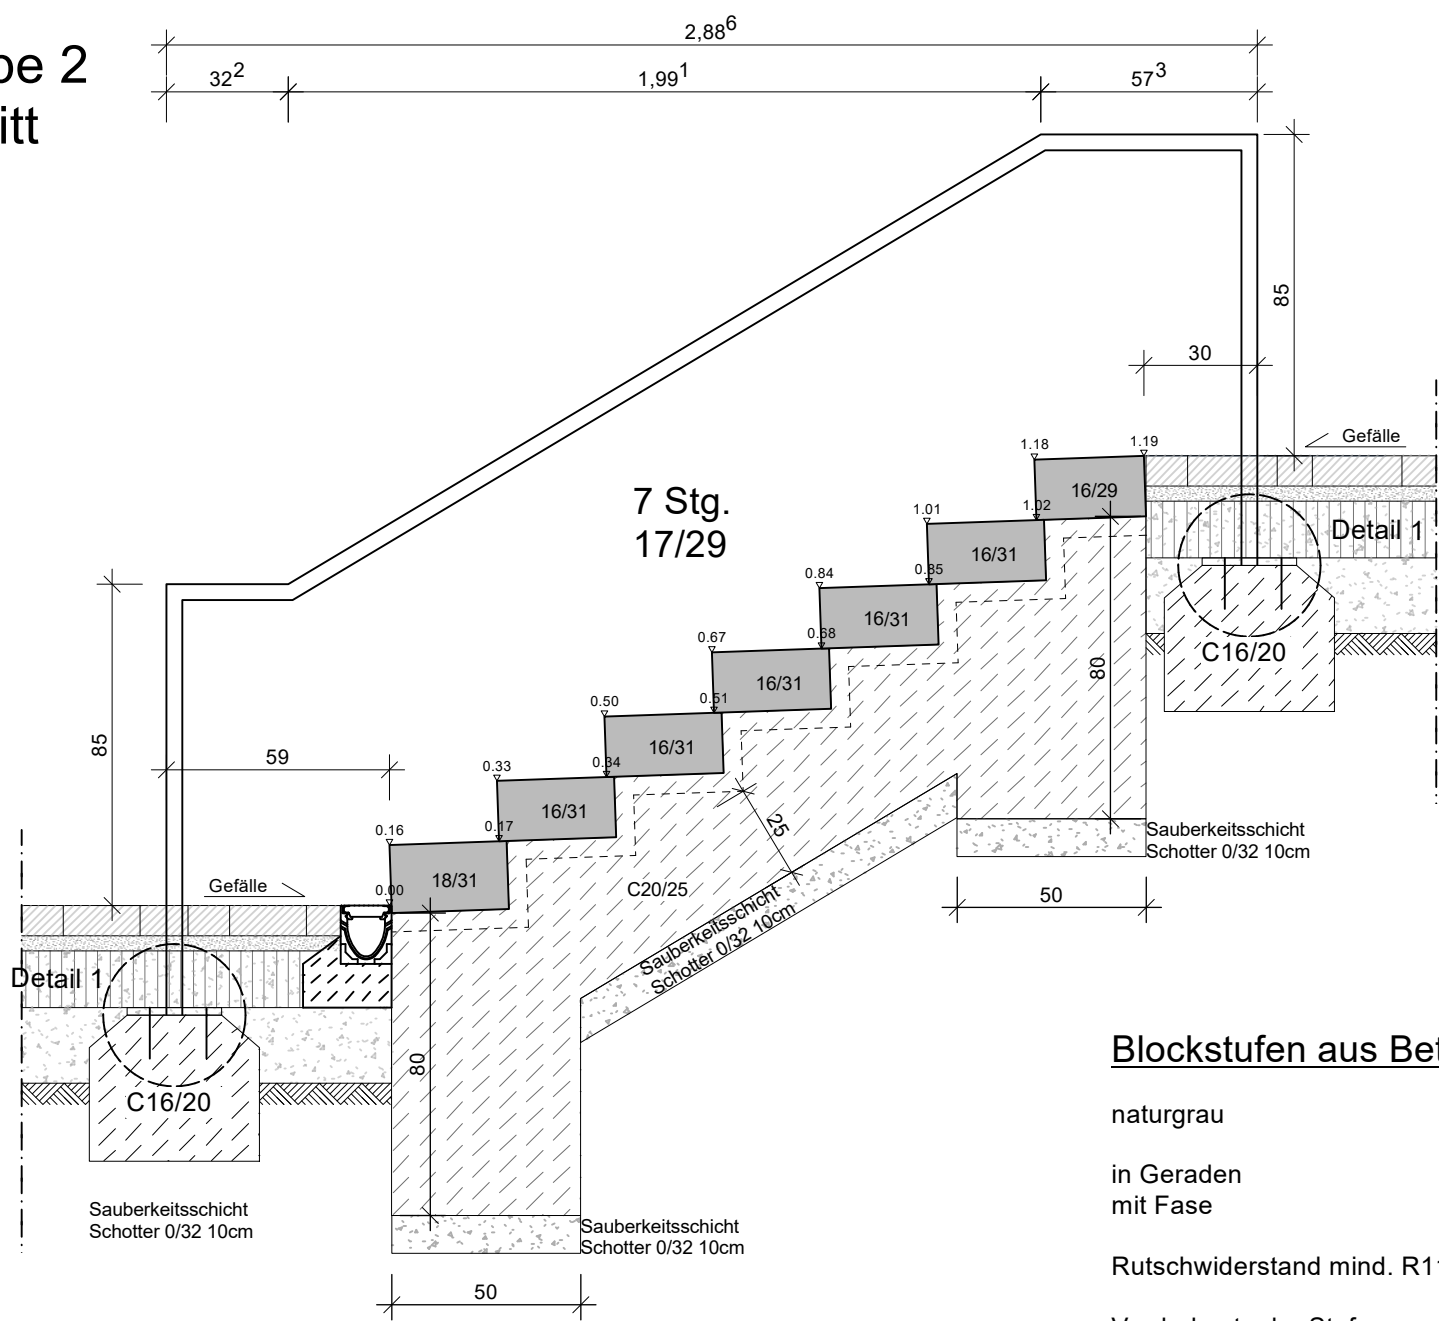

Blockstufen aus Beton

naturgrau
in Geraden
mit Fase
Rutschwiderstand mind. R11
Vorderkante der Stufen
mit eingelassenem Kontraststreifen
gem. DIN 18040 Barrierefreies Bauen
Streifenbreite 5cm, Höhe 2cm
Lichtkontrastwert k > 0,4

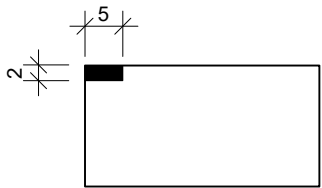

Handlauf


Rundrohr Stahl, feuerverzinkt,
pulverbeschichtet in DB 703 eisenglimmer
Durchmesser: 42,4mm
Wandstärke: 4mm
nach EN 10219 S 235 JRH
Pfosten in Betonfundament C16/20
Statik ist durch AN nachzuweisen

Alle Kanten entgratet. Zur Vermeidung von Spaltkorrosion alle Nähte dicht geschweißt.
Alle Nähte sauber und scharfkantig beschliffen.

Alle Maße sind vor Ort zu prüfen.
Unstimmigkeiten sind dem Planverfasser unverzüglich mitzuteilen.

Detail 1 M1:5

Befestigung Pfosten
Fußplatte

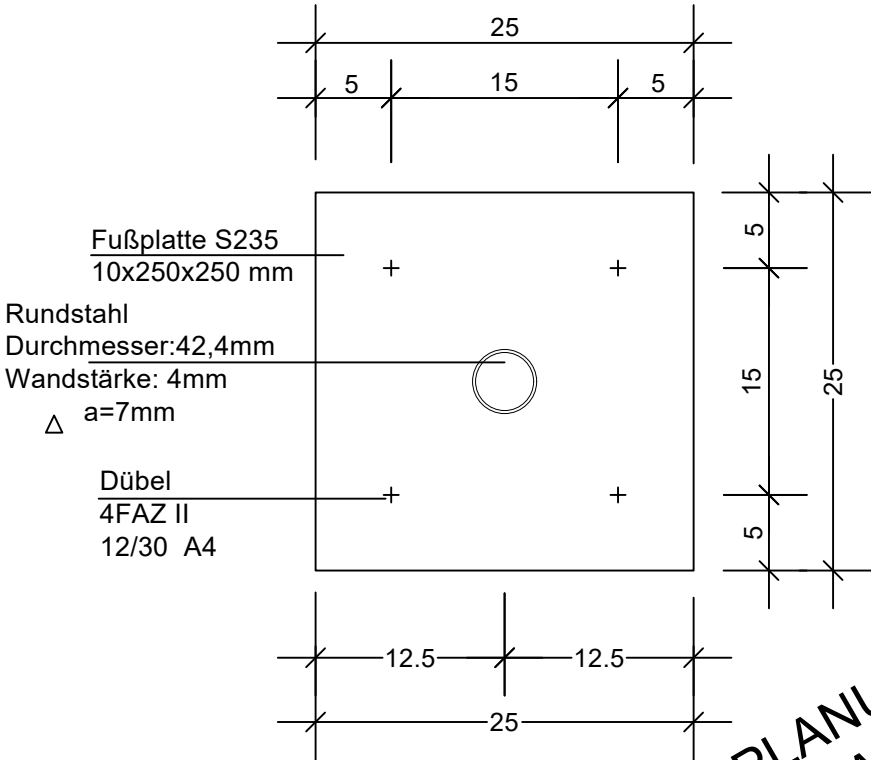

INDEX	BEMERKUNG	DATUM	NAME	PROJEKT		PLANINHALT			
				Sporthalle Flechtorf		Treppe 2 mit Handläufen			
				LANDSCHAFTS-ARCHITEKT		FREIGABE LA-ARCHITEKT / DATUM		PLANART	
				arbos landscape GmbH				Detail	
				Peter Köster · Torben Ziesing · Jan-Peter Köster				PROJEKTNUMMER	
				Steindamm 105 T. 040-284 09 49-0 20099 Hamburg F. 040-284 09 49-29				202220	
				BAUHERR		FREIGABE BAUHERR / DATUM			
				Gemeinde Lehre Marktstraße 10 38165 Lehre				GEZEICHNET	
								INDEX	PLANNUMMER
								SK, LK	0
									FLE-AD-08
								PHASE	DATUM
								6	27.05.2026
								MAßSTAB	
								1:100	

KEINE AUSFÜHRUNG
NUR FÜR KALKULATION

KEINE AUSFÜHRUNGSPLANUNG!
NUR FÜR KALKULATIONSZWECKE