


Treppe 3
Schnitt 1:20

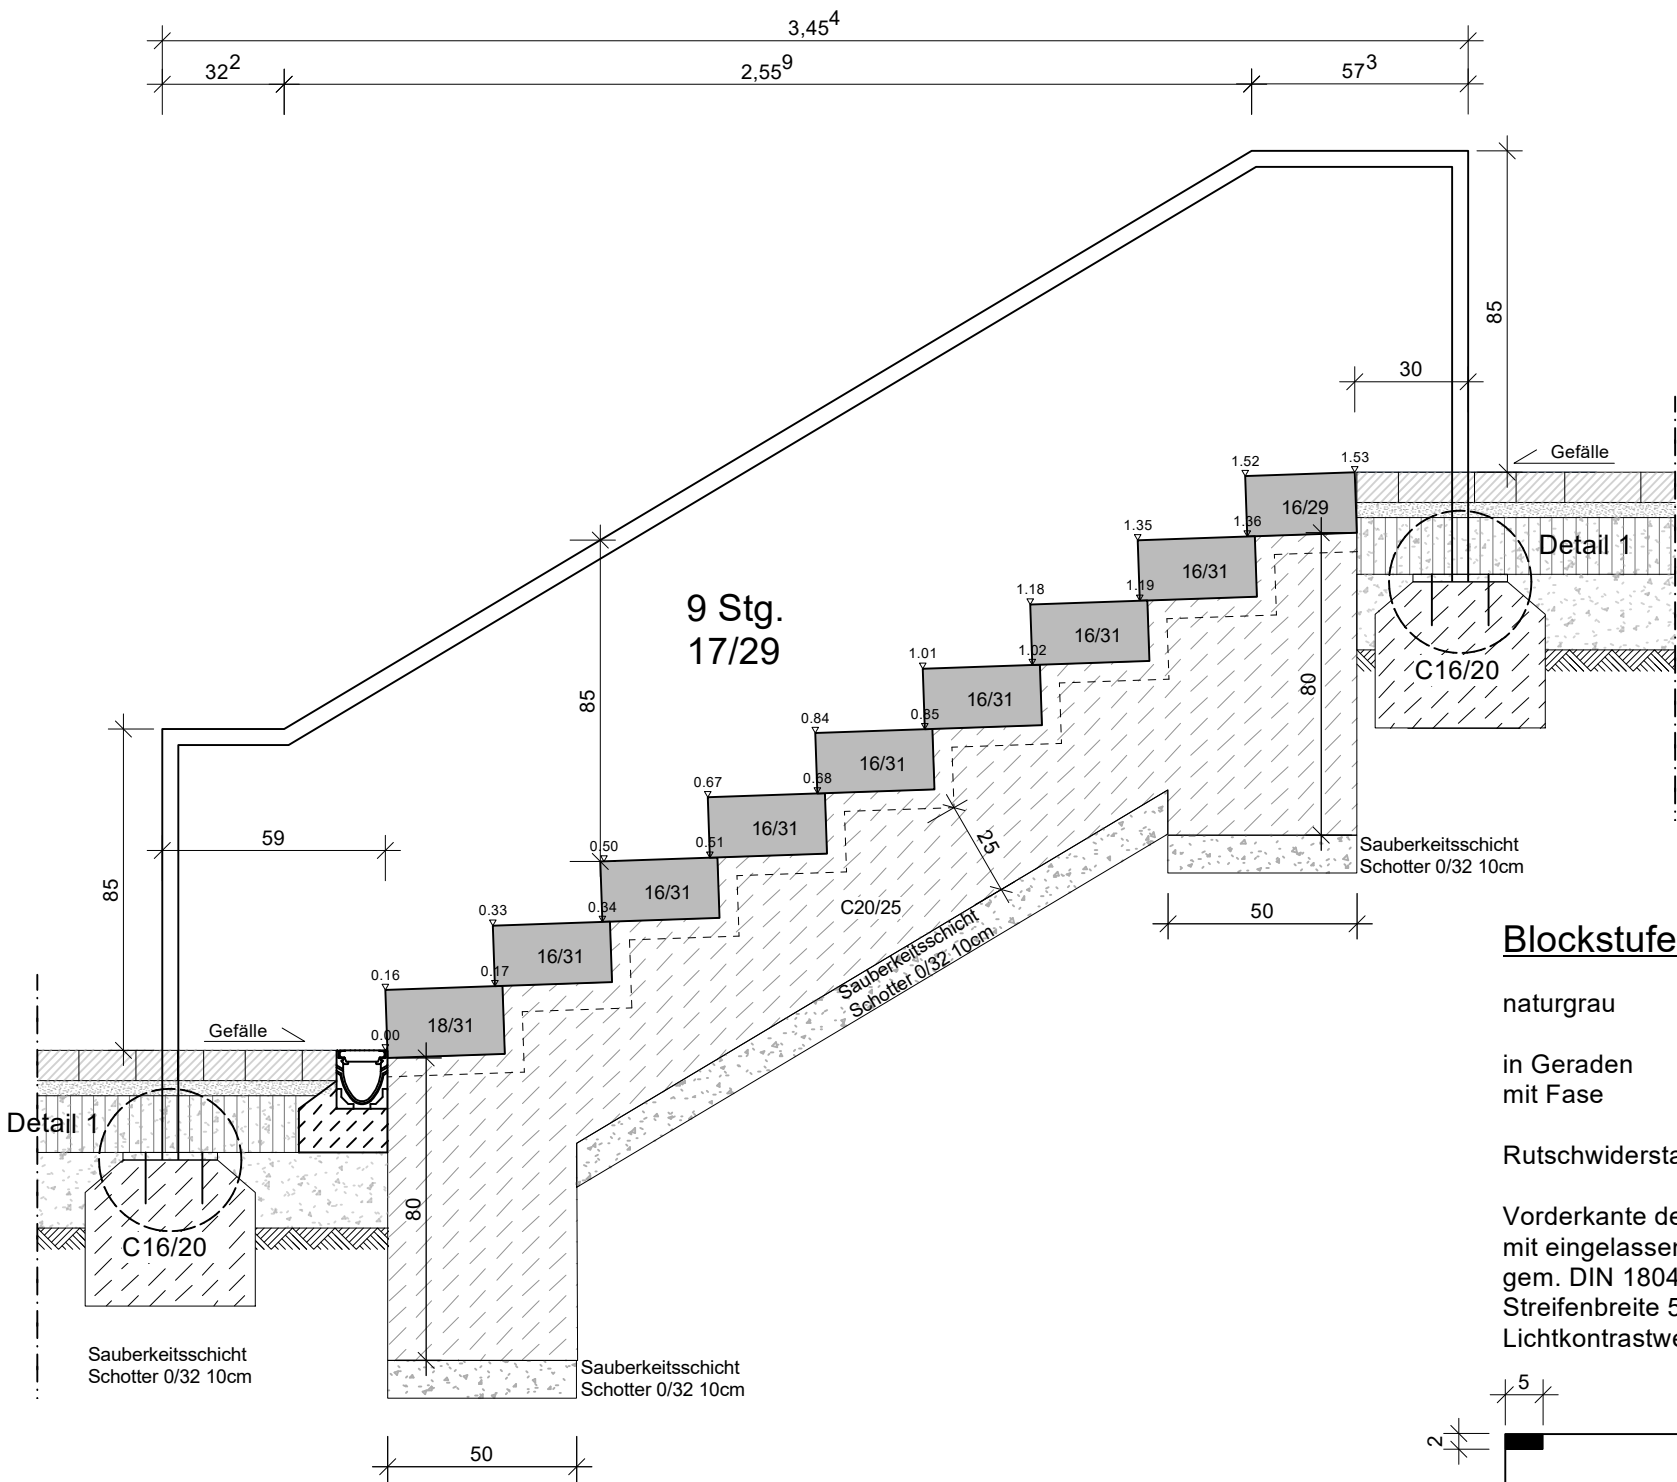

Handlauf


Rundrohr Stahl, feuerverzinkt,
pulverbeschichtet in DB 703 eisenglimmer
Durchmesser: 42,4mm
Wandstärke: 4mm
nach EN 10219 S 235 JRH
Pfosten in Betonfundament C16/20
Statik ist durch AN nachzuweisen

Alle Kanten entgratet. Zur Vermeidung von Spaltkorrosion alle Nähte dicht geschweißt.
Alle Nähte sauber und scharfkantig beschliffen.

Alle Maße sind vor Ort zu prüfen.
Unstimmigkeiten sind dem Planverfasser unverzüglich mitzuteilen.


Detail 1 M1:5

Befestigung Pfosten
Fußplatte

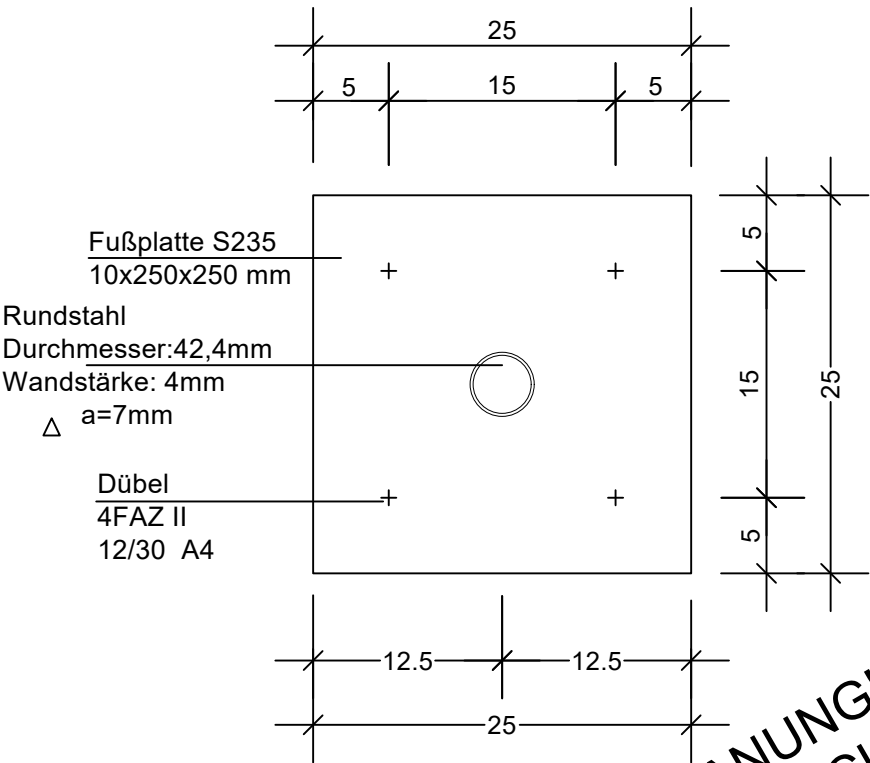

Blockstufen aus Beton

naturgrau
in Geraden
mit Fase
Rutschwiderstand mind. R11
Vorderkante der Stufen
mit eingelassenem Kontraststreifen
gem. DIN 18040 Barrierefreies Bauen
Streifenbreite 5cm, Höhe 2cm
Lichtkontrastwert k > 0,4

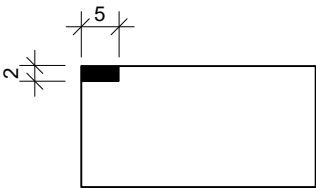

INDEX	BEMERKUNG	DATUM	NAME	PROJEKT		PLANINHALT			
				Sporthalle Flechtorf		Treppe 3 mit Handläufen			
				LANDSCHAFTS-ARCHITEKT		FREIGABE LA-ARCHITEKT / DATUM			
				arbos landscape GmbH Peter Köster · Torben Ziesing · Jan-Peter Köster Steindamm 105 T. 040-284 09 49-0 20099 Hamburg F. 040-284 09 49-29					
				BAUHERR		FREIGABE BAUHERR / DATUM			
				Gemeinde Lehre Marktstraße 10 38165 Lehre					
						PLANART			
						Detail			
						PROJEKTNUMMER			
						202220			
						GEZEICHNET	INDEX	PLANNUMMER	PHASE
						SK, LK	0	FLE-AD-09	6
						DATUM		MAßSTAB	
						27.05.2026		1:100	

KEINE AUSFÜHRUNG
NUR FÜR KALKULATION

KEINE AUSFÜHRUNGSPLANUNG!
NUR FÜR KALKULATIONSZWECKE