


Baumscheibe
Parkplatz
1:20

Belüftungsset
PE Rohr DN100, _____
perforiert
mit Aluguss Abdeckkappe
Tiefe: bis 1,3m
2 Stück pro
Baumpflanzung

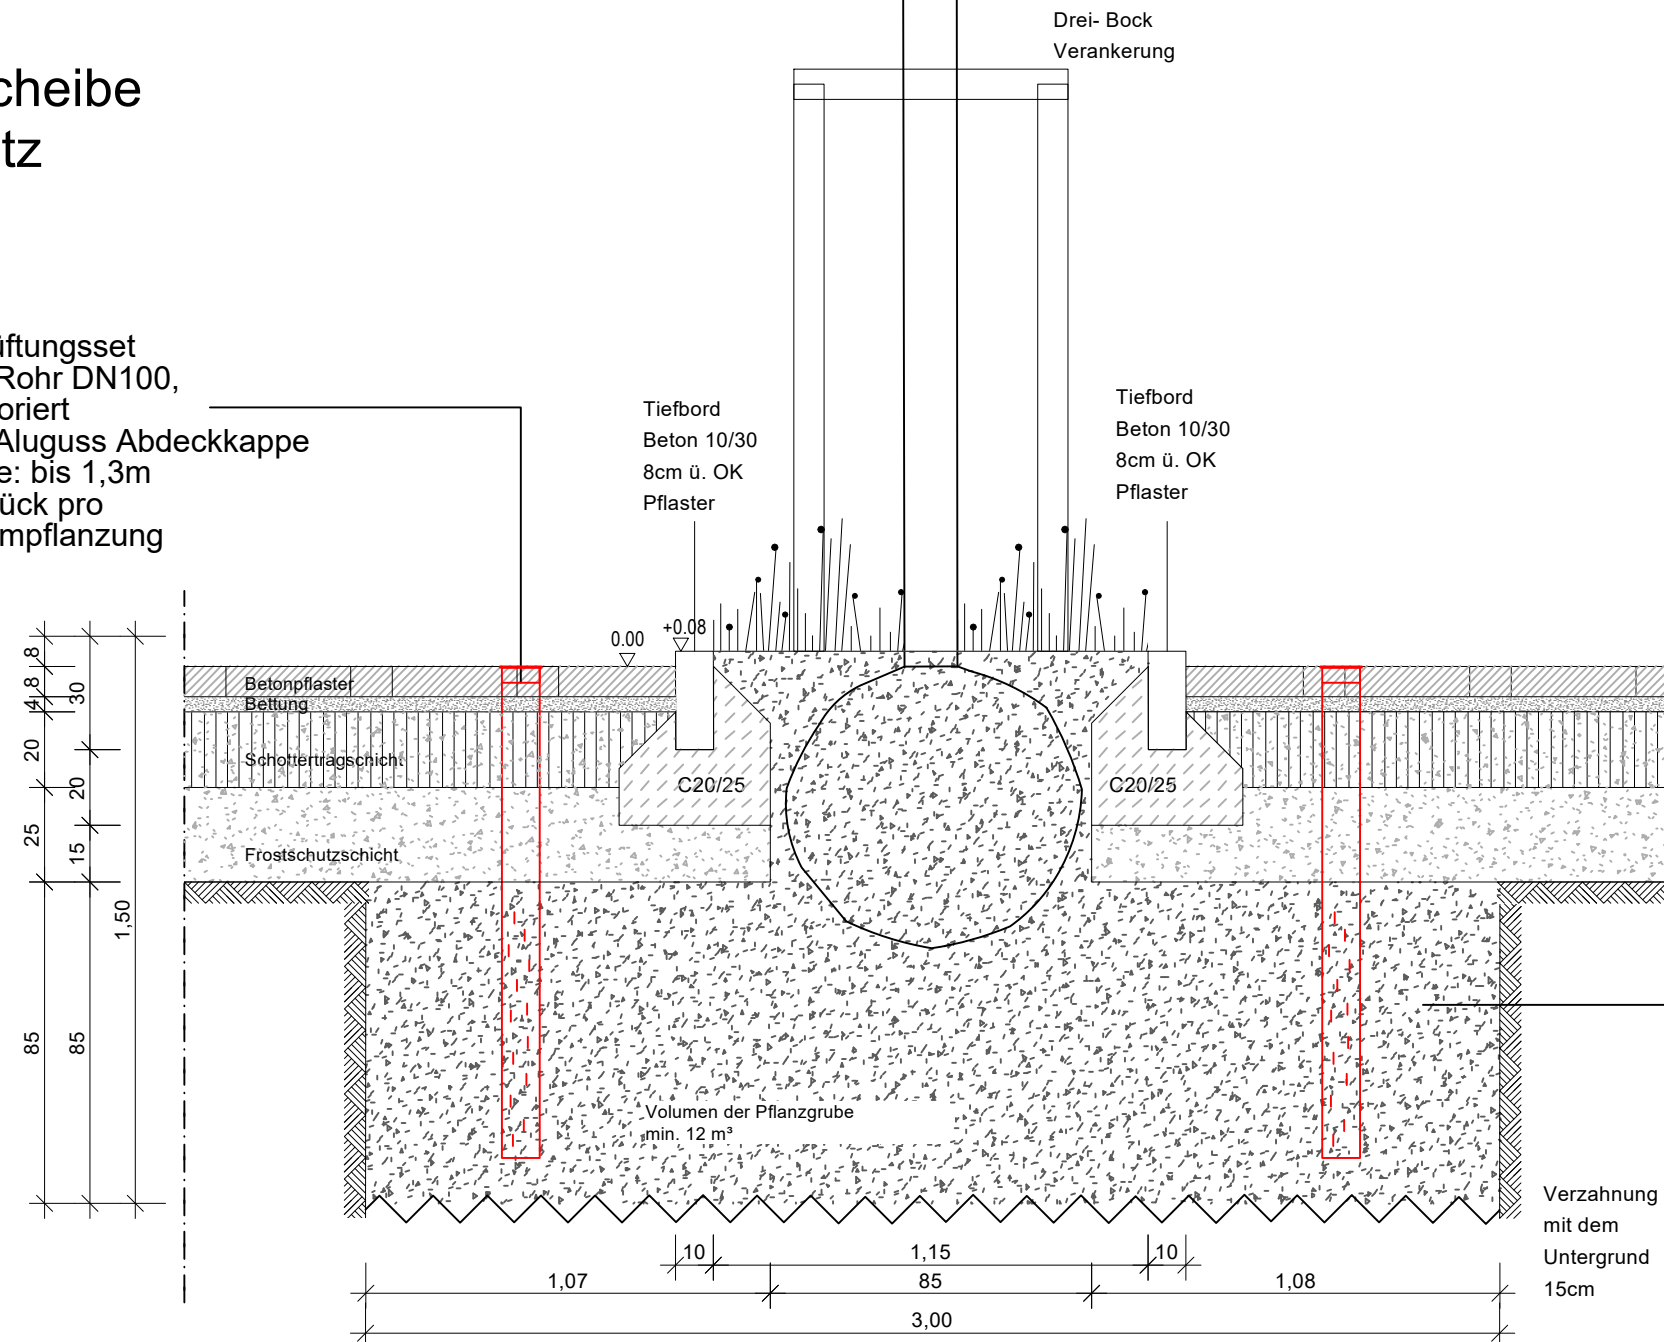

Überbaute Pflanzgrube mit überbaubarem Baumgrubensubstrat,
mit definierter Sieblinie gem. FLL-Empfehlung für Baumpflanzungen,
Pflanzgrubenbauweise 2,
Volumen mind. 12m³
Abmessungen (LxBxH): 3,00 x 3,00 x 1,50 m,
ges. Grubentiefe mind. 1,50 m,
Substrat lagenweise verdichten

te mind. 1,50 m,
weise verdichten

**KEINE AUSFÜHRUNGSPLANUNG!
NUR FÜR KALKULATIONSZWECKE**

arkplatz

INDEX	BEMERKUNG	DATUM	NAME	PROJEKT Sporthalle Flechtdorf		PLANINHALT Baumscheibe Parkplatz							
				LANDSCHAFTS-ARCHITEKT arbos landscape GmbH Peter Köster · Torben Ziesing · Jan-Peter Köster Steindamm 105 T. 040-284 09 49-0 20099 Hamburg F. 040-284 09 49-29		FREIGABE LA-ARCHITEKT / DATUM		PLANART Detail				PROJEKTNUMMER 202220	
				BAUHERR Gemeinde Lehre Marktstraße 10 Gemeinde Lehre		FREIGABE BAUHERR / DATUM		GEZEICHNET MH/LK	INDEX 0	PLANNUMMER FLE-AD-13	PHASE 6	DATUM 15.01.2025	MAßSTAB 1:20