



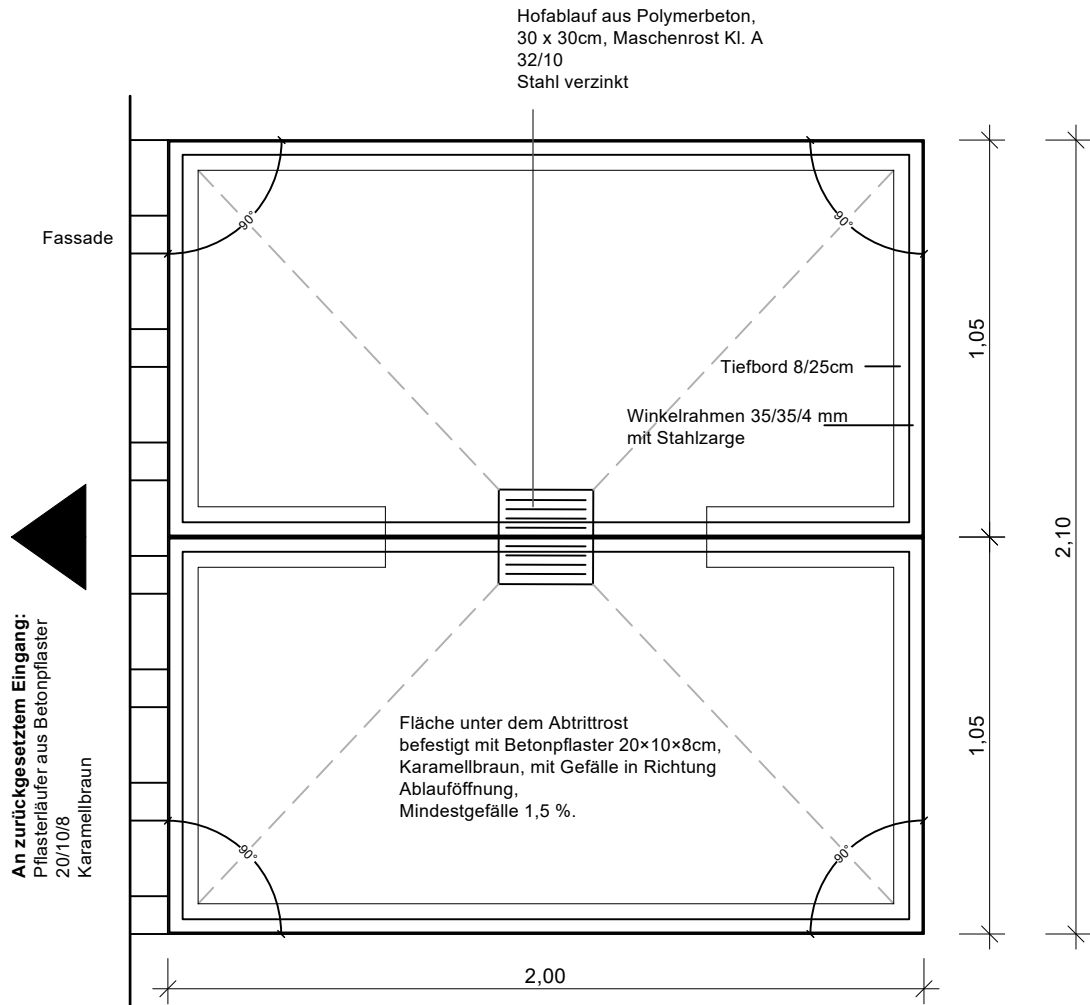

Aufsicht M 1:20

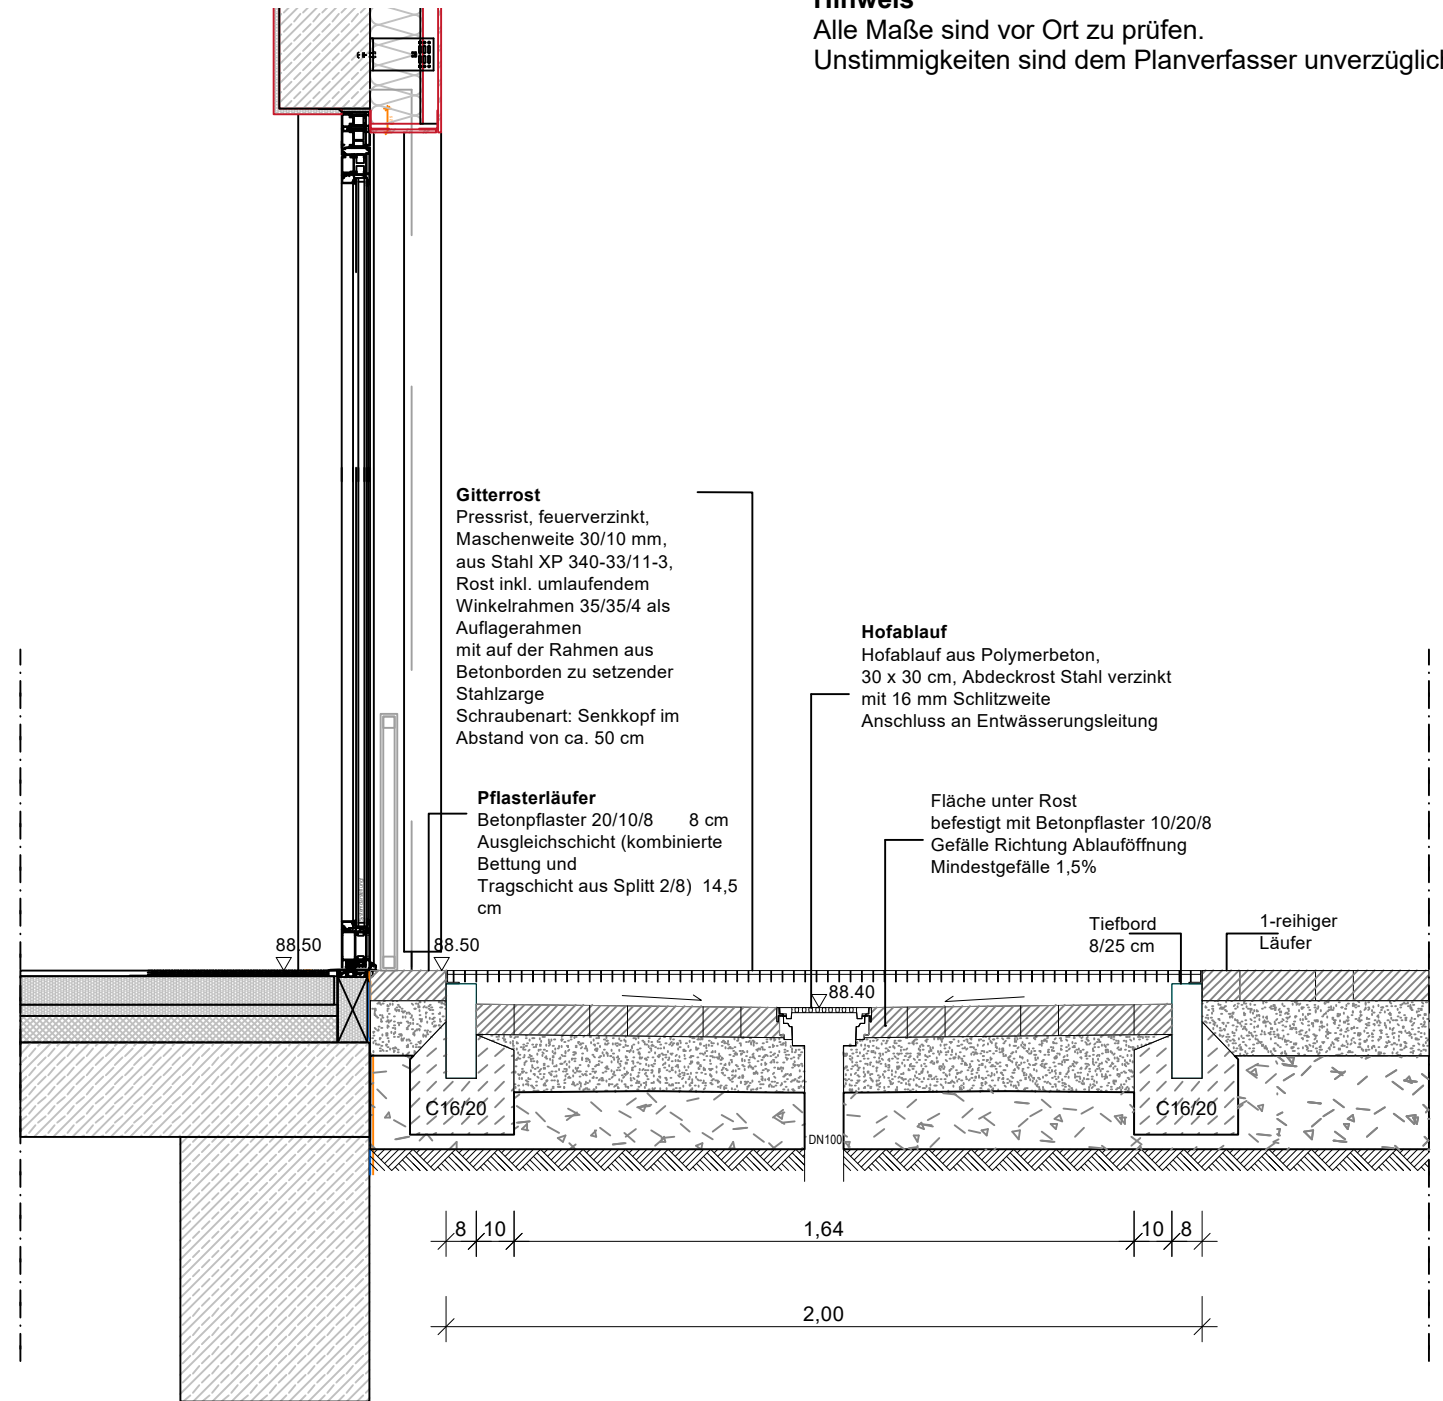

Regelschnitt M1:20

INDEX	BEMERKUNG	DATUM	NAME	PROJEKT		PLANINHALT			
				Sporthalle Flechtdorf		Abtrittrost Haupteingang			
				LANDSCHAFTS-ARCHITEKT		FREIGABE LA-ARCHITEKT / DATUM			
				arbos landscape GmbH		Detail			
				Peter Köster · Torben Ziesing · Jan-Peter Köster		PROJEKTNUMMER			
				Steindamm 105 T. 040-284 09 49-0 20099 Hamburg F. 040-284 09 49-29		202220			
				BAUHERR		FREIGABE BAUHERR / DATUM			
				Gemeinde Lehre Marktstraße 10 Gemeinde Lehre		GEZEICHNET INDEX PLANNUMMER PHASE DATUM MAßSTAB			
						MH/ LK 0 FLE-AD-15 6 27.05.2026 1:20			