


Pflasterdetail Stellplatz
M 1:50

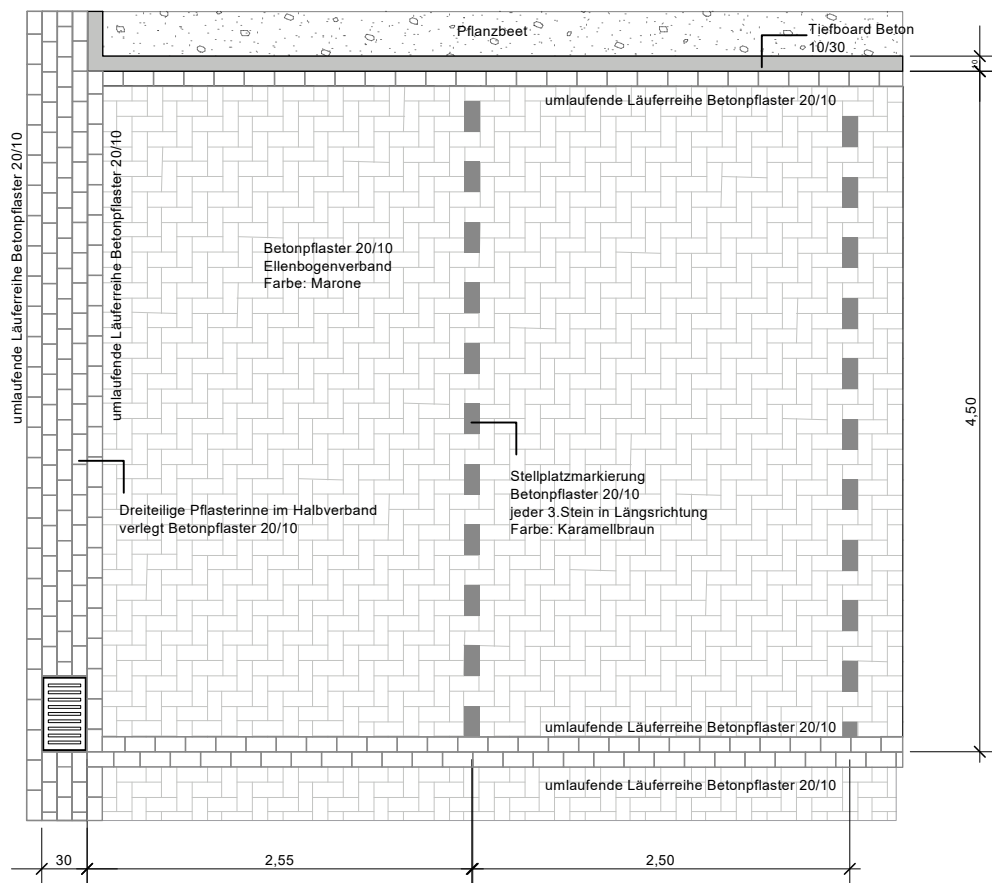

INDEX	BEMERKUNG	DATUM	NAME	PROJEKT		PLANINHALT				
				Sporthalle Flechtdorf		Parkplatz Pflasterdetail				
				LANDSCHAFTS-ARCHITEKT		Detail				
				BAUHERR		PROJEKTNUMMER 202220				
				Gemeinde Lehre Marktstraße 10 Gemeinde Lehre		GEZEICHNET MH/ LK				
				Freigabe LA-Architekt / Datum		INDEX 0				
				Freigabe Bauherr / Datum		PLANNUMMER FLE-AD-16				
				Phase		PHASE 6				
				Datum		DATUM 27.05.2026				
				Maßstab		MAßSTAB 1:50				

KEINE AUSFÜHRUNGSPLANUNG!
NUR FÜR KALKULATIONSZWECKE

