



Sitzmauer 2
Aufsicht M1:50

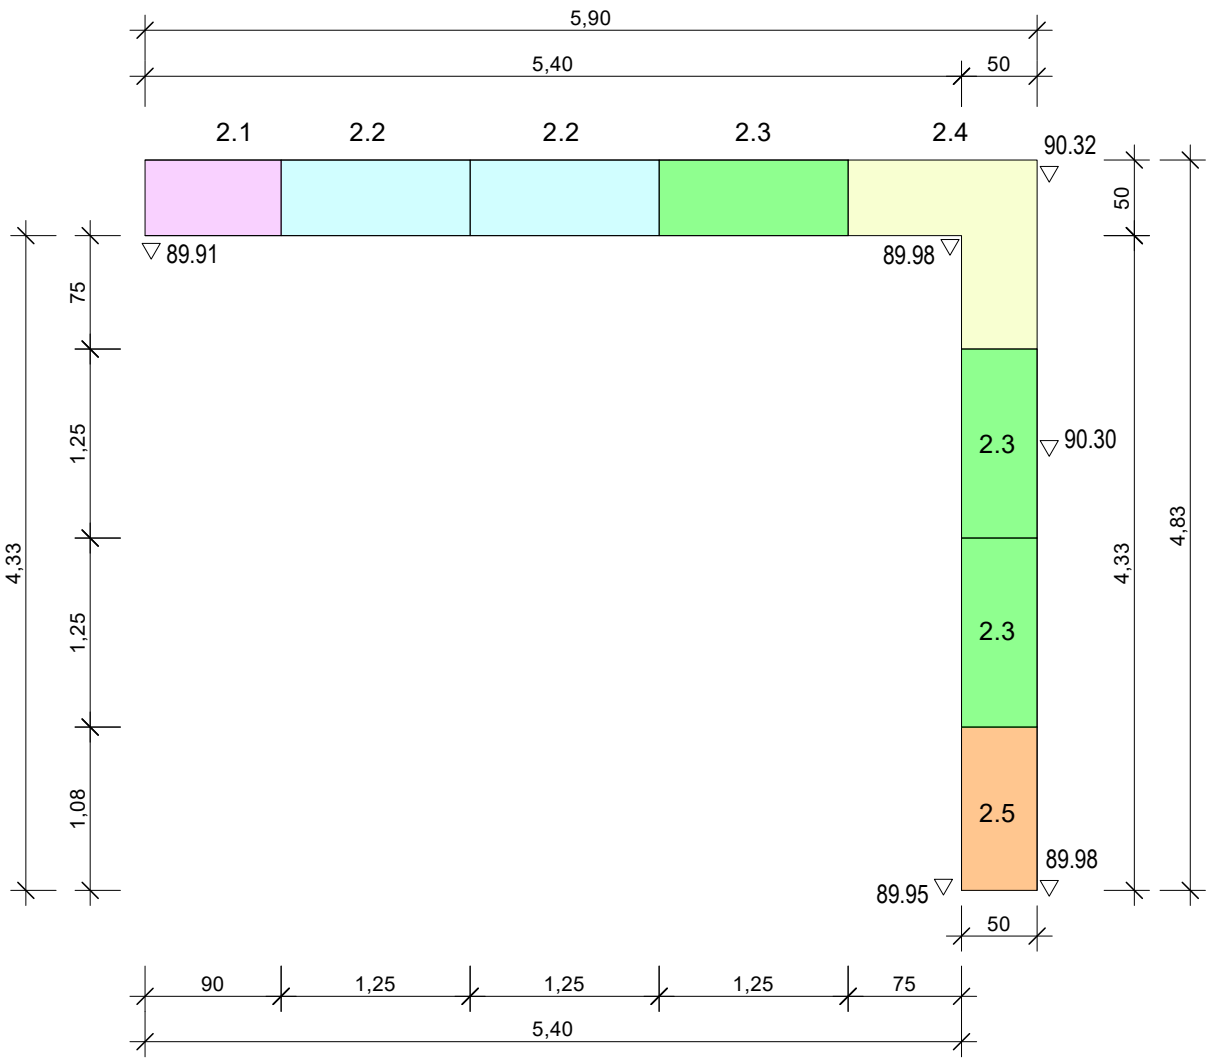


Sitzmauer 2
Abwicklung M1:50

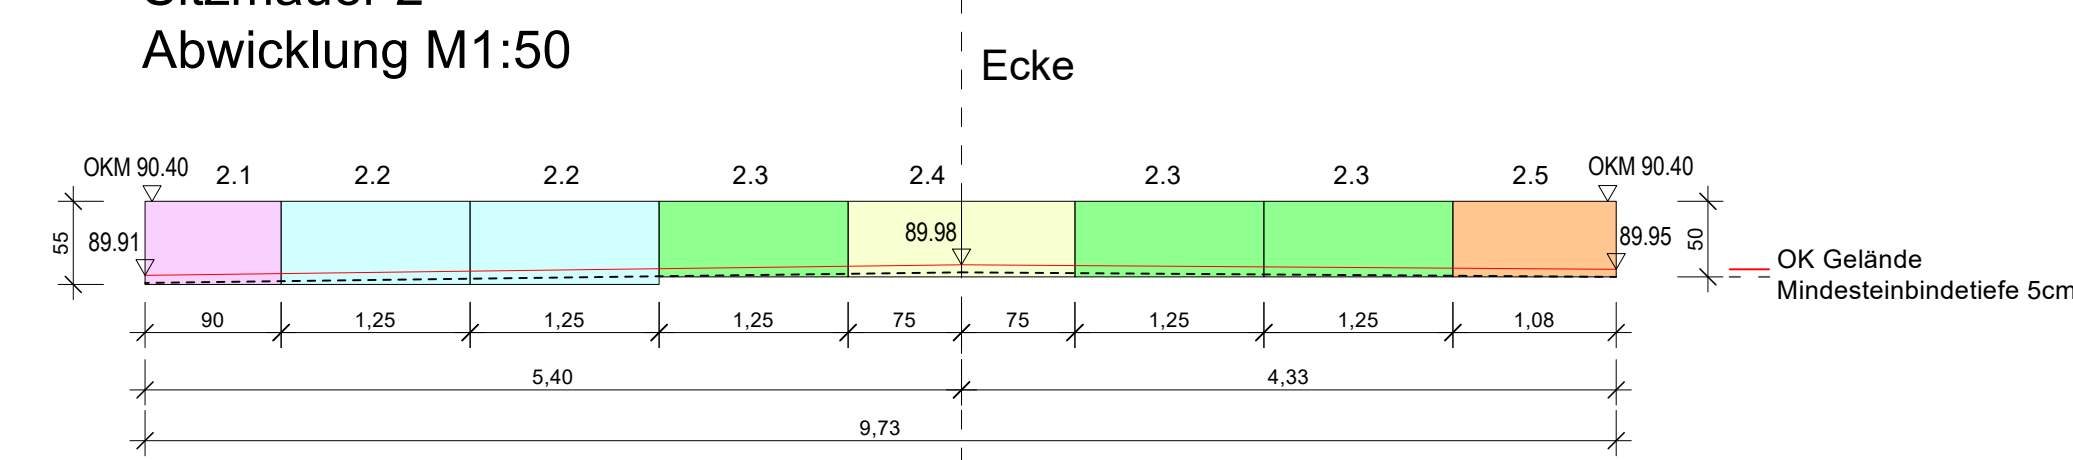

Regelschnitt Betonsitzblockmauer

M1:10,
Angaben in cm

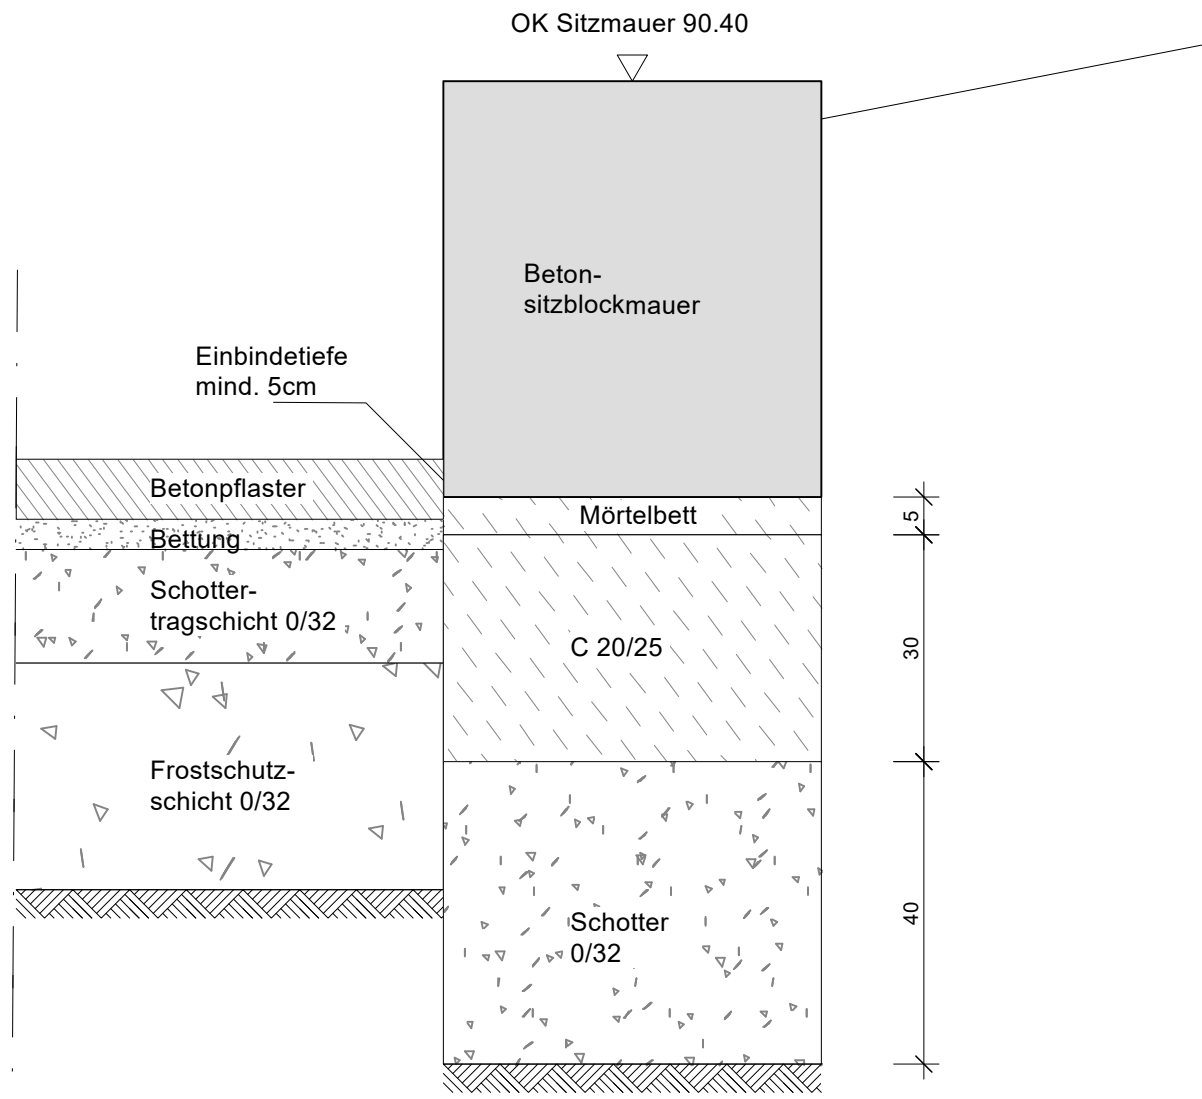

Betonwerkstein Sitzblöcke;


Sichtbeton GBL SM-LI-01;
Ansichtsflächen feinsandgestrahlt;
Auftrittflächen Rutschhemmung größer/gleich R11 oder SRT 70, Nachweise sind vorzulegen; DIN 1045-4; C 35/45 (LP);XC4/XD3/XF4; WA;
zusätzliche Nachbehandlung durch entsprechende Lagerung in Klimahallenerforderlich;
Gesteinskörnung darf maximal 0,02 Gew.-% an quellfähigen Bestandteilen organischen Ursprungs enthalten; Cmin = 4 cm; die Verwendung von Weißzement behält sich der AG vor;
als Qualitätsrichtlinie für Optik und Oberfläche gilt Klasse SB4 nach Merkblatt Sichtbeton DBV incl. Merkblatt Nr. 1 FDB über Sichtbetonflächen von FT als vereinbart, CSC-zertifizierte Herstellungsprozesse und Wertschöpfungskette inkl. Nachweis,
zusätzlich gilt: Ausblutungen, Grate und Schalungsversatz unzulässig und Porenanteil max. 0,05% der Gesamtansichtfläche;
Kanten 3 mm gefast; es ist exakt auf die angegebene Kantenausbildung zu achten;
das Zuschlagmaterial ist farblich auf die Betonoberfläche abzustimmen;
keine Versetzhilfen; die Werksteine sind mit geeignetem Gerät (Versetzzange, Vakuumgerät...) ohne Versetzspuren einzubauen;
an den Fugen sind durch geeignete Schutzmaßnahmen Abplatzungen zu vermeiden; die Einzellänge der Werksteine ist unterschiedlich und richtet sich nach den geplanten Abschnitten unter Berücksichtigung von ca. 5 mm Fuge

Einbindetiefe mind. 5cm

Alle Maße sind vor Ort zu prüfen.
Unstimmigkeiten sind dem Planverfasser sowie der örtlichen Bauüberwachung mitzuteilen!

Sporthalle Flechtorf

KEINE AUSFÜHRUNGSPLANUNG!
NUR FÜR KALKULATIONSZWECKE

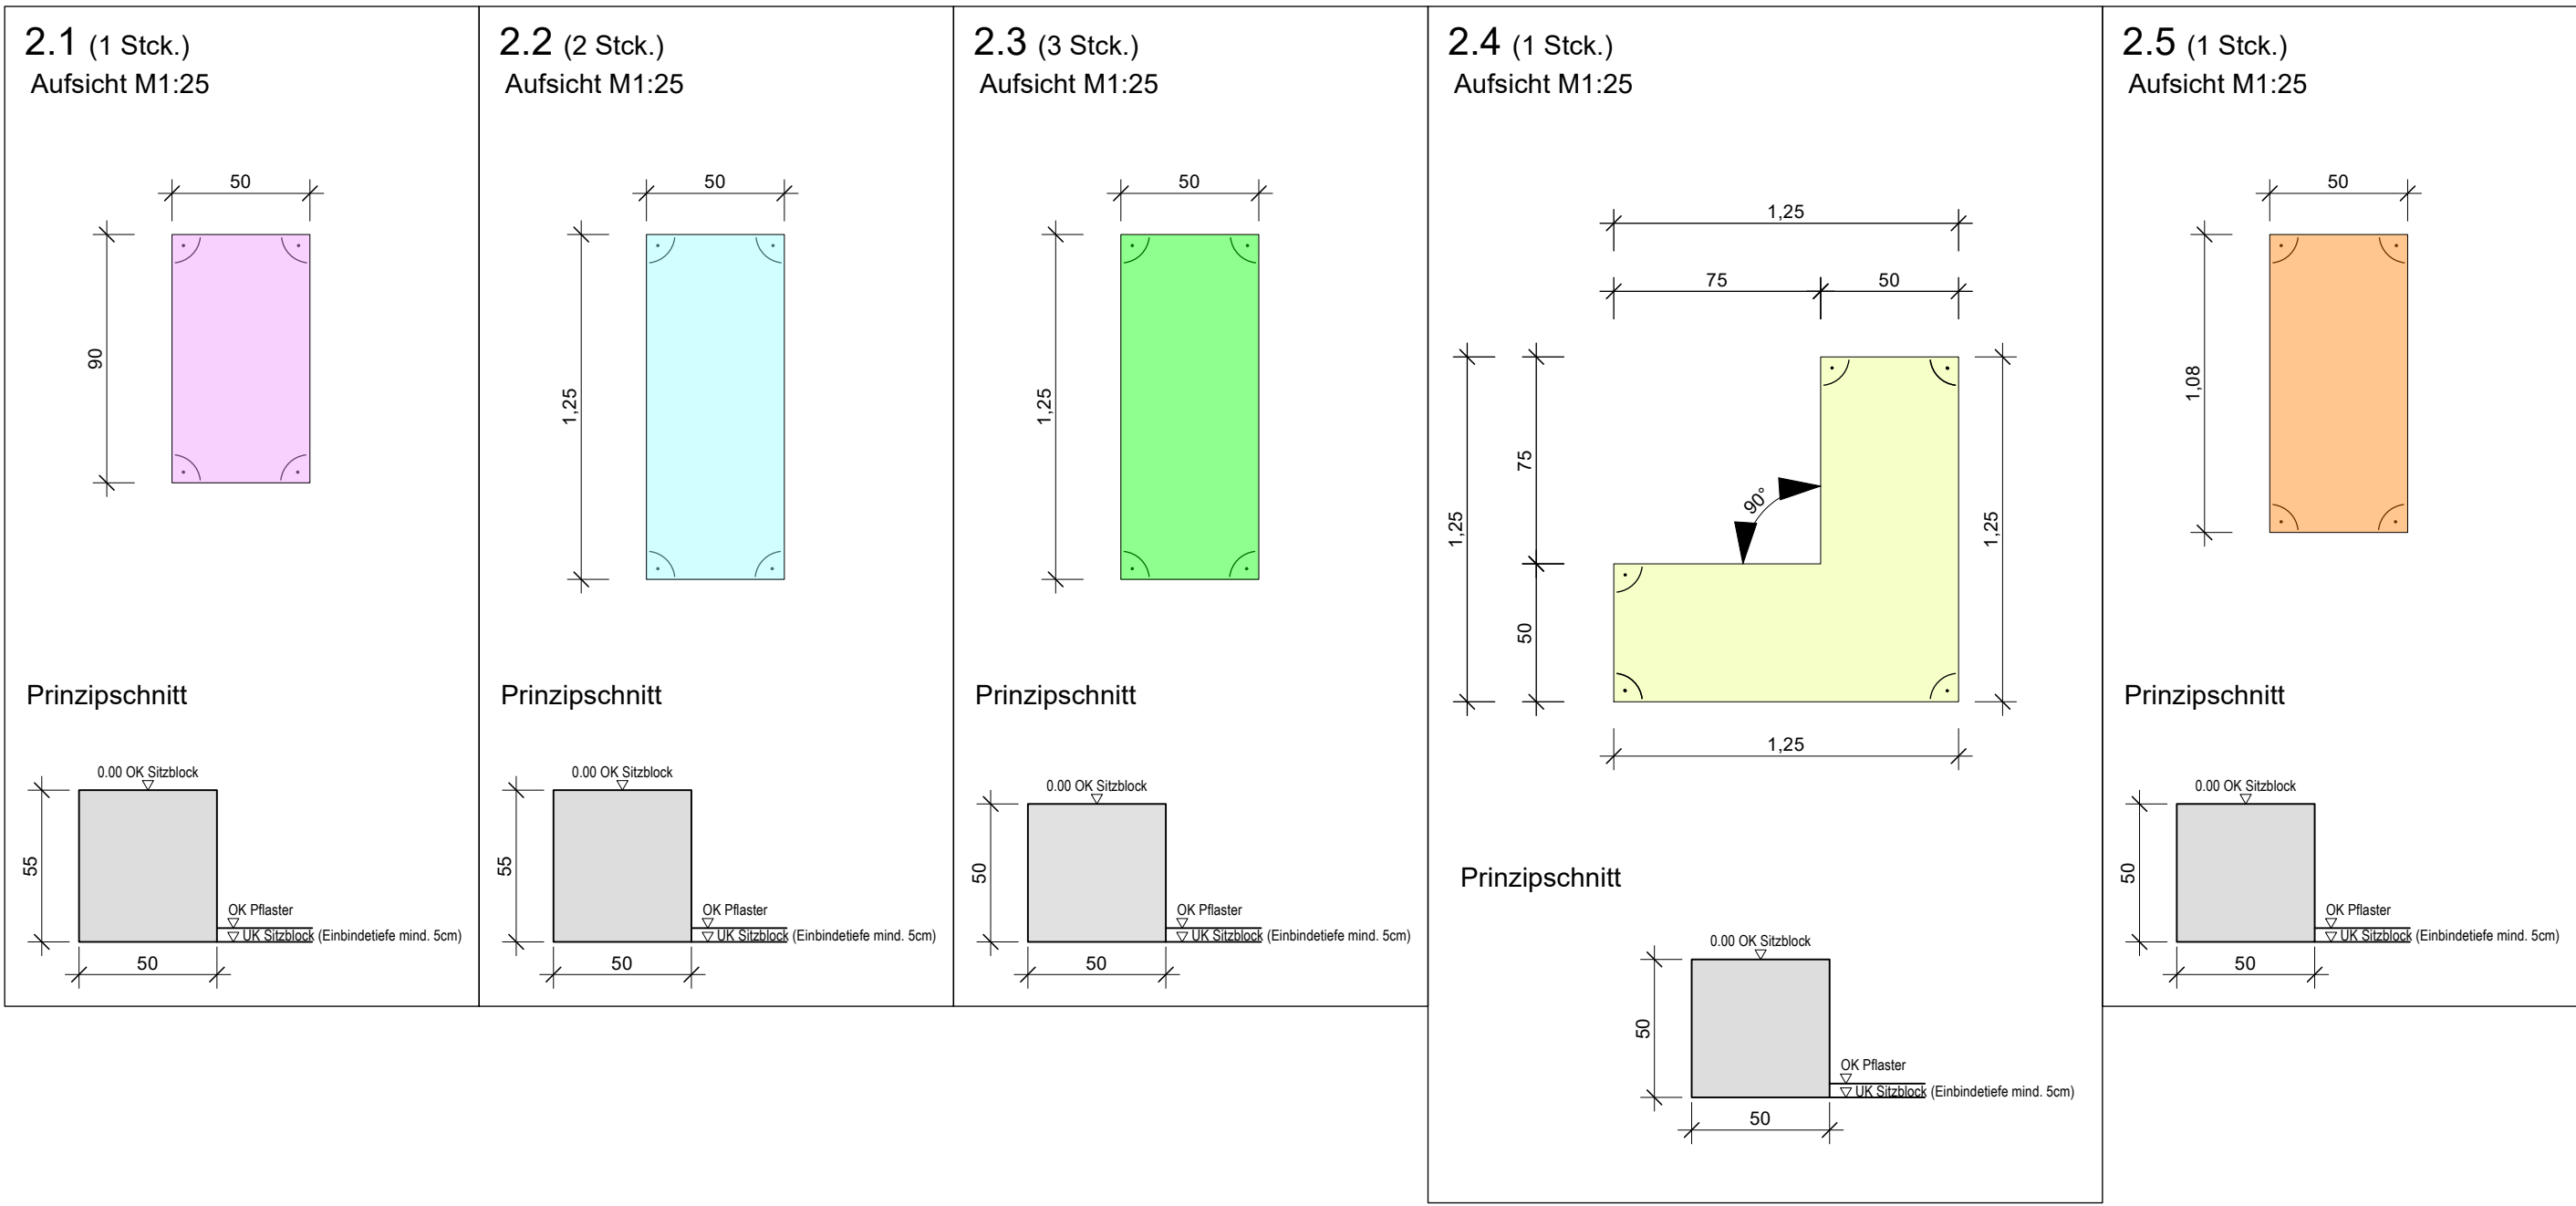

PLANINHALT					
Sitzmauer 2					
PLANART			PROJEKTNUMMER		
Detail			202220		
BAUHERR			FREIGABE BAUHERR / DATUM		
Gemeinde Lehre Marktstraße 10 38165 Lehre					
LANDSCHAFTS-ARCHITEKT			FREIGABE LA-ARCHITEKT / DATUM		
arbos landscape GmbH					
arbos landscape GmbH Peter Köster · Torben Ziesing · Jan-Peter Köster Steindamm 105 T. 040-284 09 49-0 20099 Hamburg F. 040-284 09 49-29					
ARCHITEKT					
Die Planschmiede 2KS GmbH Alte Molkerei 4 28386 Hankensbüttel Tel.: 05386-97788-0					
GEZEICHNET	INDEX	PLANNUMMER	PHASE	DATUM	MAßSTAB
LK	0	FLE-AD-20	6	27.05.2026	1:50, 1:25