




Absturzsicherung Rampe Ost
Regelansicht M1:10
Verlauf mit Gefälle 6%

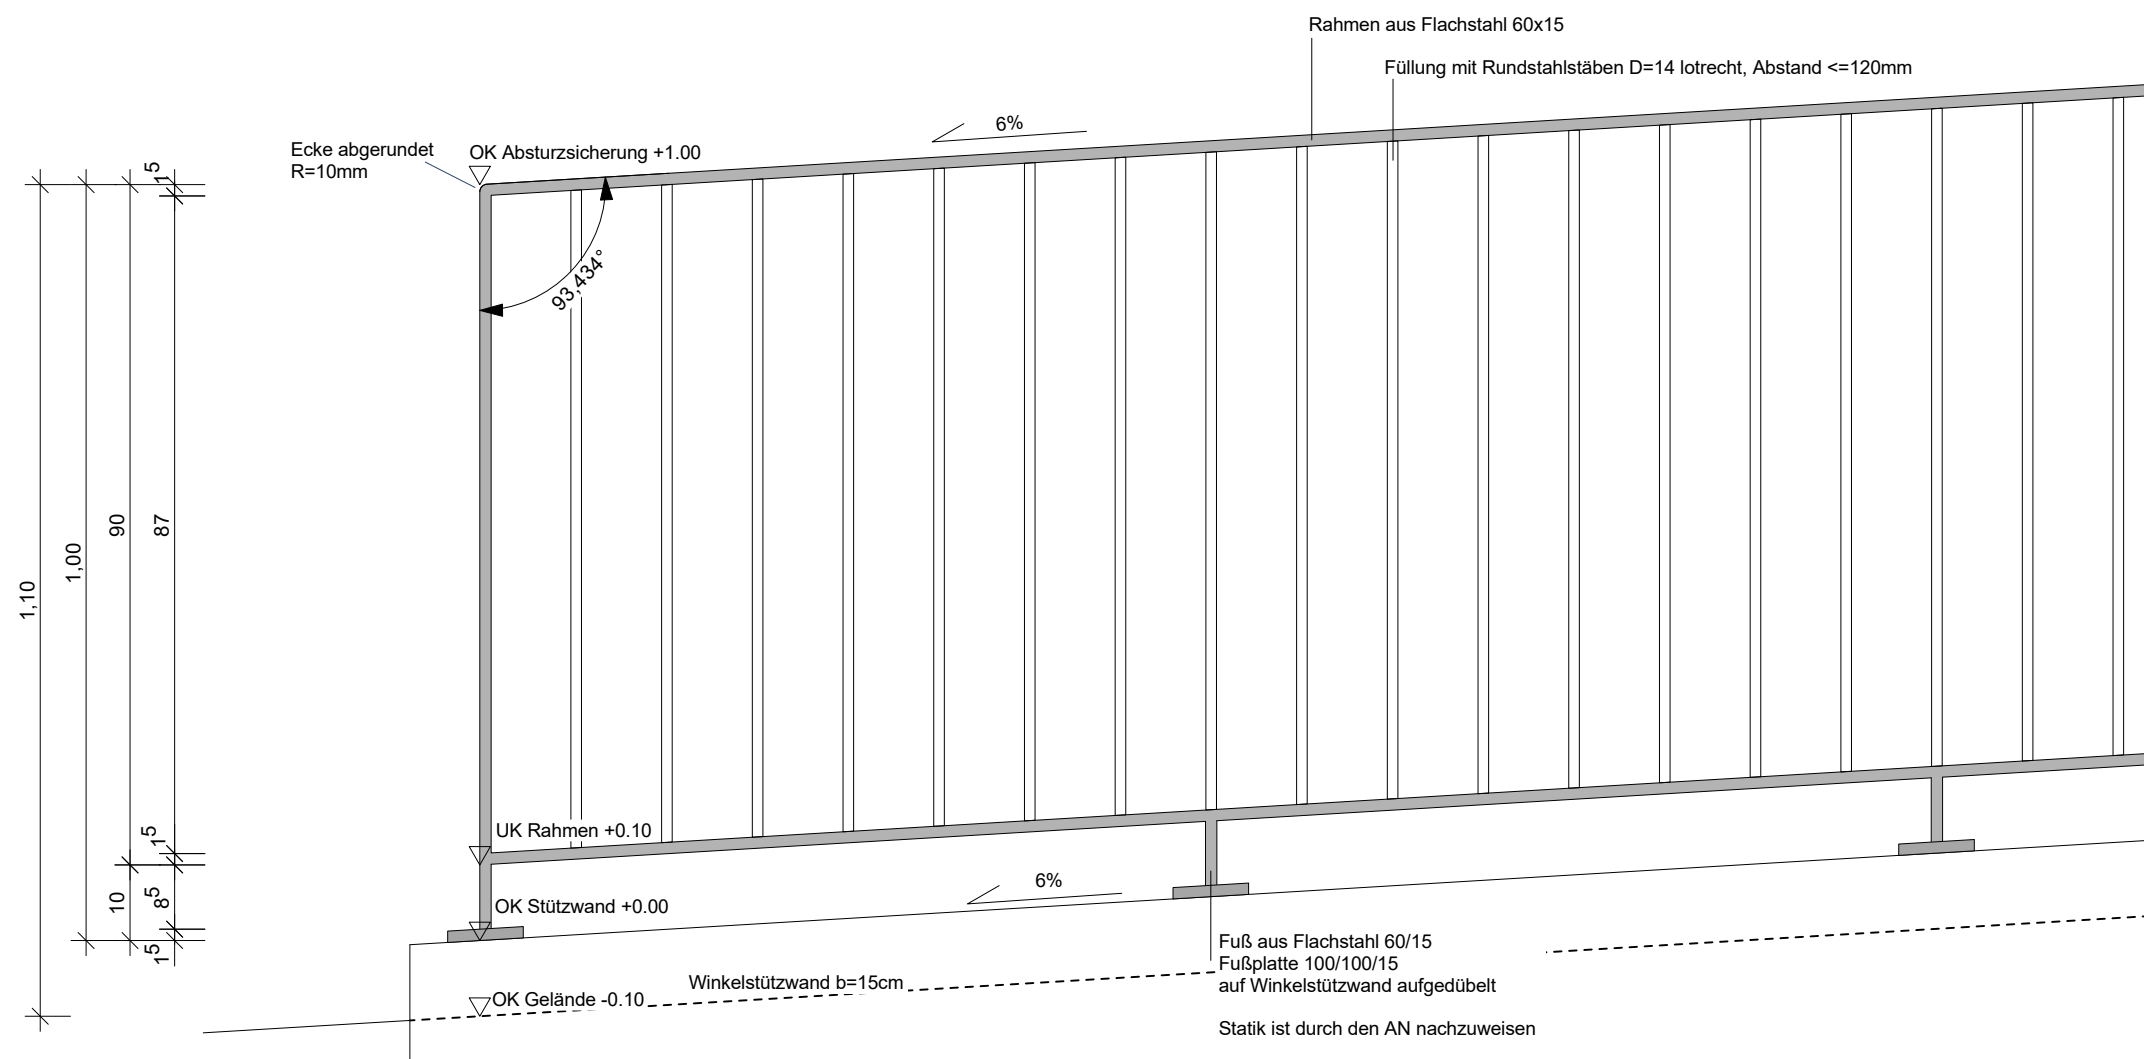


Absturzsicherung Rampe Ost
Regelansicht M1:10

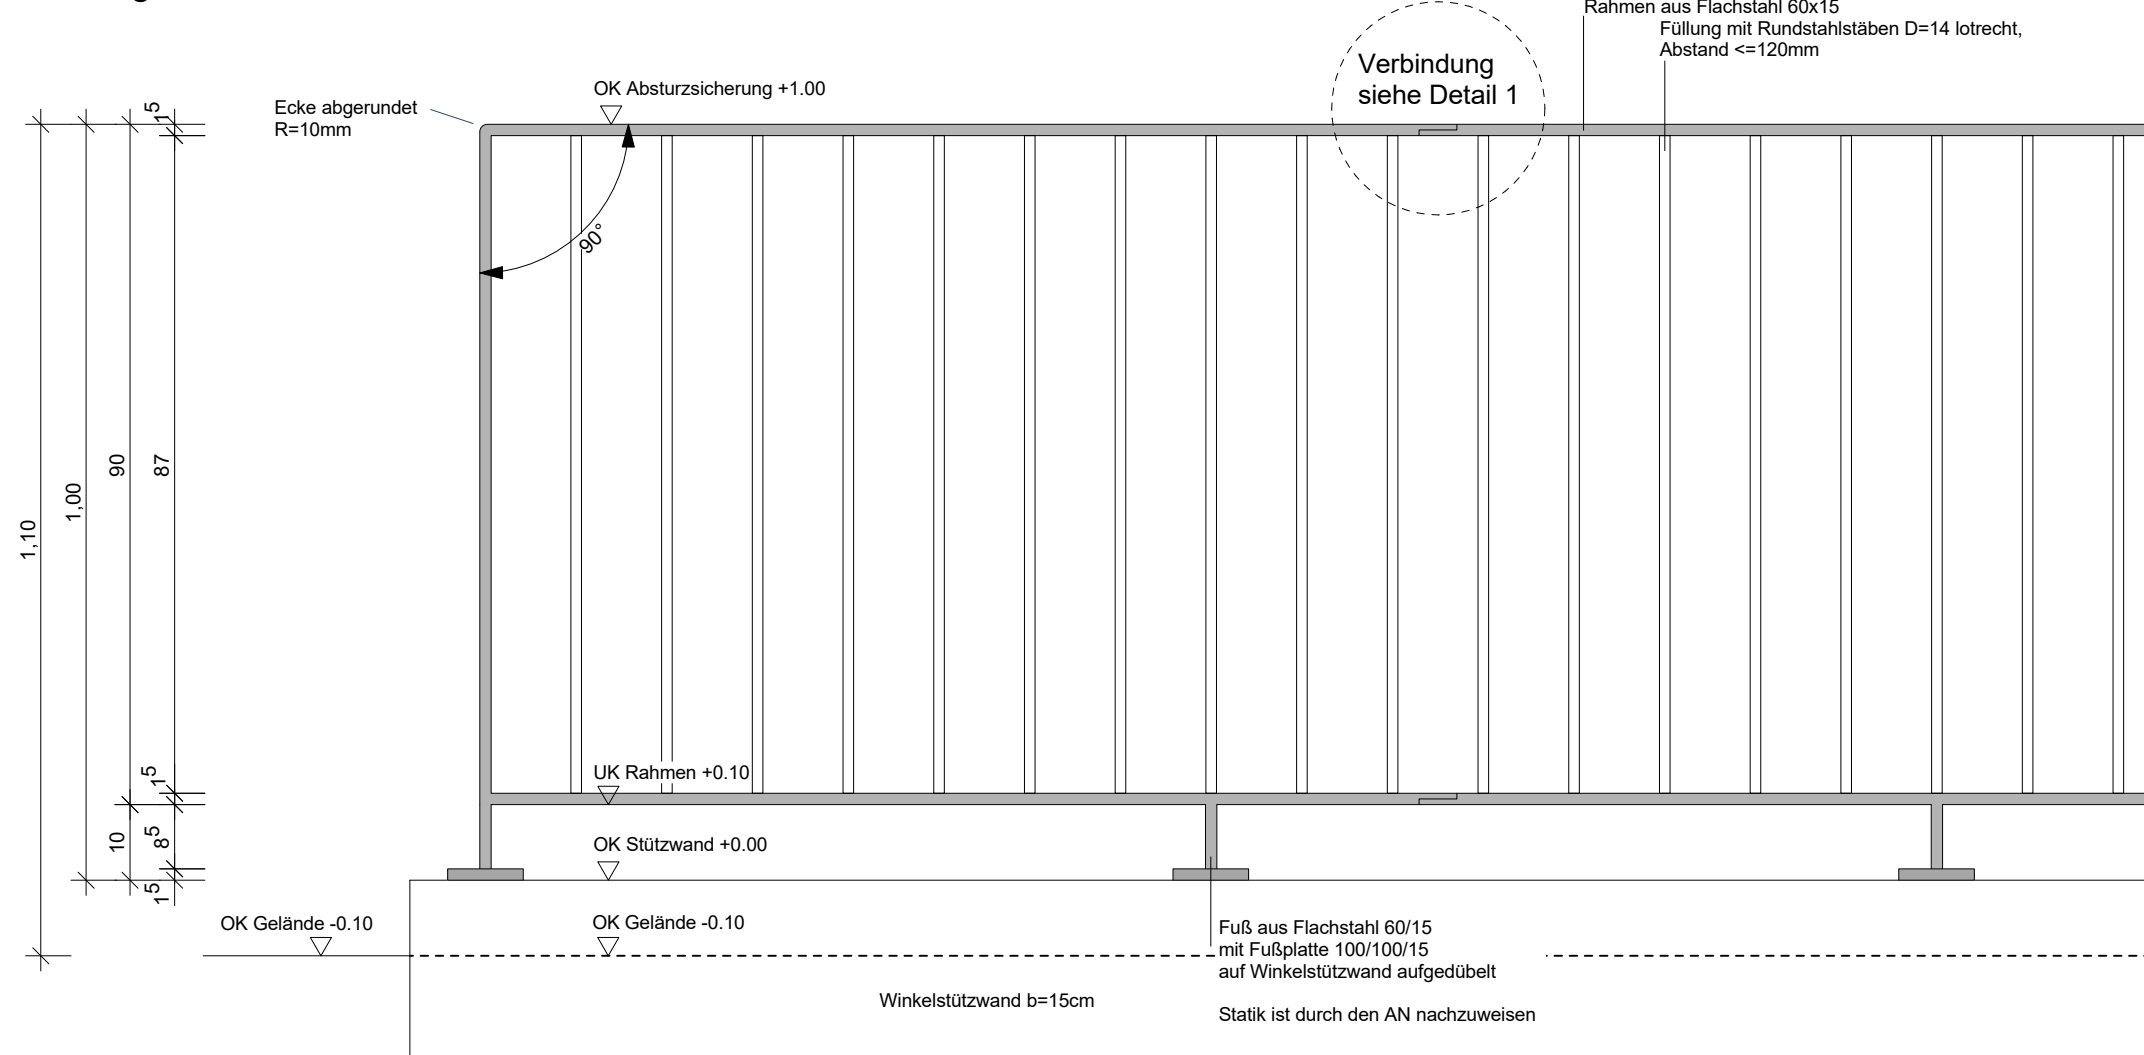


Absturzsicherung Regelaufsicht M1:10

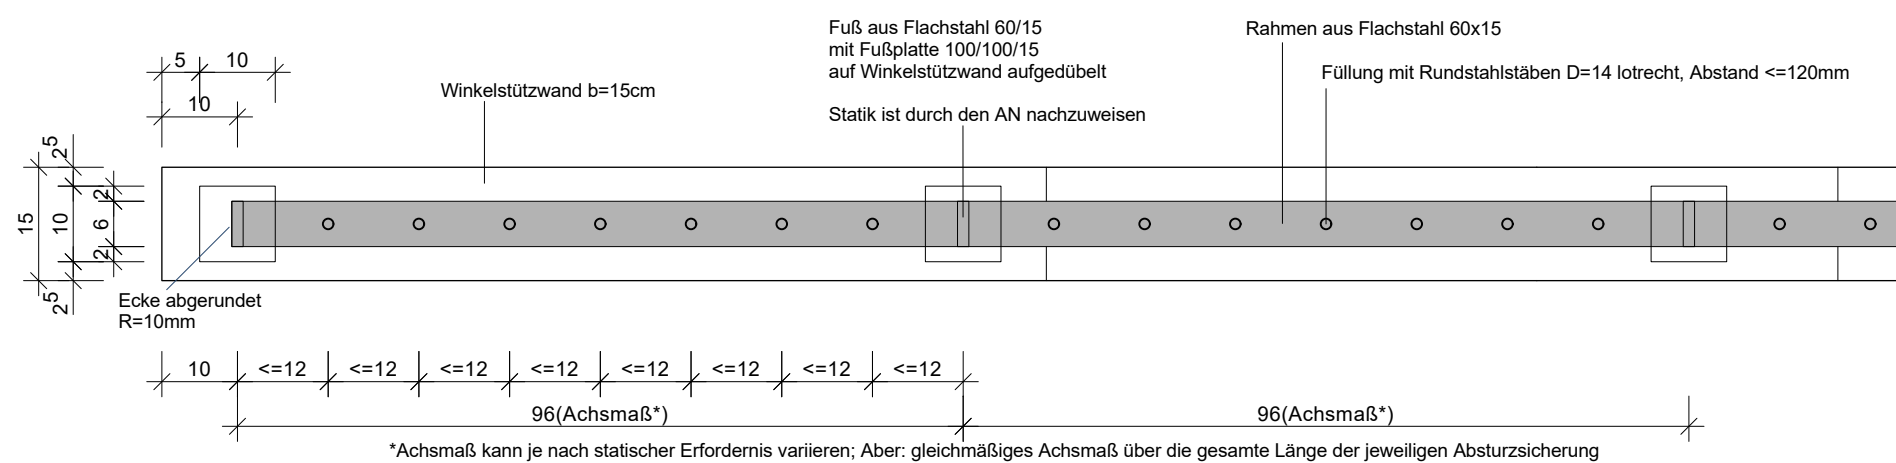

Absturzsicherung Rampe Ost
Regelansicht M1:10
Verlauf mit Gefälle 2.5%

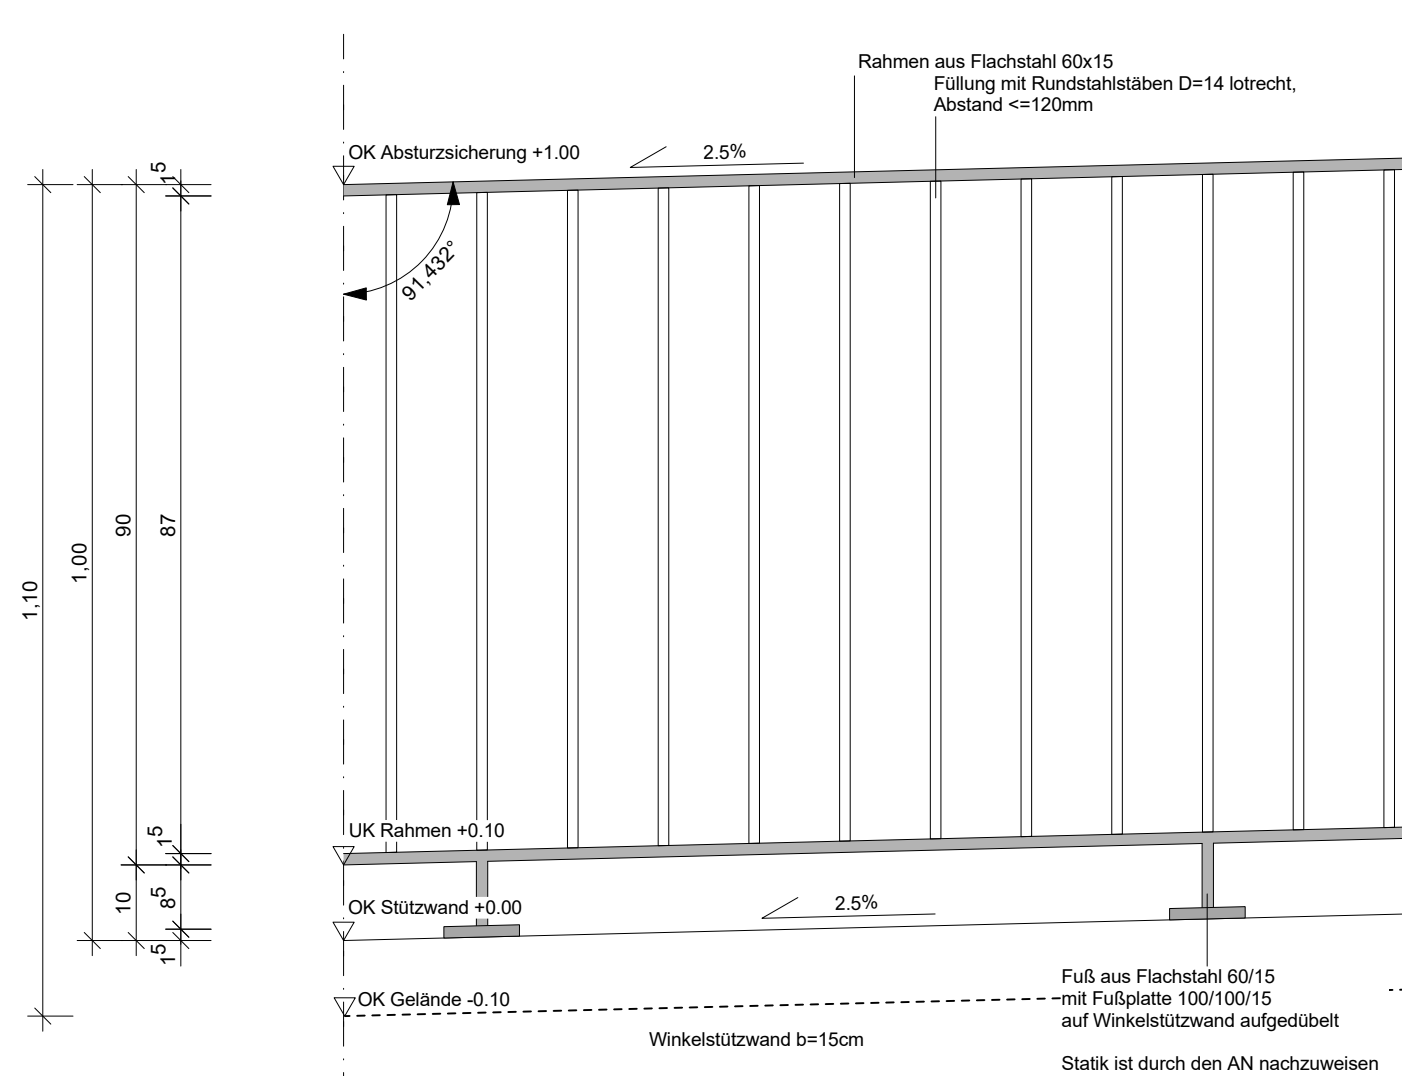

Detail 1
Verbindung Flachstahl/horizontaler Anschluss
M1:2 - Maße in cm

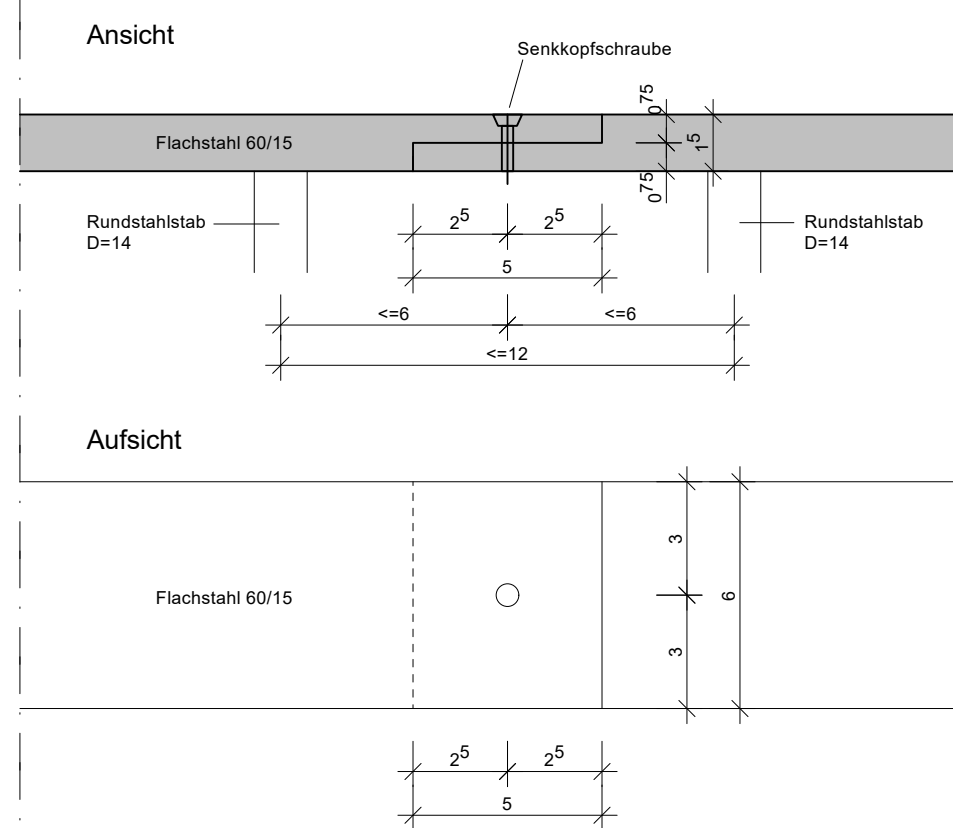

Absturzsicherung h=1.00m aus Stahl

Rahmen aus Flachstahl 60/15 mm
nach **EN 10 219 S 235 JRH**
Füllung mit Rundstahlstäben Ø 14
Fuß aus Flachstahl 60/15
mit Fußplatte 100/100/15
auf Winkelstützwand verdübelt

feuerverzinkt
 alle sichtbaren Stahlteile pulverbeschichtet **DB 703**
 alle Schweißnähte entgratet
 Ecken abgerundet R=10mm

vor Fertigung:
Aufmaß vor Ort und Werkplanung durch den AN

Statik ist durch AN nachzuweisen.

**Alle Maße sind vor Ort zu prüfen!
Eventuelle Unstimmigkeiten sind
unverzüglich der örtlichen Bauleitung mitzuteilen.**

[illegible]

Sporthalle Flechtorf

KEINE AUSFÜHRUNGSPLANUNG!
NUR FÜR KALKULATIONSZWECKE

PLANINHALT					
Absturzsicherung Rampe Ost					
PLANART				PROJEKTNUMMER	
Detail				202220	
BAUHERR				FREIGABE BAUHERR / DATUM	
Gemeinde Lehre Marktstraße 10 38165 Lehre					
LANDSCHAFTS-ARCHITEKT				FREIGABE LA-ARCHITEKT / DATUM	
					
arbos landscape GmbH Peter Köster · Torben Ziesing · Jan-Peter Köster Steindamm 105 T. 040-284 09 49-0 20099 Hamburg F. 040-284 09 49-29					
ARCHITEKT					
Die Planschmiede 2KS GmbH Alte Molkerei 4 28386 Hankensbüttel Tel.: 05386-97788-0					
GEZEICHNET	INDEX	PLANNUMMER	PHASE	DATUM	MAßSTAB
SK	0	FLE-AD-22	6	27.05.2026	1:10, 1:2