

Rückbau Trakt N
 a Übersicht Erdgeschoss





C

C
Δ. —

a 4:


UG

- o Übersicht UG / Kriechkeller

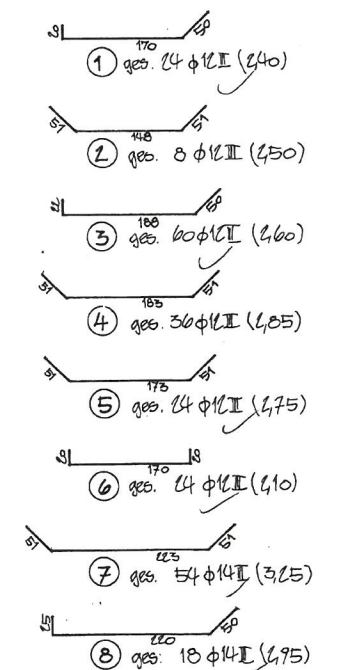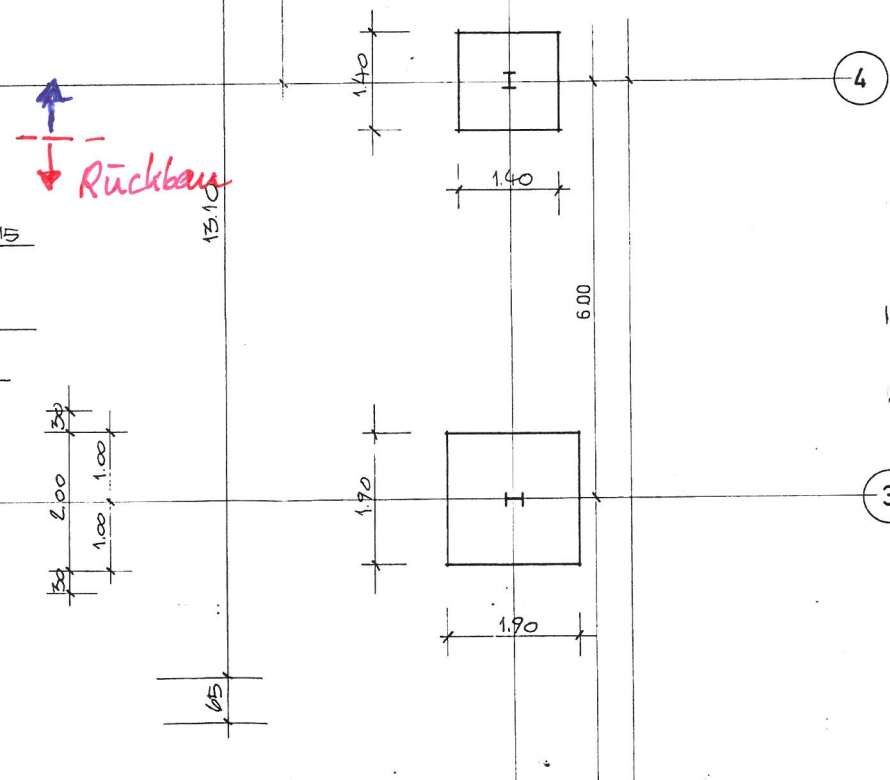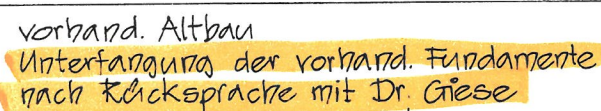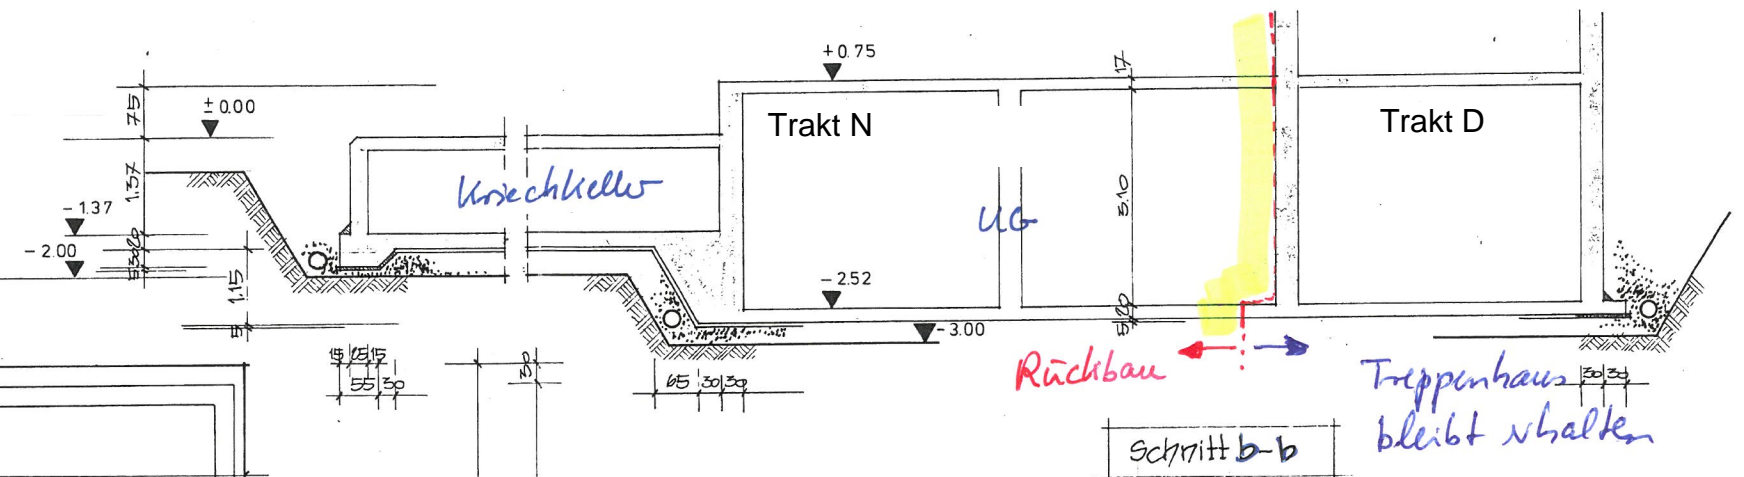

Rückbau Trakt N

C

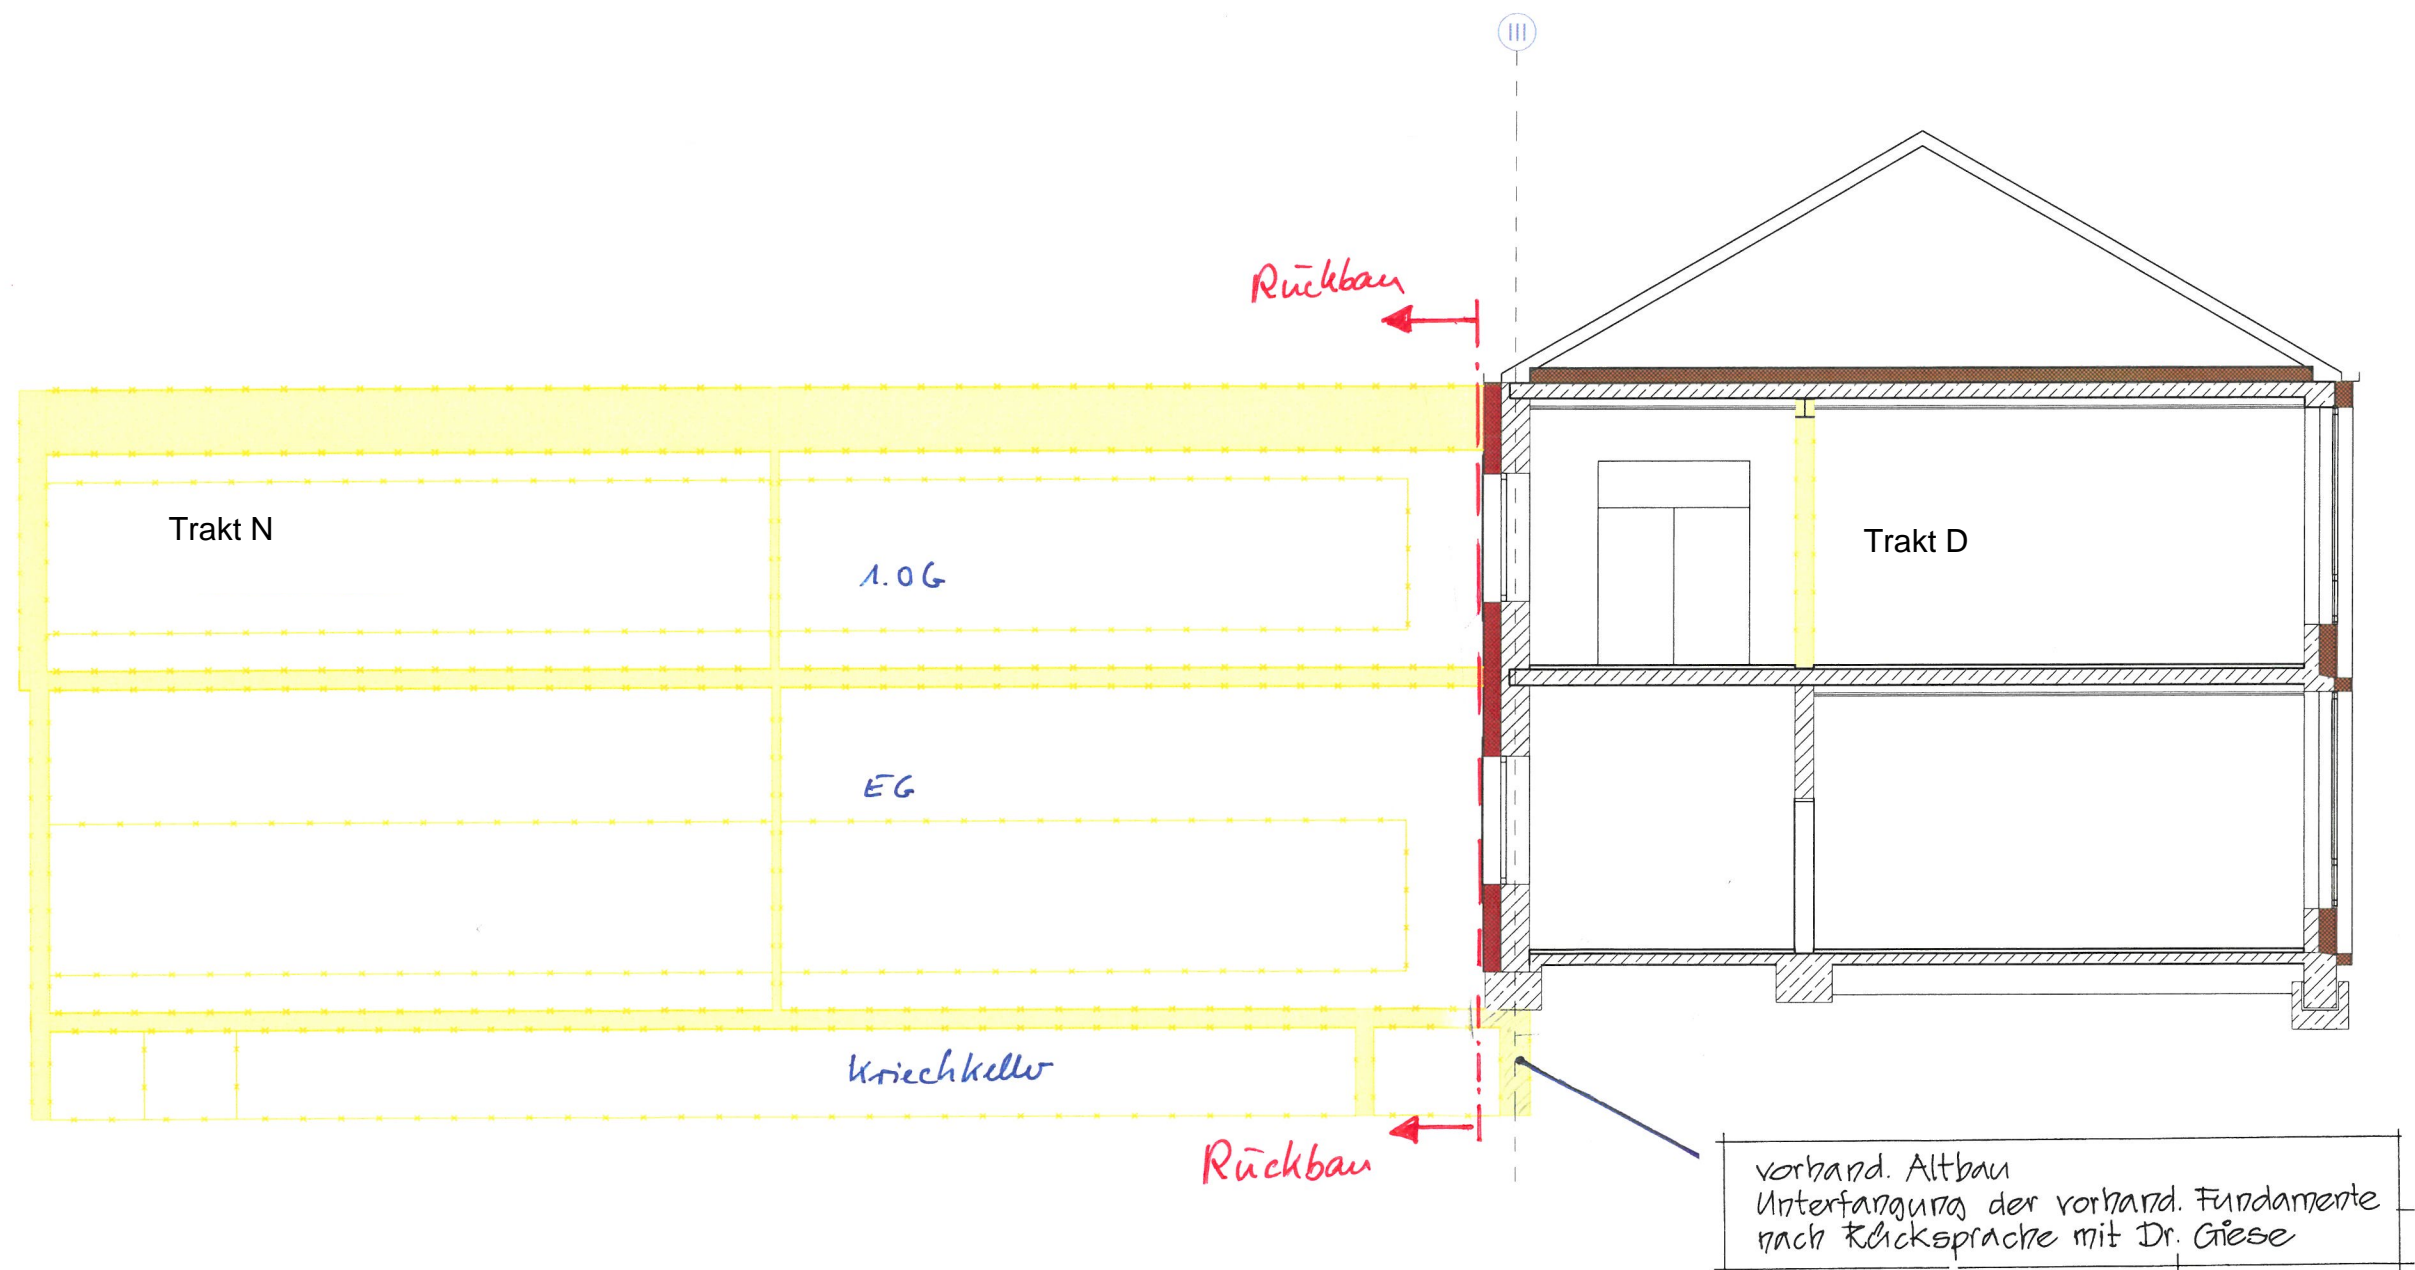


[aus Bestandplan von 1974]


Schnitt a-a

| | | | | |
|--|---|-----------------|--|-----------|
| | STADT WOLFSBURG | | Geschäftsbereich Hochbau | |
| | BAUHERR: Stadt Wolfsburg Porschestraße 49 38440 Wolfsburg Deutschland | | PLANVERFASSER: struhk Architekten Planungsgesellschaft mbH Papenstieg 4-7 38100 Braunschweig | |
| PROJEKT: Neubau Hauptgebäude Ratsgymnasium Wolfsburg | | DATUM/gez | 25.05.2022/ | BLATT-NR. |
| | | geä.: | | |
| PLANINHALT: Trakt C Mitte | | Leistungsphase: | LPH3 | M = 1:100 |

C

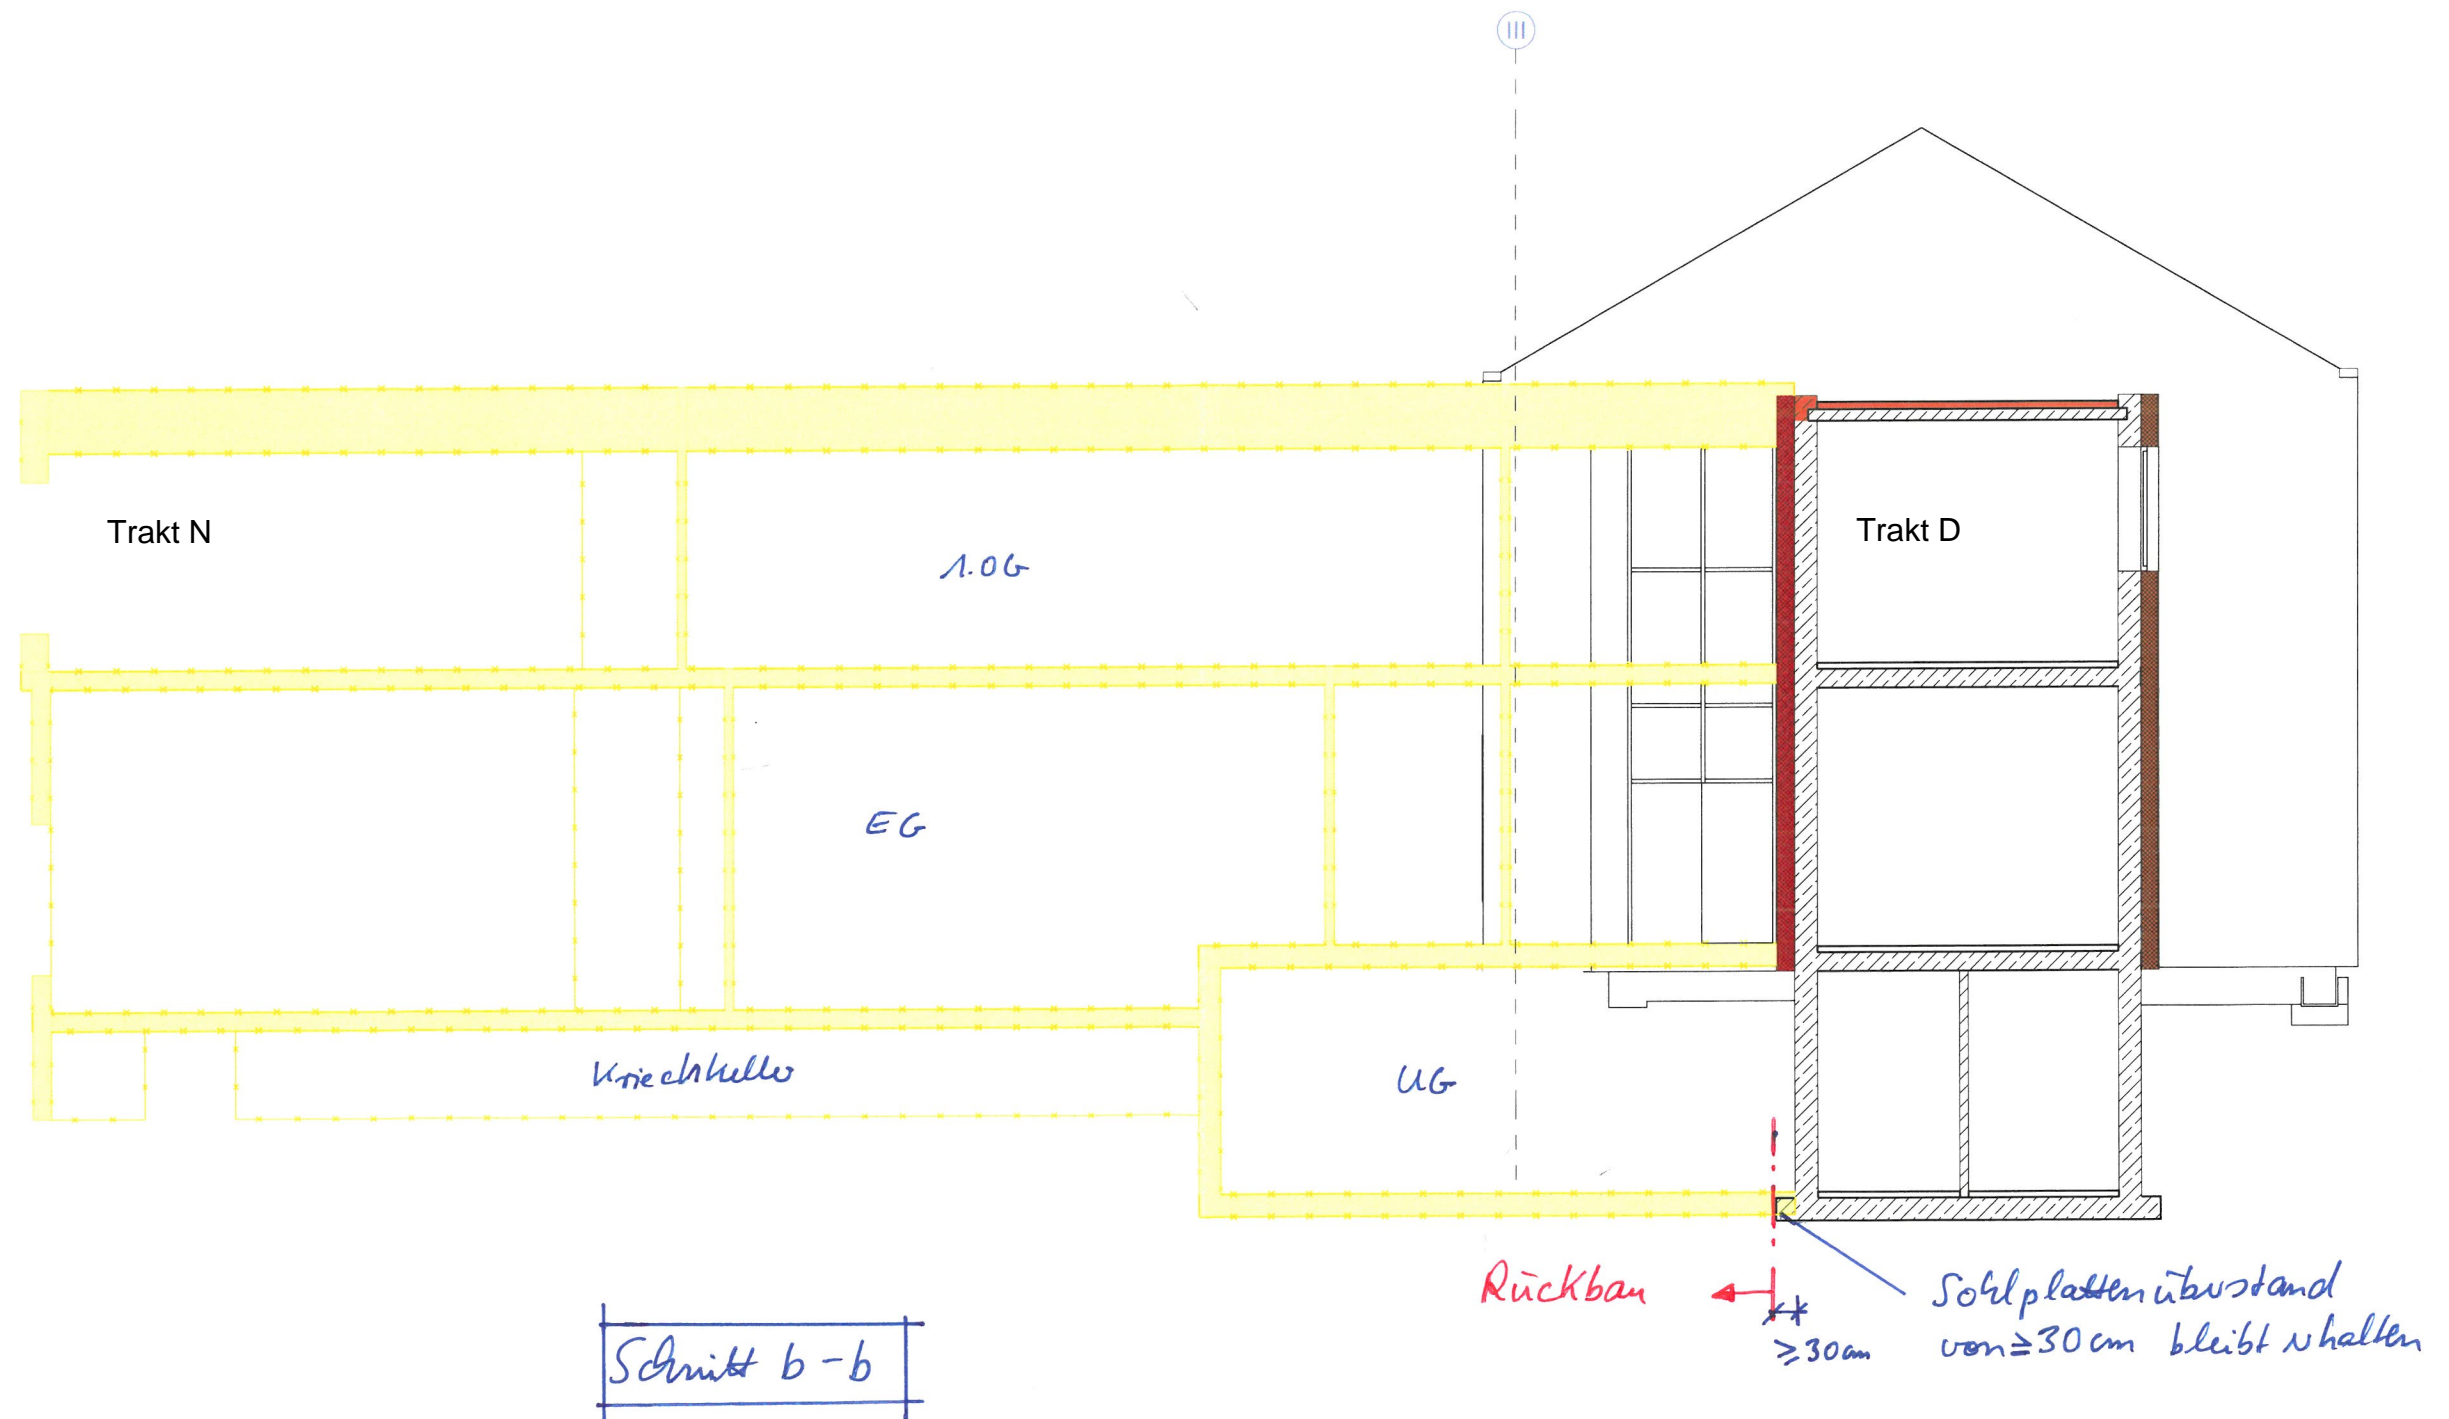

Schnitt b-b

| | | | | |
|--|---|-----------------|-------------|--|
|  WOLFSBURG | STADT WOLFSBURG | | | Geschäftsbereich Hochbau |
| | BAUHERR: Stadt Wolfsburg Porschestraße 49 38440 Wolfsburg Deutschland | | | PLANVERFASSER: struhk Architekten Planungsgesellschaft mbH Papenstieg 4-7 38100 Braunschweig |
| PROJEKT: Neubau Hauptgebäude Ratsgymnasium Wolfsburg | | DATUM/gez | 25.05.2022/ | BLATT-NR. |
| PLANINHALT: Trakt C TRH Süd | | geä.: | | |
| | | Leistungsphase: | LPH3 | M = 1:100 |

C

Schnitt C-C

