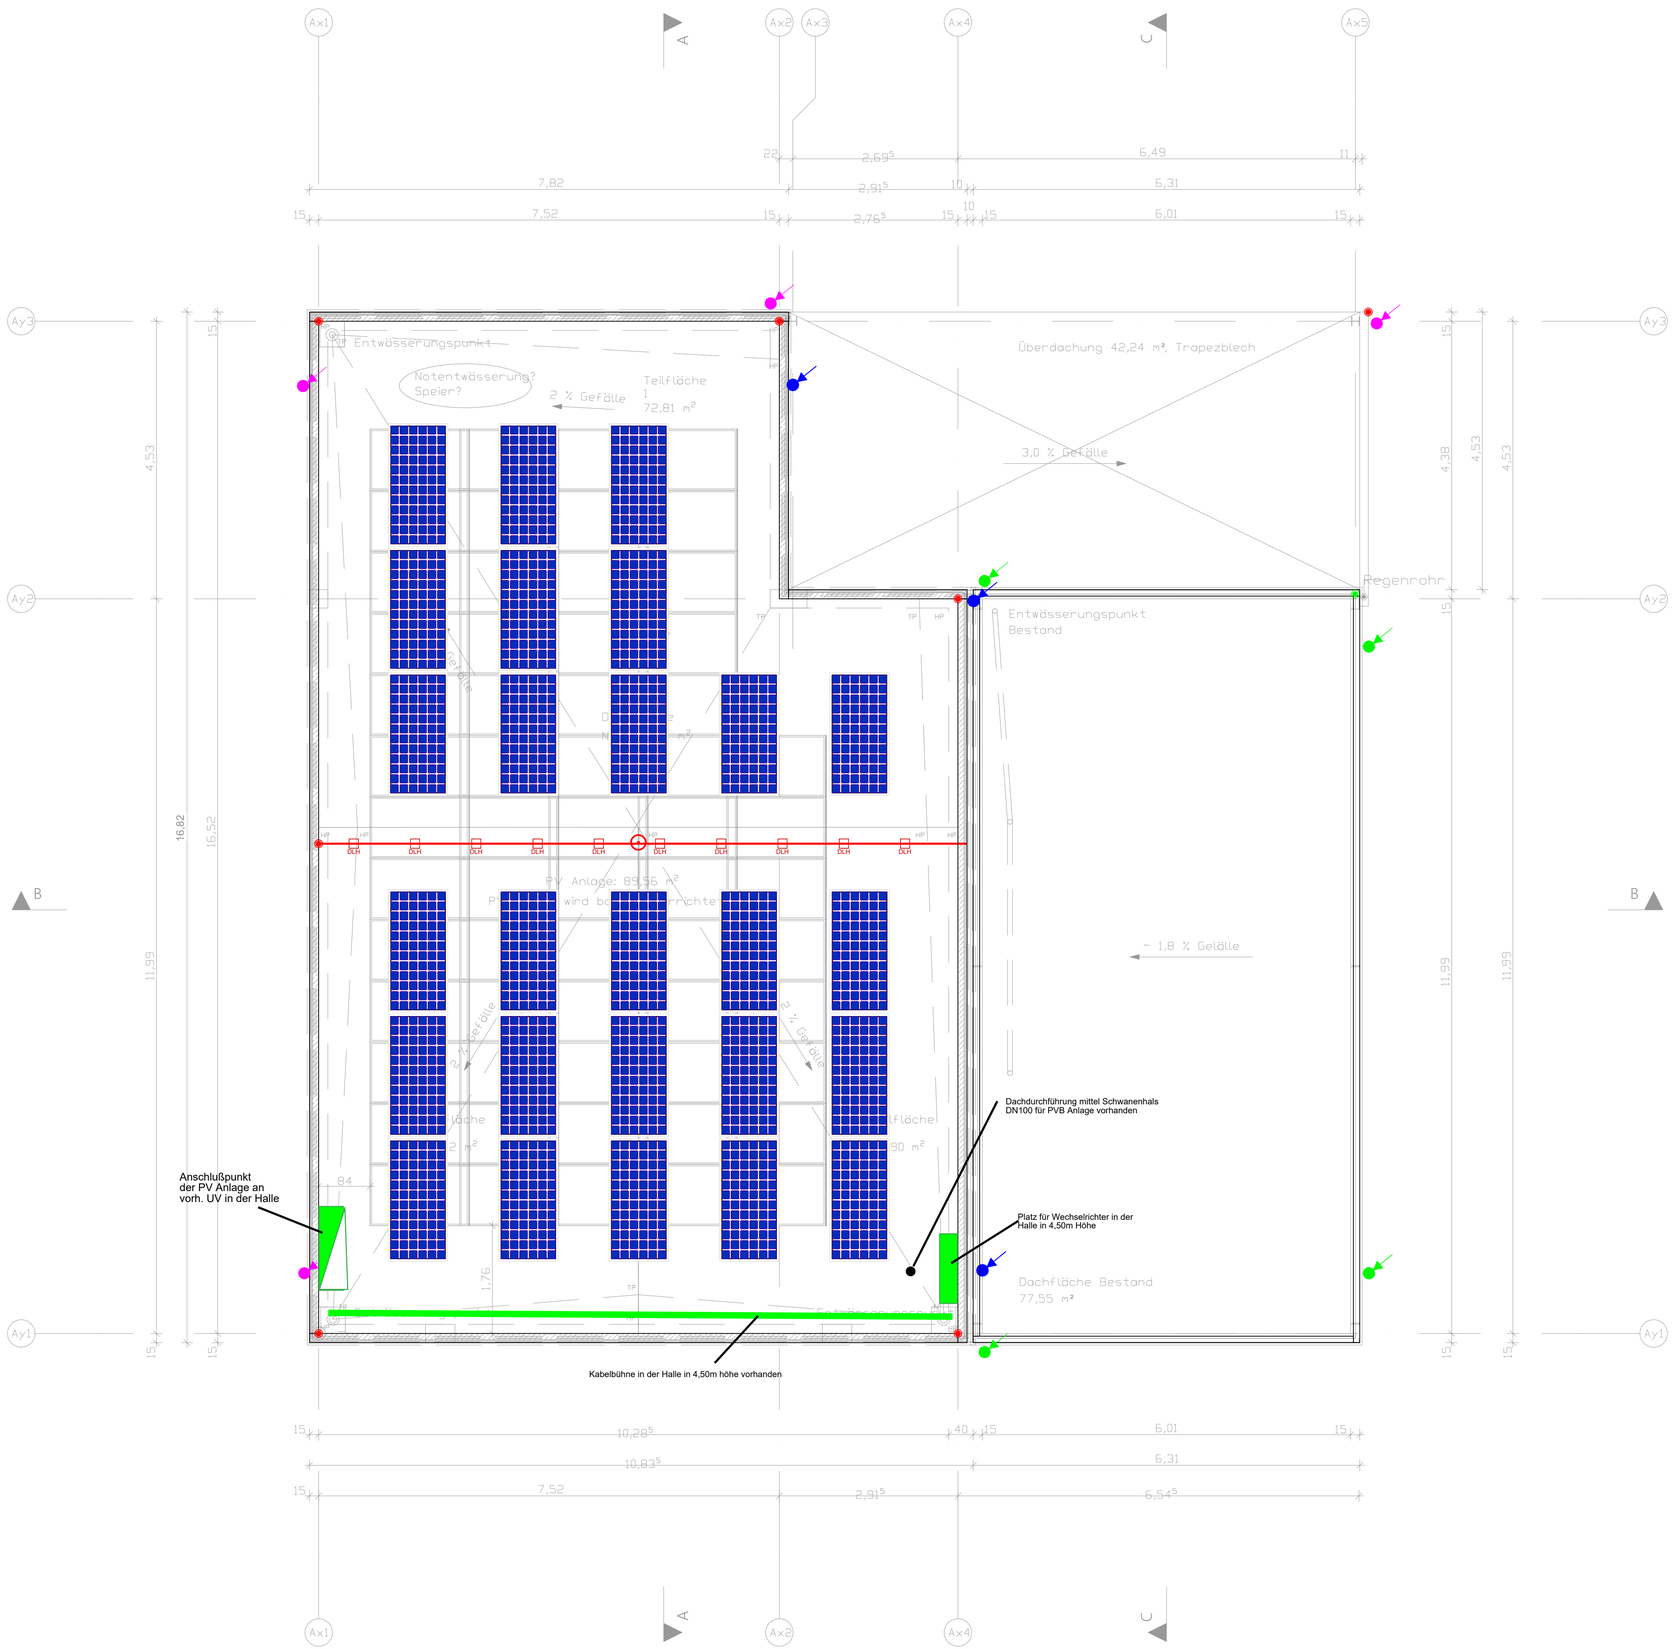

Legende Blitzschutzanlage:

- Fangleitung
- vertikaler Verlauf Ableitung
- vertikaler Verlauf Ableitung einzelne Etage nach unten/oben bzw. Verlauf Ableitung auf nächste Dachebene
- Bestand
- Fangspitze an Attikaüberbrückungslasche; Ø 10 mm
- Fangstange mit Betonsockel, Länge: 1,5 m
- Dachleitungshalter aus Beton für Flachdächer

- Die Ausführungspläne sind nur gültig in Verbindung mit sämtlichen Unterlagen des Statikers und denen der Fachingenieure (Schal-, Bewehrungs-, Durchbruchspläne usw.).
- Sämtliche Maße und Höhenkoten sind vor Beginn der Ausführung vom ausführenden Unternehmen eigenverantwortlich am Bau zu prüfen.
- Der Ausführende ist verpflichtet, den Auftraggeber auf etwaige Unstimmigkeiten der Ausführungsplanung hinzuweisen (VOB, § 3.3).
- Abweichungen von den Werk- und Detailzeichnungen erfordern die vorherige Zustimmung des Architekten!
- Alle Maße sind Rohbaumaße. Angaben der Tür- und Brüstungshöhen ab OK Fertigfußboden.

Index	Änderungen	Datum	Name

Bauherr: Marc Stüben, Zum Stahlberg 1, 38448 Wolfsburg

WEB
Wolfsburger Entwässerungsbetriebe

Neubau einer Lagerhalle und Erweiterung eines Bestandsgebäudes

Kläranlage Schoderstedt
Schoderstedter Straße 3
38154 Königslutter am Elm

Maßstab 1:50	Projektnr. 22144	Anlage ELT Blitz-schutzanlage	Blatt A1

WEB - Planung
Datum
WEB - Betriebe
Datum
Freigabe
Wolfsburg, den
Der Vorstand
Im Auftrage:

Architekt
Die Planschmiede
2KS
Alte Molkerei 4 | 29386 Hankensbüttel T: 0 58 32 - 977 88-0
Hauptstr. 8 | 38536 Meinersen F: 0 58 32 - 977 88-29
Am Stemmelteich 2 | 38444 Wolfsburg T: 0 53 61 - 893 2...

Architekt Dipl.-Ing. Thomas Schultz Meinersen EL 16369

Planverfassung	PIH	
Planbearbeitung		
Blattgröße DIN A1	Erstelldatum	04.09.2023
	Stand Datum	30.08.2024
	Koordinaten	-

Index	Änderung / Bemerkung	Datum	Name
A	Erstzeichnung	30.08.24	Beck

PIH Beratende Ingenieure
Wischhof & Partner PartGmbB

CAD-BEARBEITUNG: Beck	5 Ausführungsplanung				
PROJEKTLEITUNG: Beck	Schoderstedt Kläranlage		Blitzschutzanlage		
DATUM: 30.08.2024	MAßSTAB: 1:50	GEWERK: Elektro	PLANINHALTSNUMMER: 24-13-5-B-S-001	INDEX: A	TEIL: 1/1
ERSTELLT AM: 30.08.2024	Architektenstand:	PLANNUMMER	DATEI: 24-13-5-B-GR-_x_x_x_A.dwg		

841x594mm