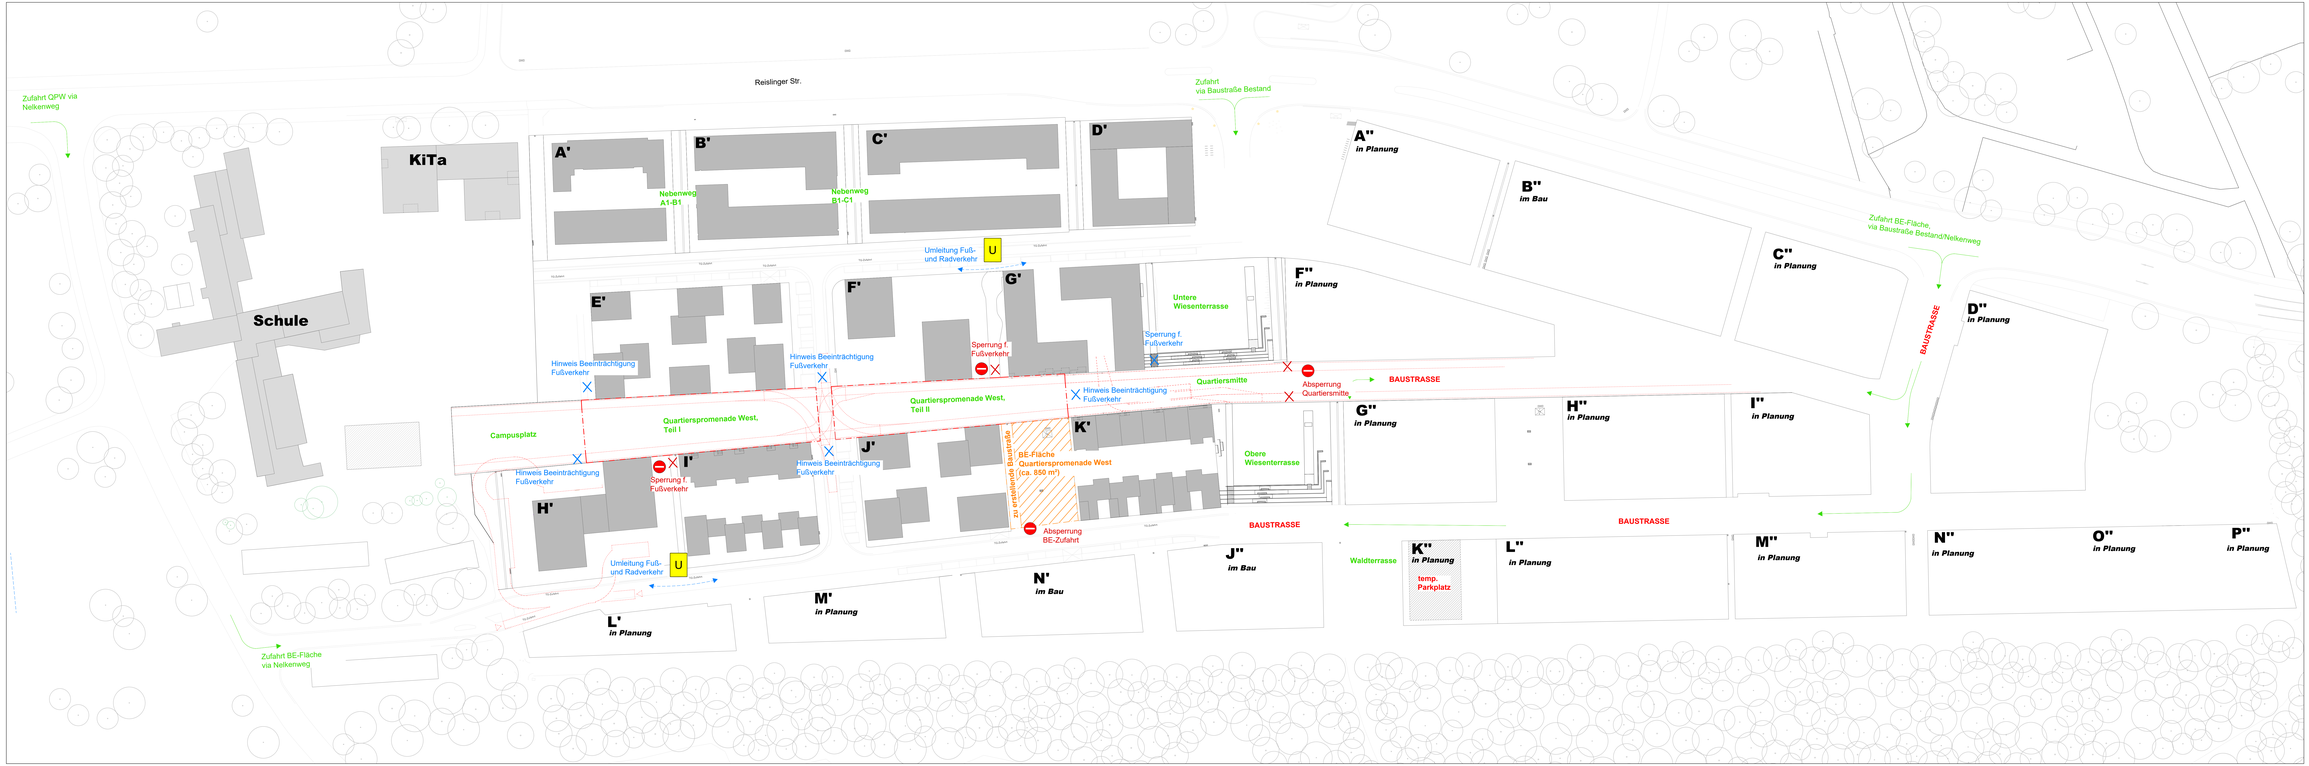

Alle Maße sind vom Auftragnehmer verantwortlich zu prüfen und zu nehmen.
Dieser Plan gilt nur in Verbindung mit sämtlichen Plänen und Angaben des Bodykits, der landesweiten Ingenieure und der Sonderbauten. Er darf nur für den angegebenen Zweck verwendet werden. Eine Weitergabe an Dritte sowie eine Veröffentlichung ist nur mit ausdrücklicher Genehmigung der alle Fehler und Mängel, die aus Nichtbeachtung dieser Prüfungs- und Mitteilungspflichten entstehen, haftet der Unternehmer.

Ind.	Datum	gez.	Art der Änderung / Ergänzung
Änderung Landschaftsarchitekt			

Kalkulationsgrundlage, nicht baureif

HEL_F_5_QPW_BE-01_

Maßstab: 1:500	Planbezeichnung: BE-Plan Quartierspromenade West
Format: 194 x 59,4 cm	Planungsstand: Entwurfsplanung
Plandatum: 18.12.2025 / Plantitles: –	Bauvorhaben: Neubaugebiet Hellwinkel Terrassen, Wolfsburg Freianlagenplanung Quartierspromenade, Quartiersmittelpunkt, Waldterrasse, Quartiersplatz, Nebenwege
gezeichnet: AM / geprüft: LM	
Freigabe Bauherr	Bauherr: Stadt Wolfsburg Projektstelle HS Stmkt Wolfsburg
Freigabe GB Grün	zeichnet durch: Geschäftsbereich Grün Abt. 08-2 Stmkt Wolfsburg Dezernatsstr. 17 38440 Wolfsburg
Freigabe Landschaftsarchitekt	Landschaftsarchitekt:
	Fachplaner:
	Fachplaner:
Übersichtsplan	