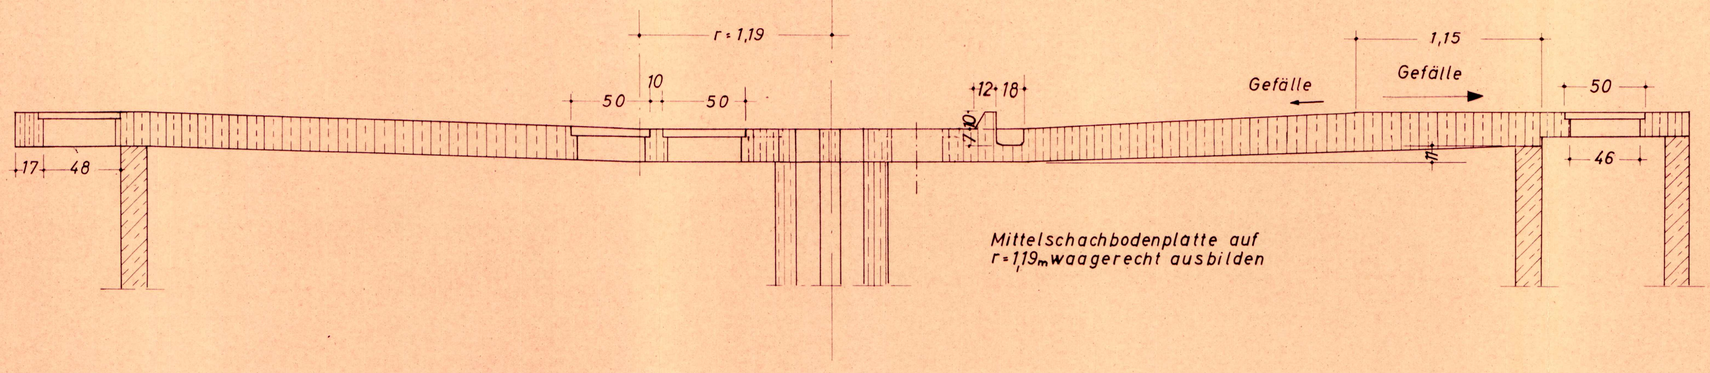

Kontrollöffnung 50/100 bzw. 50/80 sind Außenmaße
46/96 " 46/76 " Innenmaße
Schalung nach Zarge einpassen

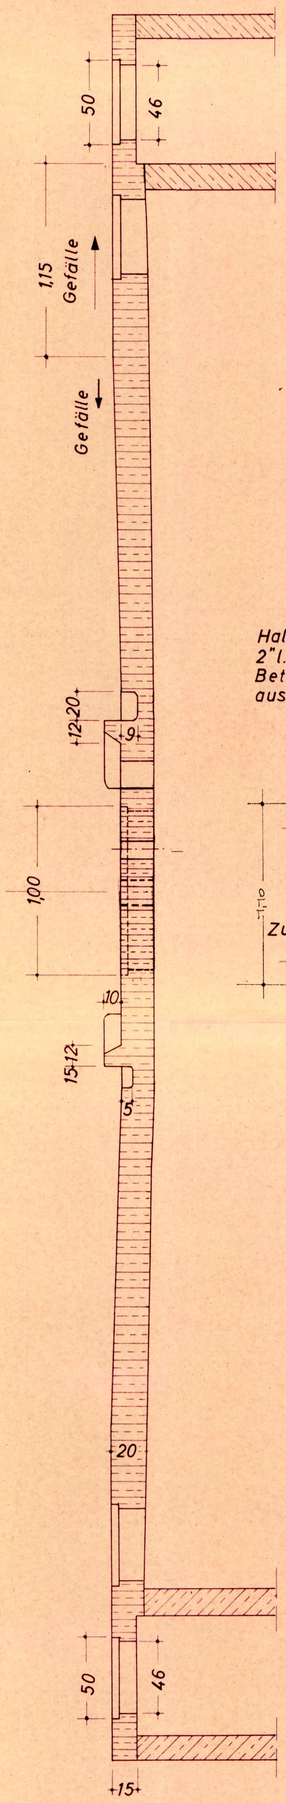

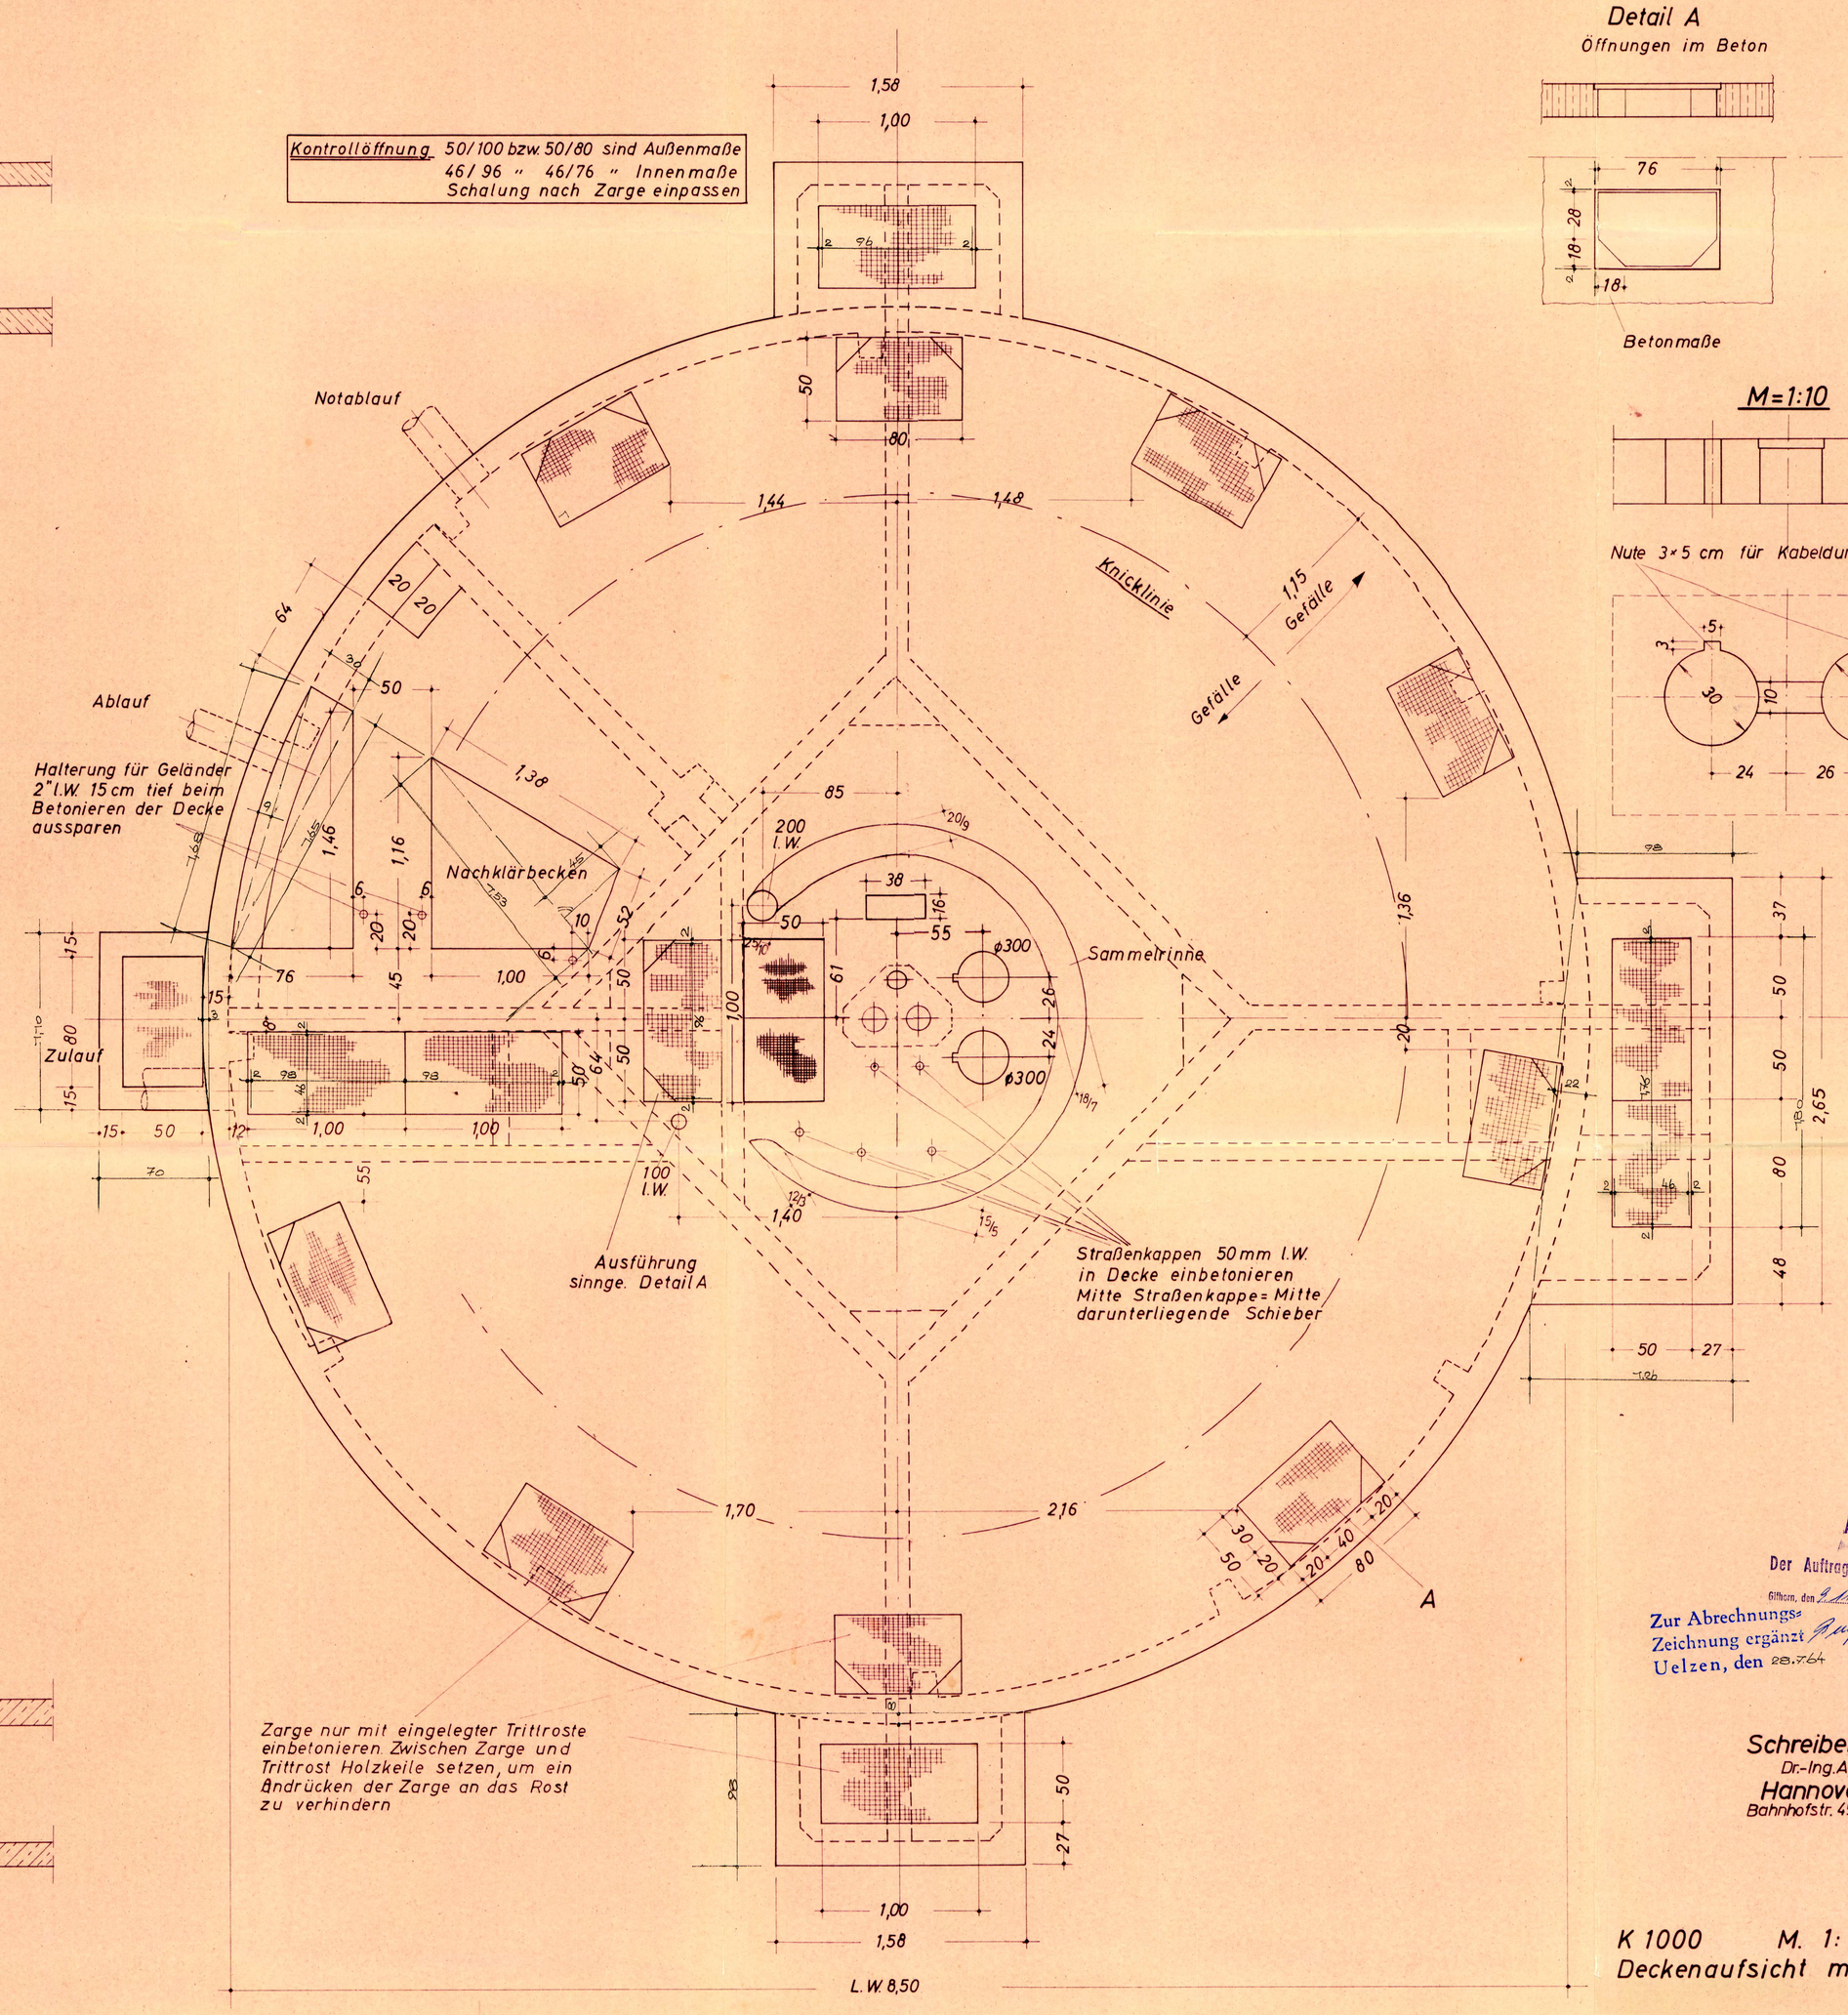

Detail A
Öffnungen im Beton

Betonmaße

M = 1:10

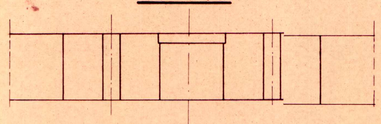

Nute 3 × 5 cm für Kabeldurchführung

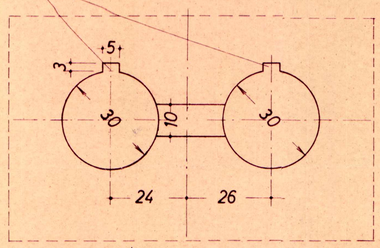

Anerkannt:

Der Auftraggeber — Der Auftragnehmer

Gifhorn, den 2.11.1964 — ....., den 19...

Zur Abrechnungs-Zeichnung ergänzt
Uelzen, den 28.7.64

OTTO MEYER
Baugeschäft · Sägewerk
UELZEN i. Hann.

Schreiber-Kläranlagen
Dr.-Ing. Aug. Schreiber KG
Hannover-Vinnhorst
Bahnhofstr. 45A; Tel.: (0511) * 789 352

K 1000 **M. 1:20**
Deckenaufsicht mit Öffnungen

Zeichnung: 438/1971/8