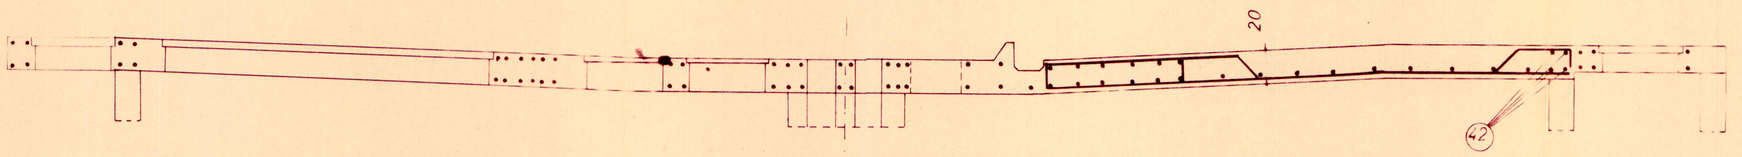

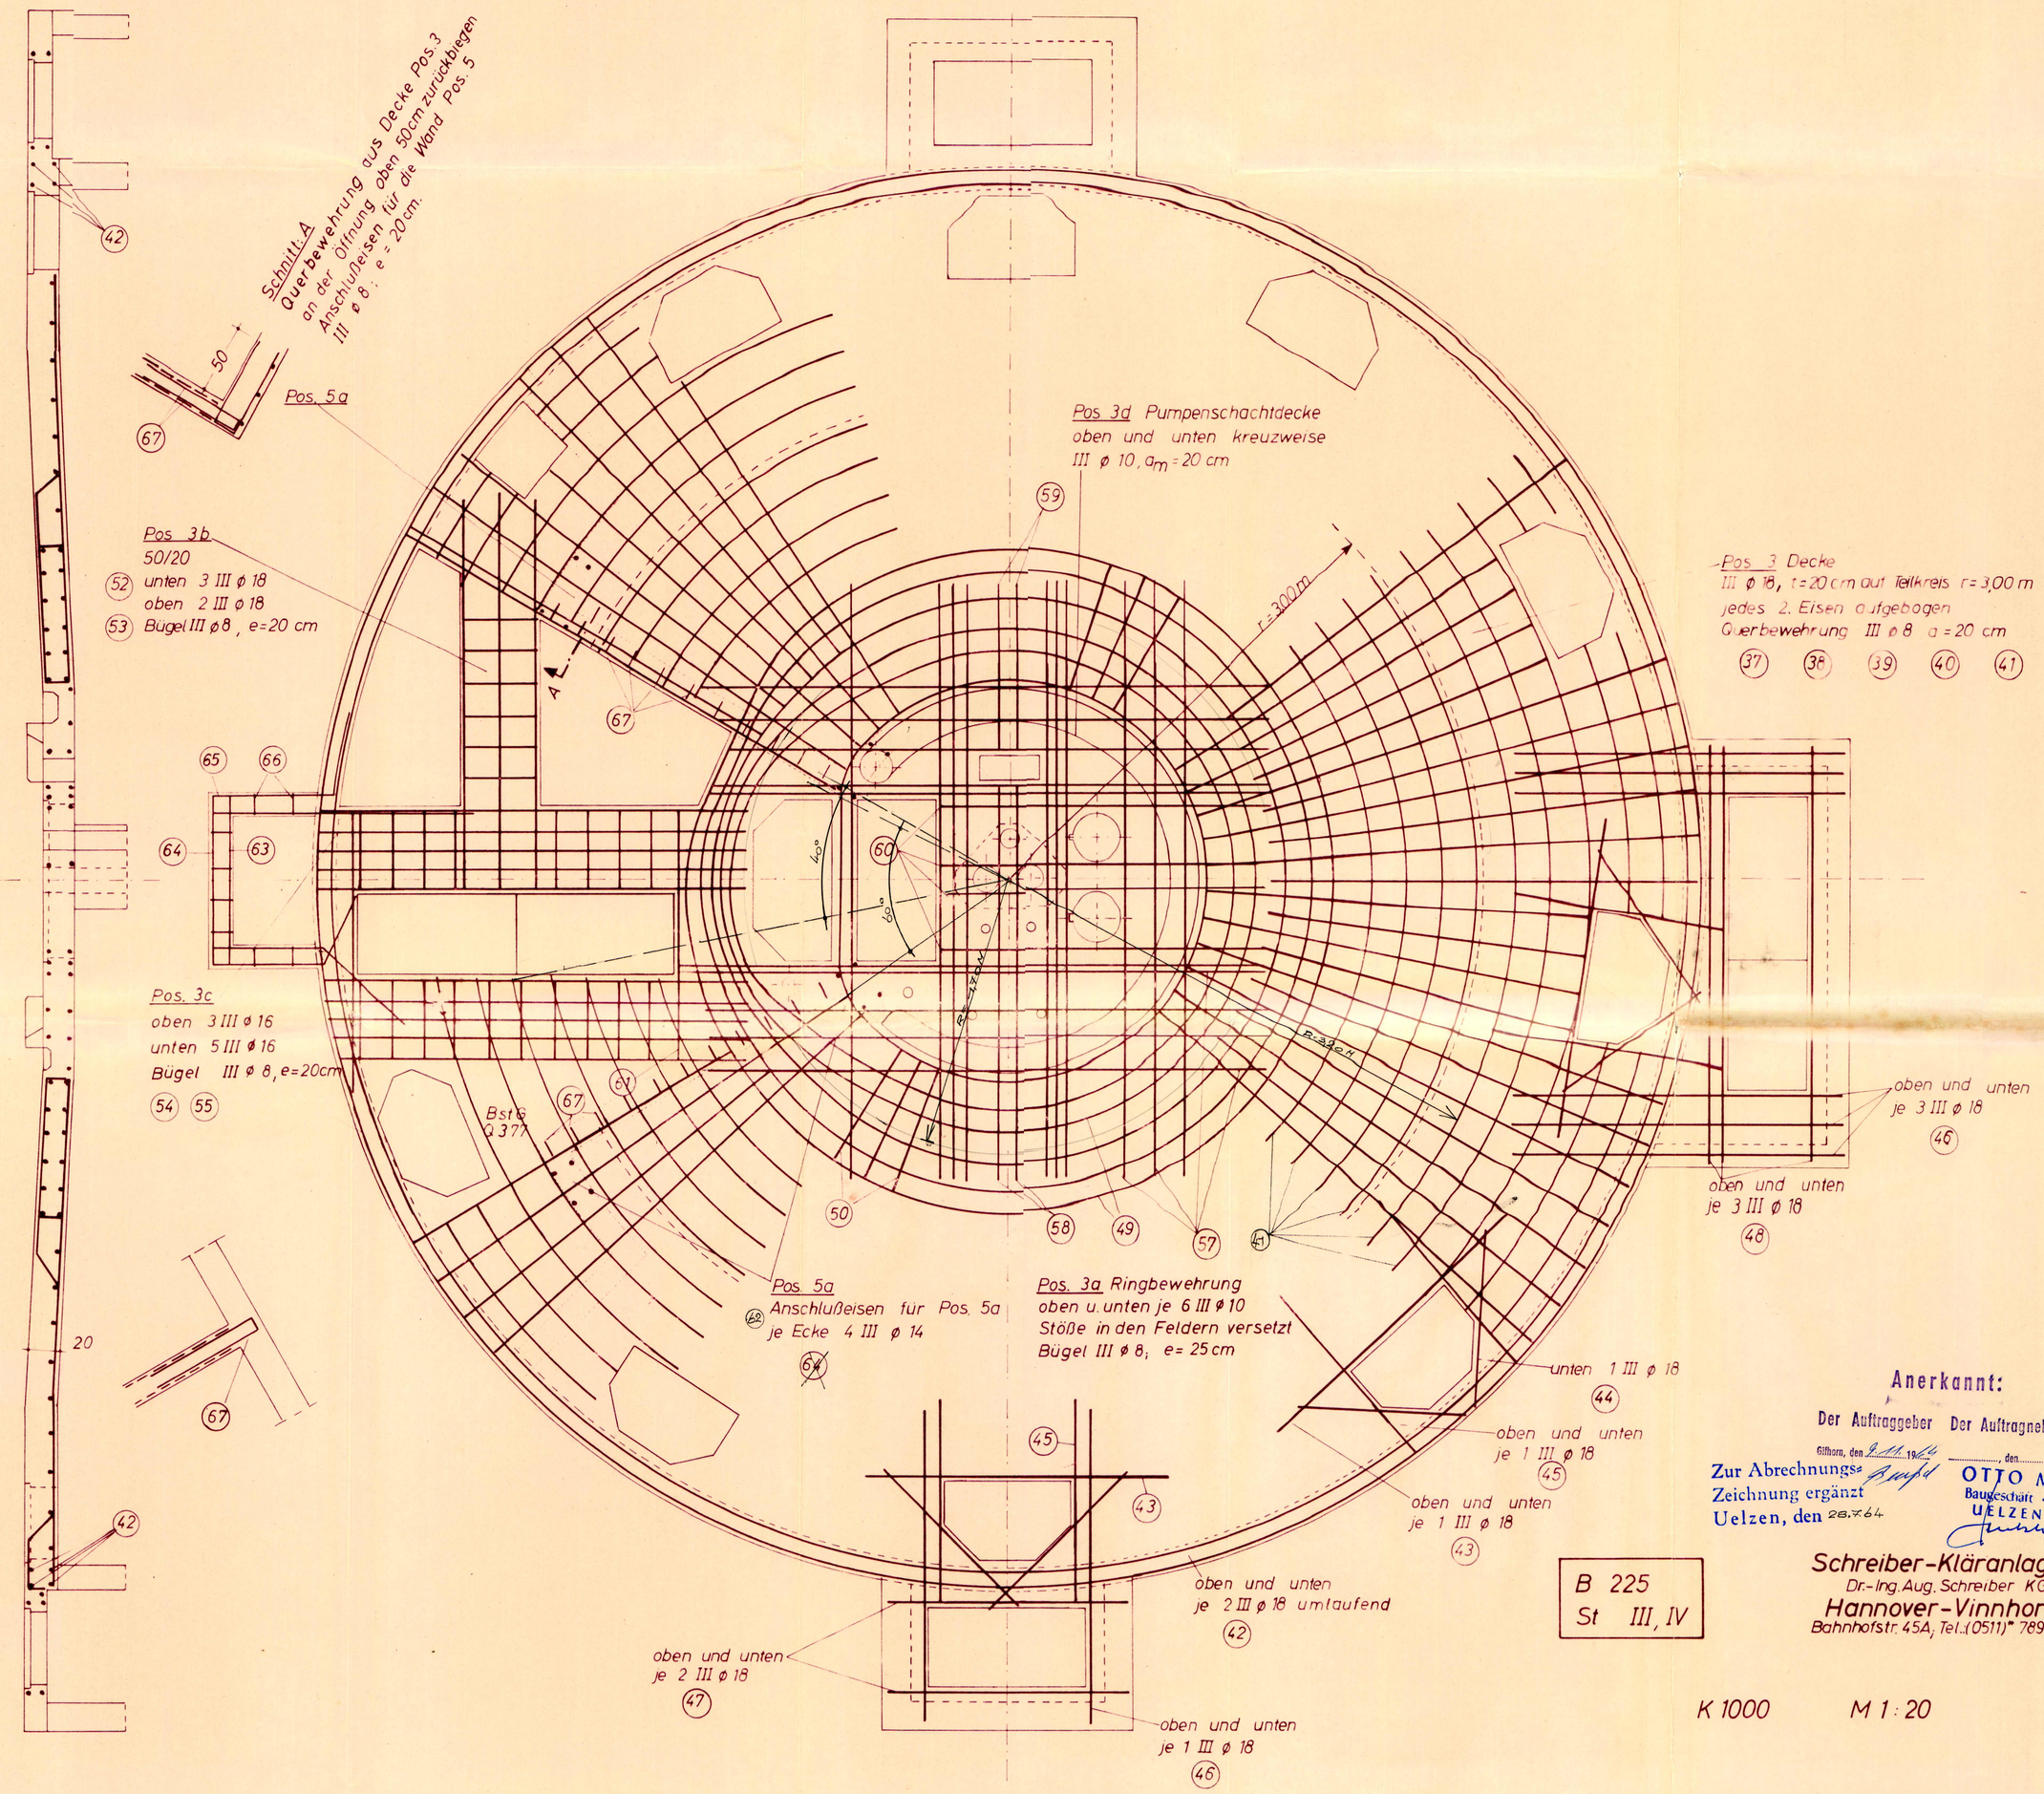

Anerkannt:

Der Auftraggeber Der Auftragnehmer

Gifhorn, den 9.11.1964 ..... den ..... 19 .....

Zur Abrechnungsz. Zeichnung ergänzt
Uelzen, den 28.7.64

OTTO MEYER
Baugeschäft · Sägewerk
UELZEN i. Hann.

B 225
St III, IV

Schreiber-Kläranlagen
Dr.-Ing. Aug. Schreiber KG
Hannover-Vinnhorst
Bahnhofstr. 45A, Tel.: (0511)* 789 352

K 1000 M 1:20

Deckenaufsicht mit Bewehrungsanordnung

Zeichnung 438 / 1971 / 9