


Technical drawing of a roof section showing a cross-section of a roof with a slope. The drawing includes a horizontal line representing the ground level, a vertical line representing the wall, and a diagonal line representing the roof slope. The roof is labeled "Sauberkeitsschicht" (cleaning layer). Dimensions are given: 50 for the horizontal distance from the wall to the start of the roof slope, 3,26 for the horizontal distance from the start of the roof slope to the wall, and 37 for the horizontal distance from the wall to the end of the roof slope. The total horizontal distance from the wall to the end of the roof slope is 4,13.

Anschlußbeisen für senkrechte
Aussteifungsvorlagen II Ø 12
beim Herstellen der Trichtersohle
mit einbauen.

Pfeileranordnung siehe Zeichnung
438/1971/4

| Stahl I | | | | | | | | | |
|------------|----------|-------|----|--------|--------|---------|-----------|-----------|--|
| Stat. Pos. | Lfd. Nr. | Stck. | Ø | Länge | | Gewicht | | Bemerkung | |
| | | | | einzel | gesamt | /m | gesamt | | |
| 12 | 1 | 30 | 10 | 6,65 | 200,00 | 0,617 | 124,00 | | |
| " | 2 | 30 | 12 | 6,95 | 209,00 | 0,888 | 185,60 | | |
| " | 3 | 30 | 12 | 7,10 | 214,00 | 0,888 | 190,00 | | |
| " | 4 | 30 | 10 | 6,80 | 204,00 | 0,617 | 127,00 | | |
| " | 5 | — | 16 | — | 190,00 | 1,58 | 300,00 | | |
| " | 6 | — | 8 | — | 290,00 | 0,395 | 115,00 | | |
| " | 7 | — | 12 | — | 175,00 | 0,888 | 155,40 | | |
| | | | | | | | 119200 kg | | |

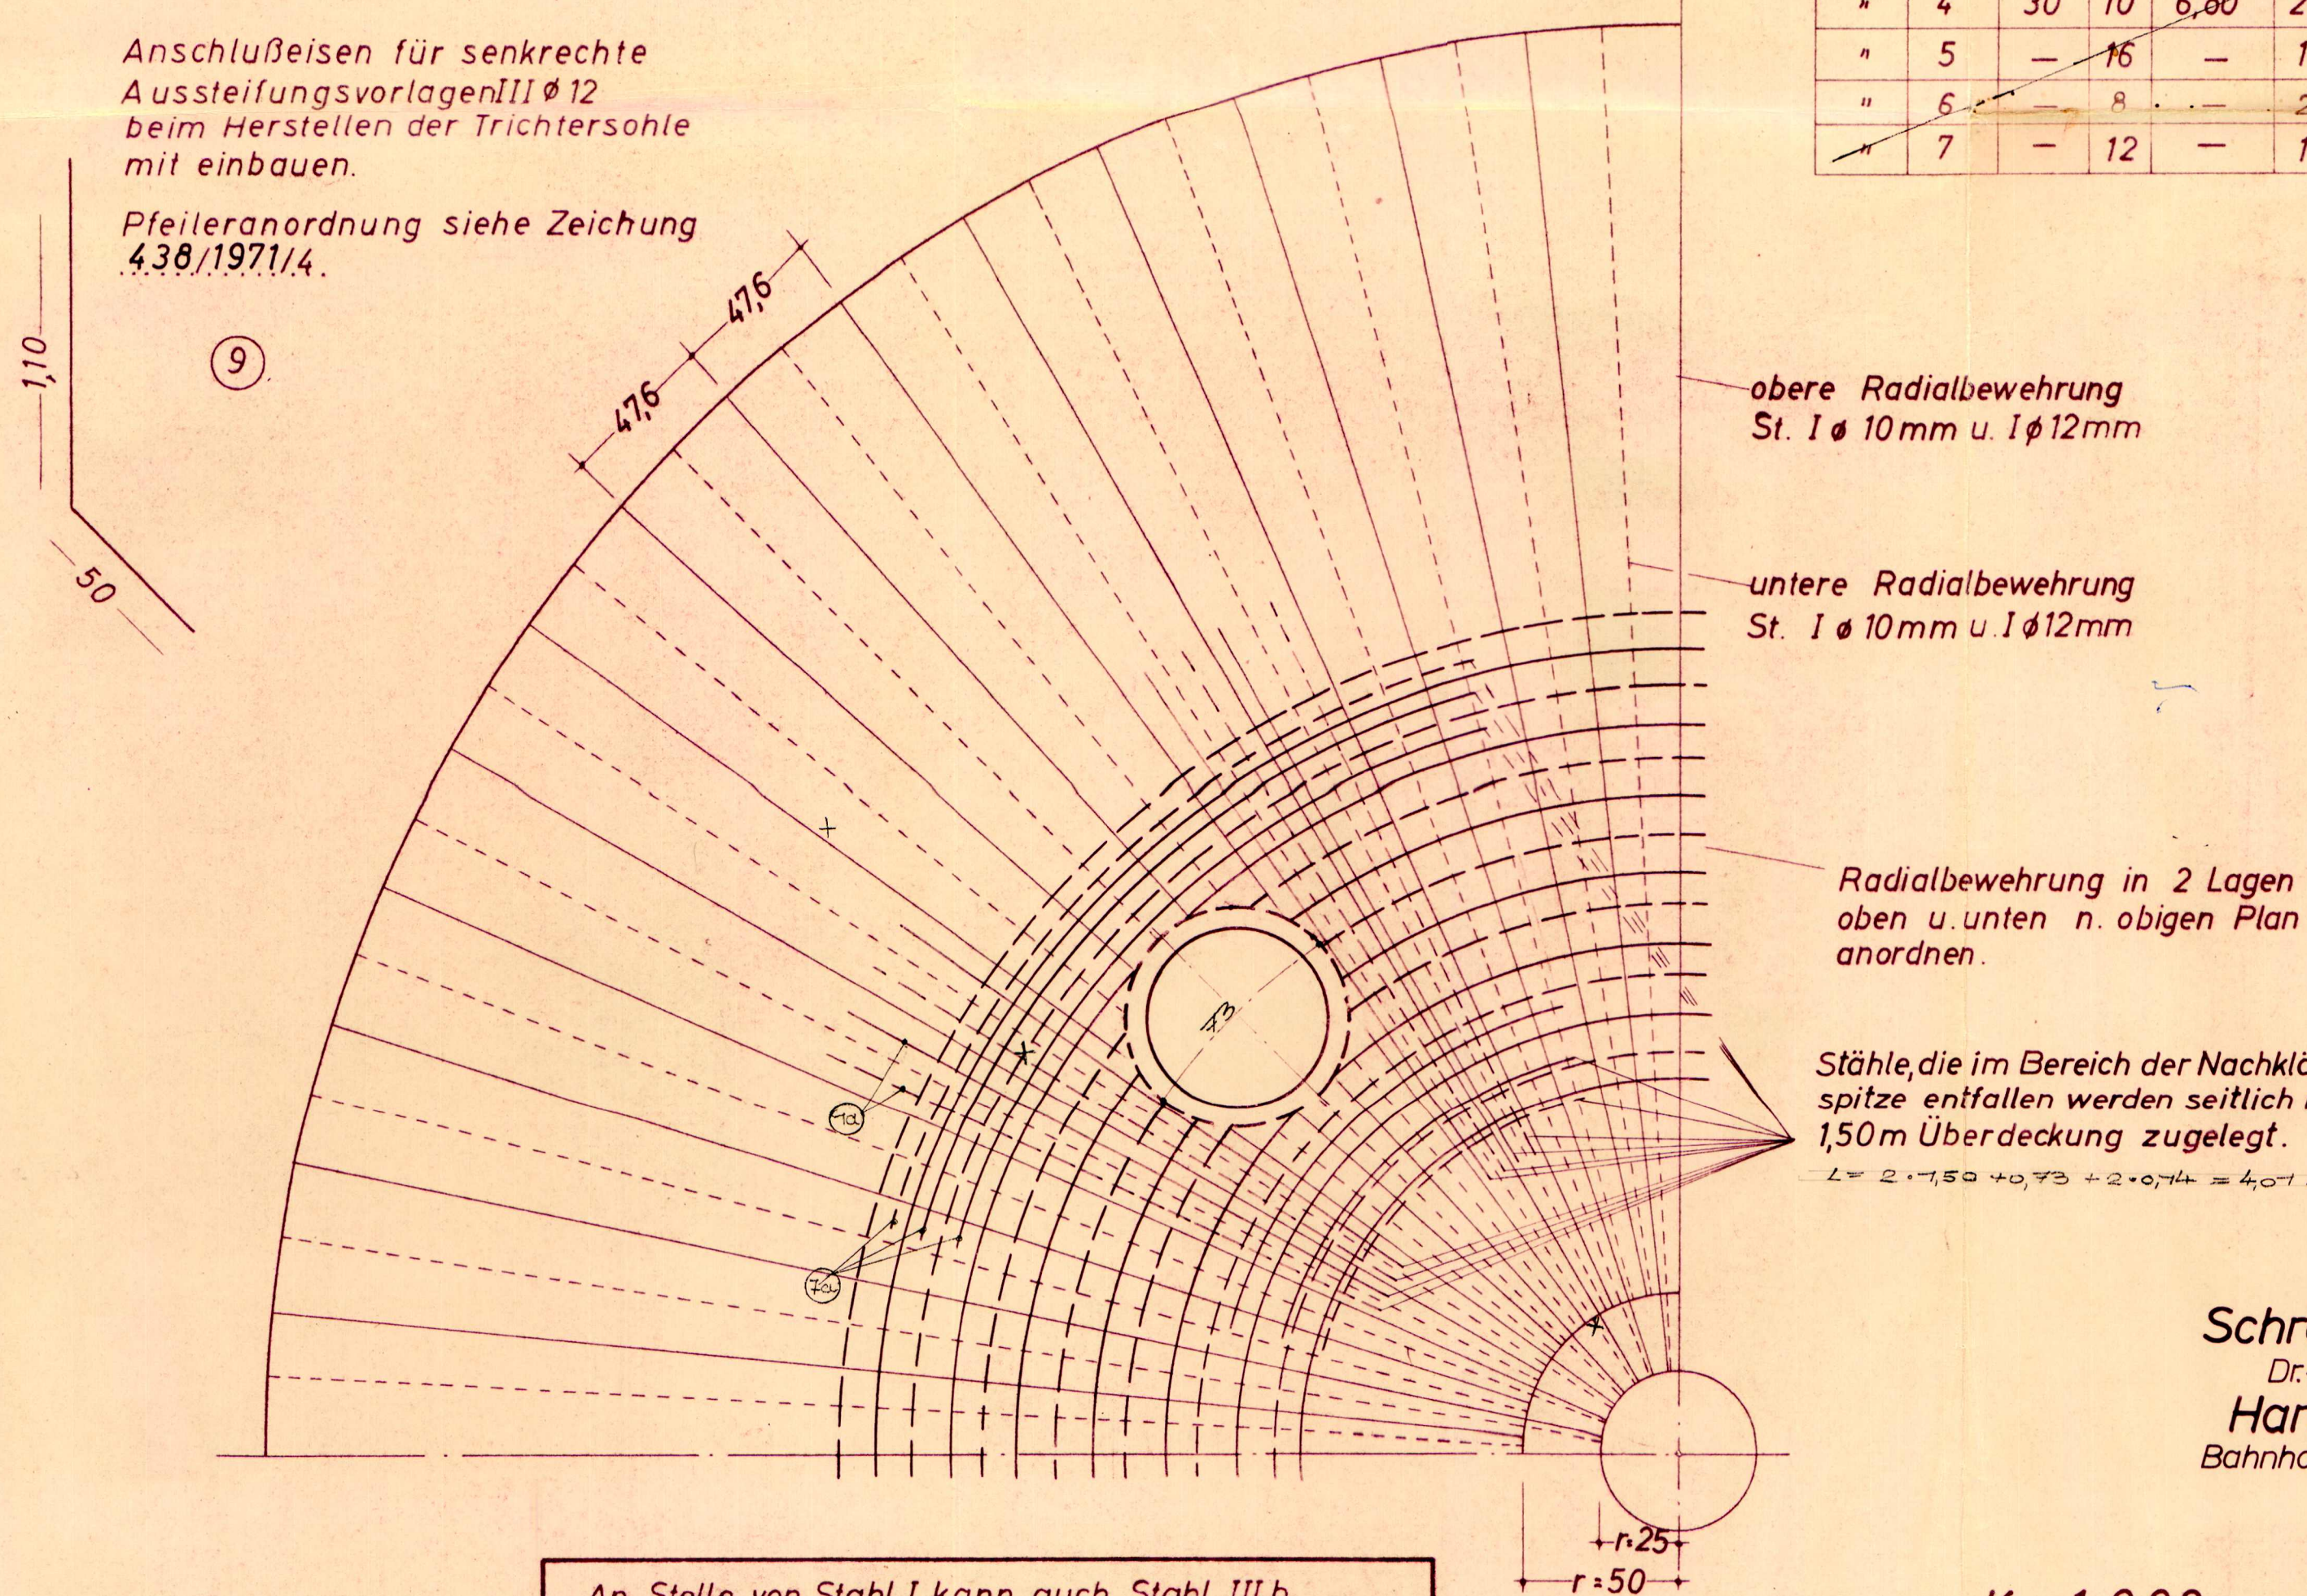

Zur Kenntnis gegeben nur unter Vorbehalt der Geheimhaltungsverpflichtung im Sinne des Urheber- und Patentrechts.

Das Urheberrecht an diesen Zeichnungen und sämtlichen Beilagen verbleibt uns. Sie sind dem Empfänger nur zum persönlichen Gebrauch anvertraut. Ohne unsere schriftliche Genehmigung dürfen sie nicht kopiert oder vervielfältigt, und nicht dritten Personen, insbesondere Werbewerbern, mitgeteilt oder zugänglich gemacht werden. Widerrechtliche Benutzung durch den Empfänger oder Dritte hat zivile und strafrechtliche Folgen. Die Zeichnungen und sämtliche Beilagen sind uns im Falle der Nichtabnahme sofort zurückzugeben.

B 225
St. I

Zur Abrechnungs-
Zeichnung ergänzt
Uelzen, den 28.7.64

Schreiber-Kläranlagen

Dr.-Ing. Aug. Schreiber KG

Hannover-Vinnhorst

Bahnhofstr. 45A; Tel. (0511)* 789 352

Anerkannt OTTO MEYER

Der Auftraggeber Der Auftragnehmer

Githorn, den 4. 11. 1942, den 20, den 19

Radialbewehrung der Trichtersohle

Zeichnung 438/1971/5

59.58 Jan 20.3.57 R.