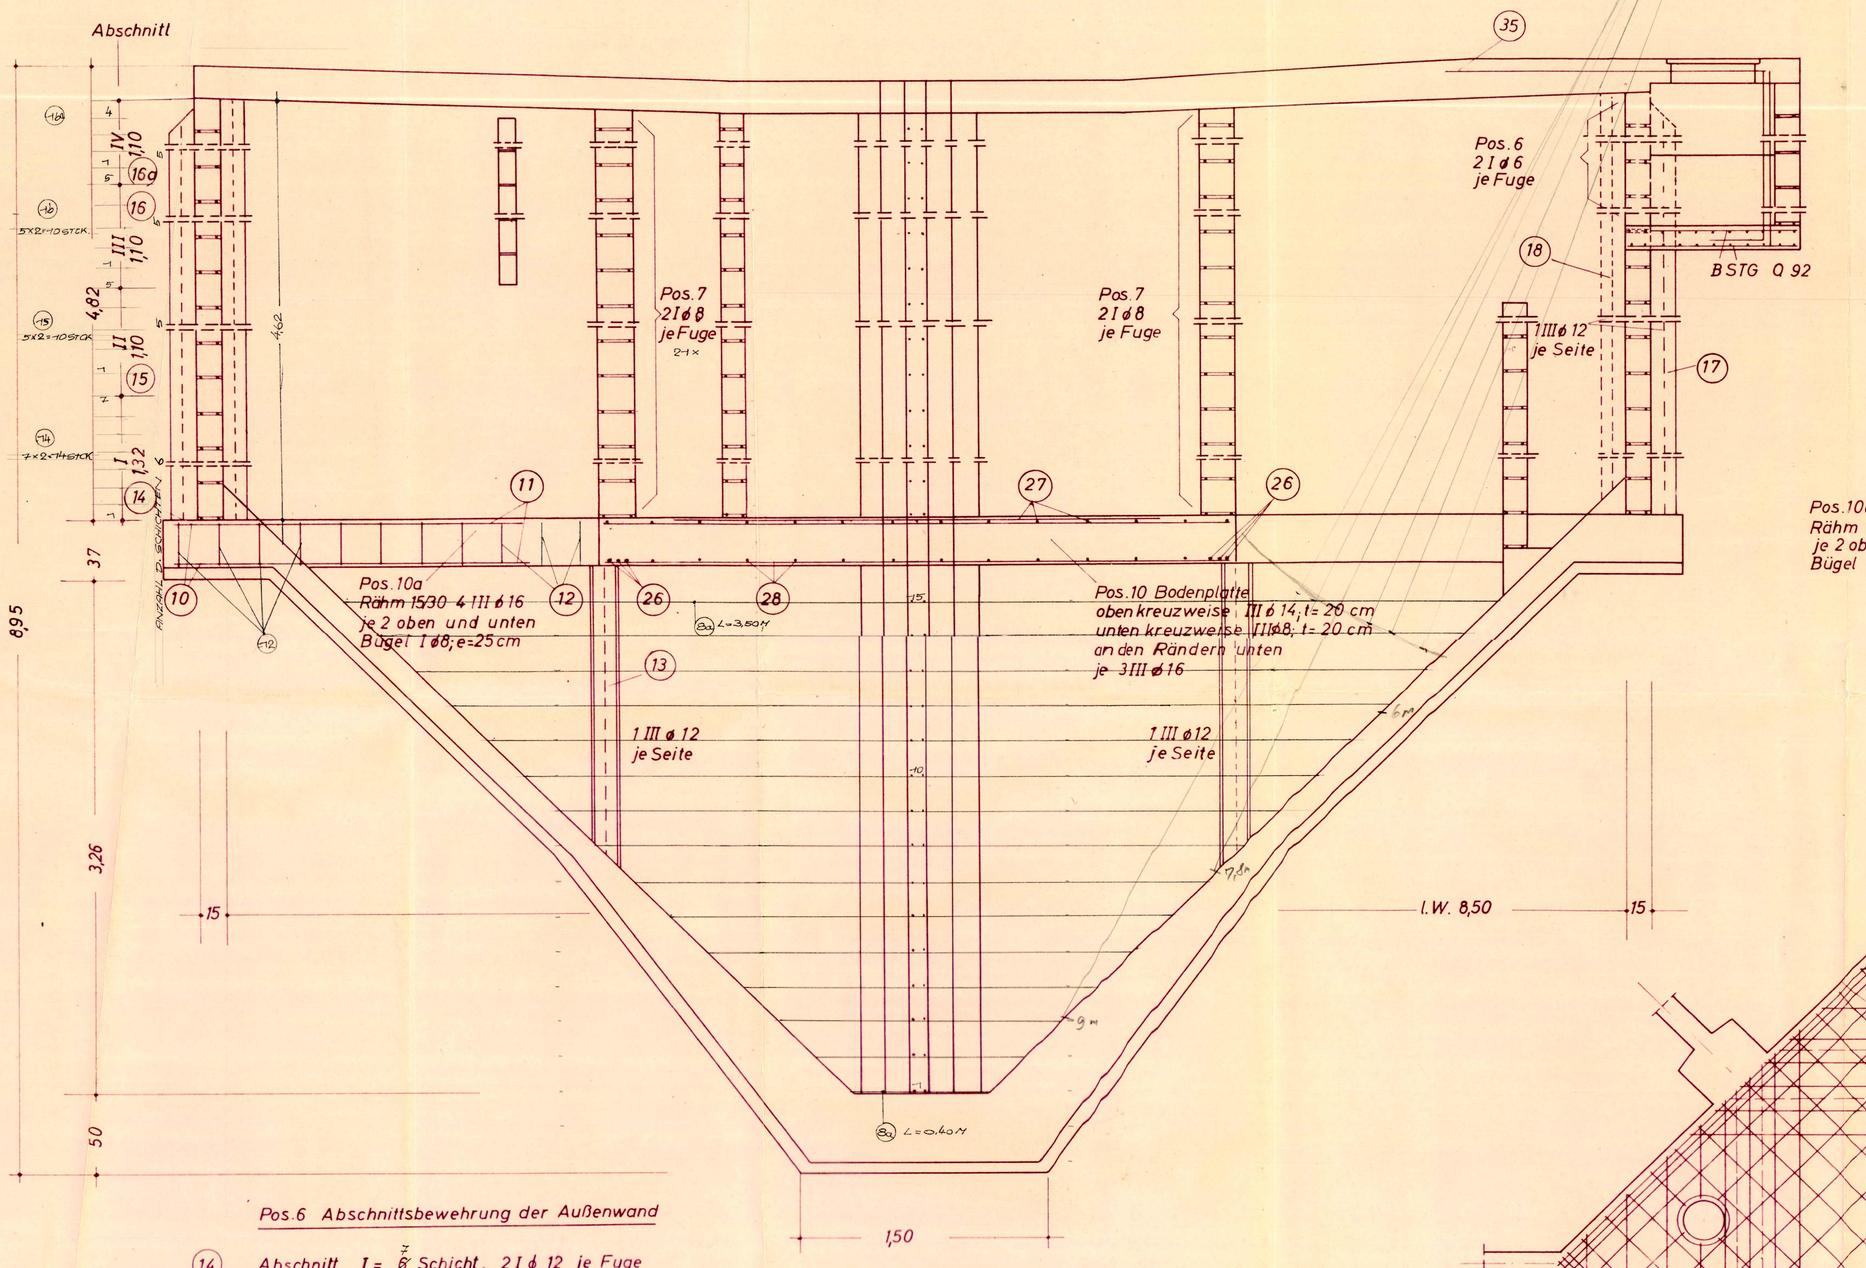

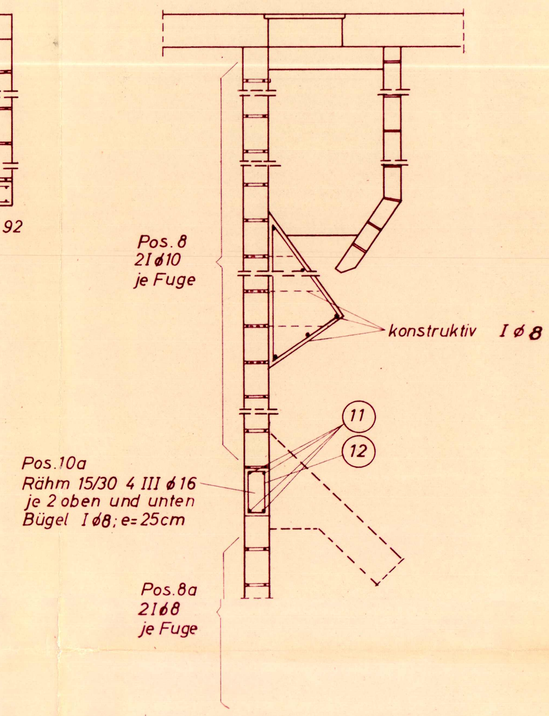

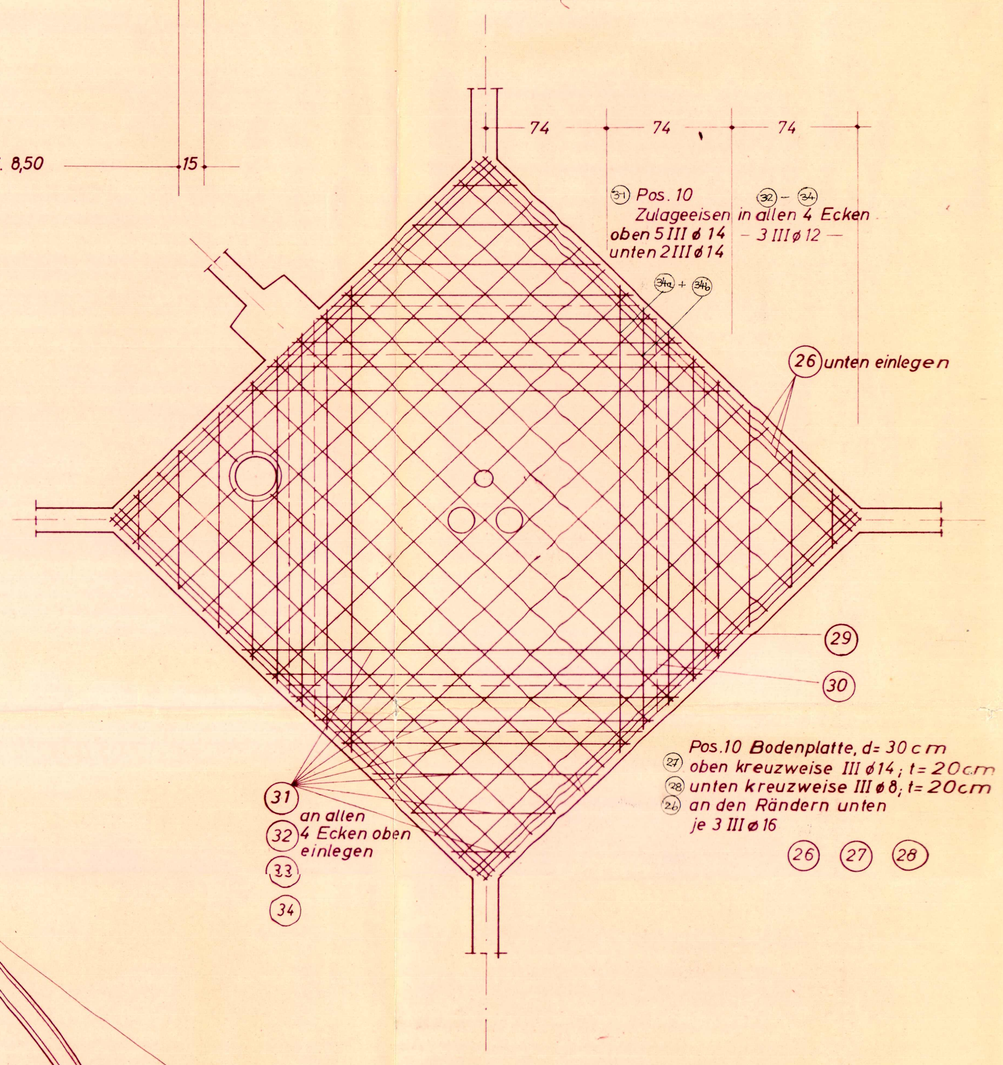

Pos.6 Abschnittsbewehrung der Außenwand

14	Abschnitt I = ~~8~~ 7 Schicht;	2 I ø 12 je Fuge
15	Abschnitt II = 5 Schicht;	2 I ø 10 je Fuge
16	Abschnitt III = 5 Schicht;	2 I ø 8 je Fuge
16a	Abschnitt IV = ~~5~~ 4 Schicht;	2 I ø 6 je Fuge

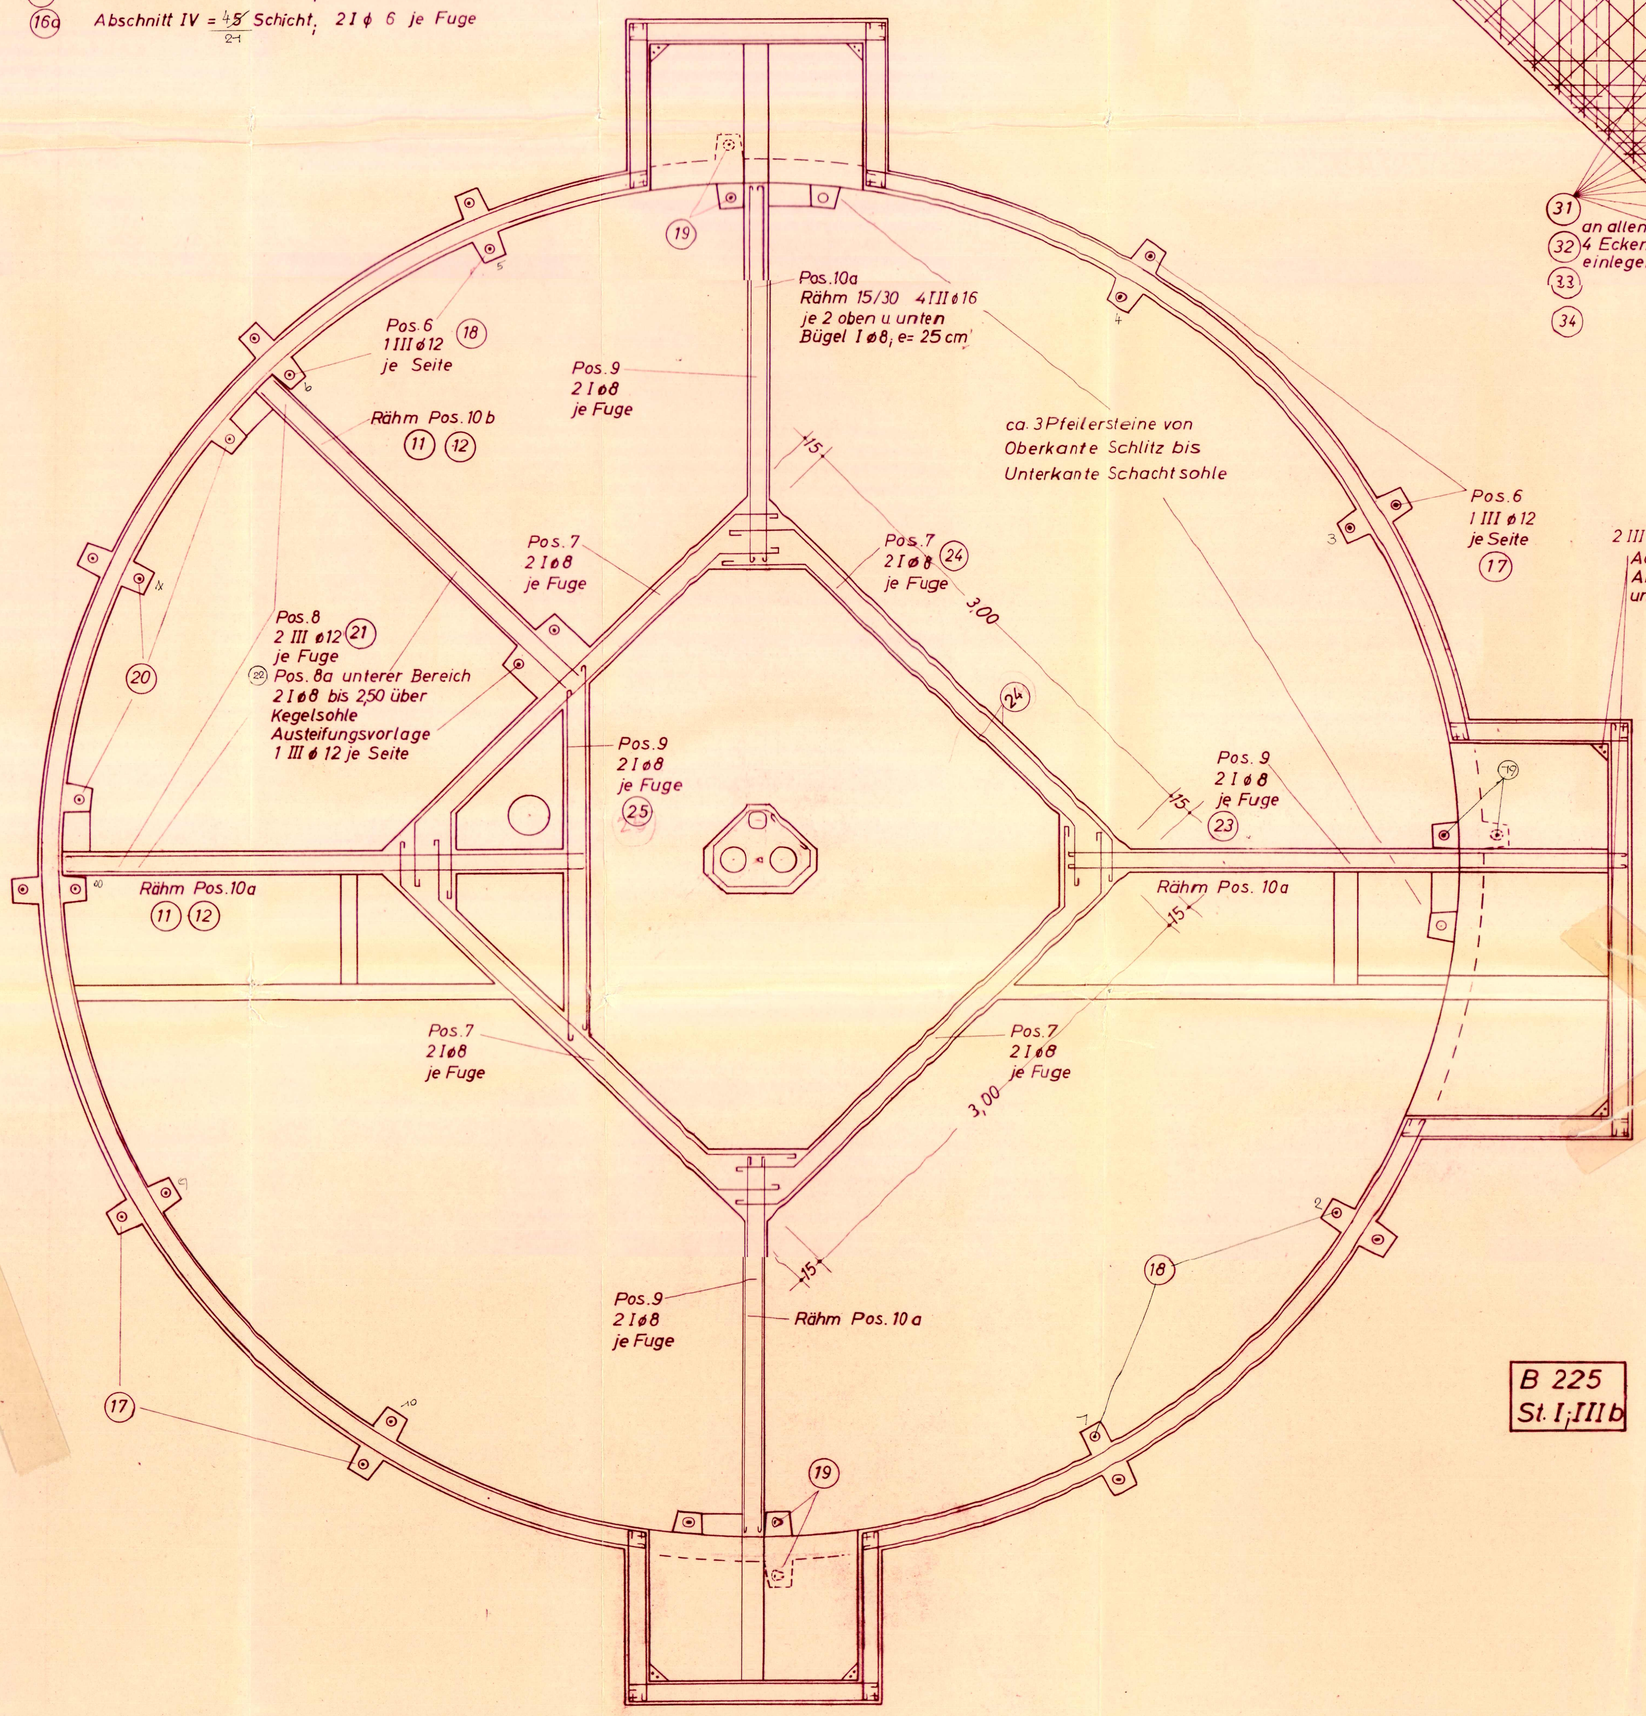

B 225
St. I; III b

An Stelle von Stahl I kann auch Stahl III b gleichen Durchmessers ohne Endhaken verwendet werden.

Zur Abrechnungs-
Zeichnung ergänzt
Uelzen, den 28.7.64

Anerkannt:

Der Auftraggeber
Gilhorn, den 8.11.19..

Der Auftragnehmer
OTTO MEYER
Bauunternehmung
UELZEN i. Hann.
den ... 19..

Schreiber-Kläranlagen
Dr.-Ing. Aug. Schreiber KG
Hannover-Vinnhorst
Bahnhofstr. 45A; Tel.: (0511)* 789 352

K 1000 M. 1:20

Unterbau
Horizontal- u. Vertikalschnitt
mit Stahleinlagen

Zeichnung: 438/1971/6

5.9.58