

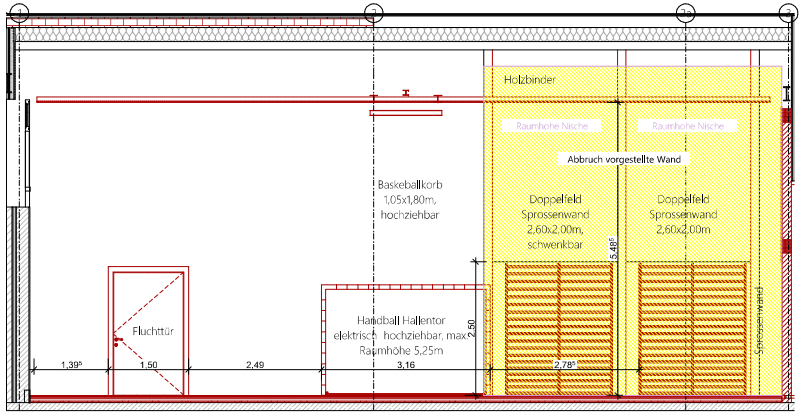



R 0.40 Wand 01 1:50

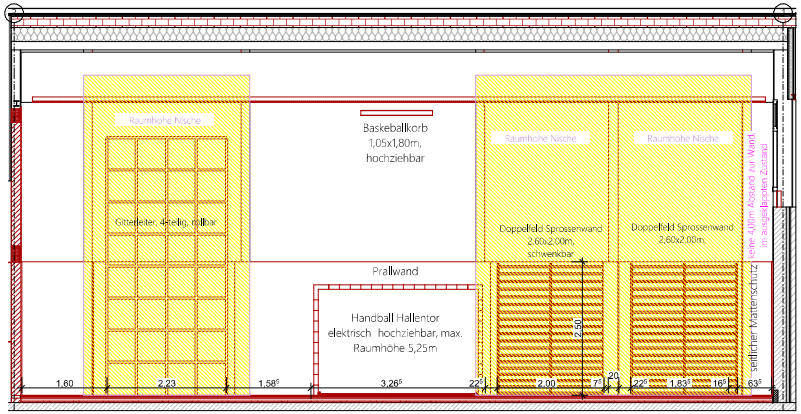

R 0.40 Wand 03 1:50

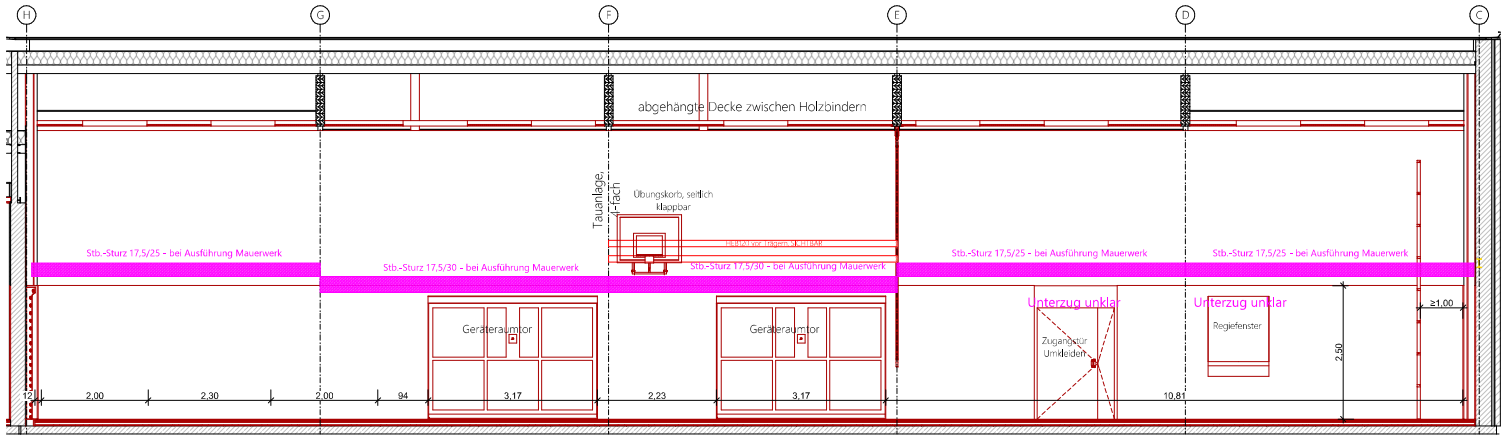

R 0.40 Wand 02 1:50

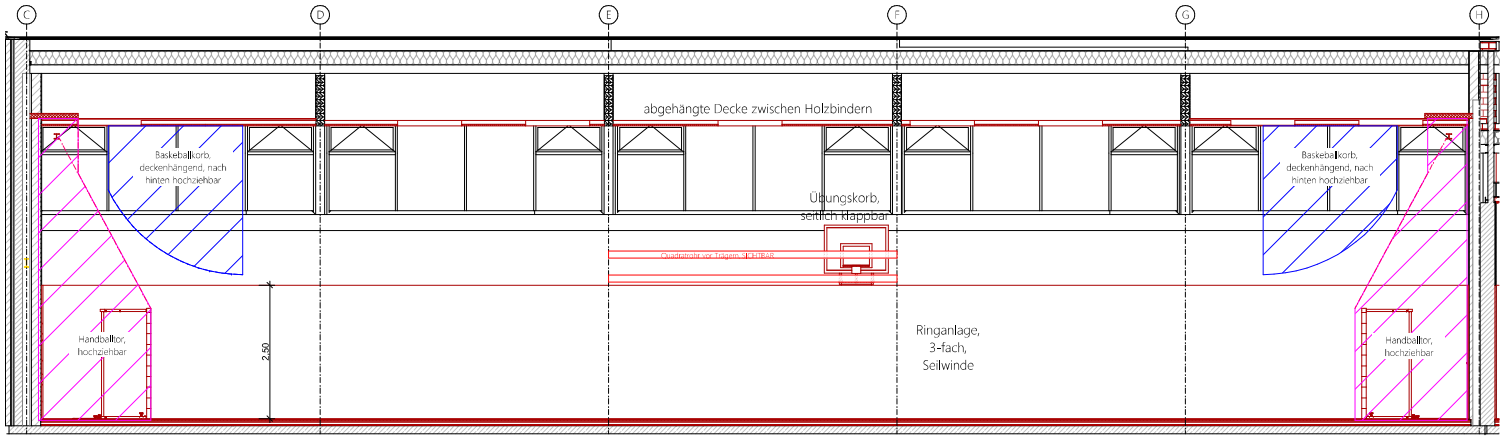

R 0.40 Wand 04 1:50

Legende

- Abbruch
- Neubau
- Xxx
- Xxx
- Bodendurchbruch
- Deckendurchbruch
- OK Fertigmaß Grundriss
- OK Rohbaumaß Grundriss
- OK/ UK Fertigbau Schnitt
- OK/ UK Rohbau Schnitt

S = Sanitär
H = Heizung
E = Elektro
L = Lüftung
G = Gas
FD = Fundamentdurchbruch
FA = Fundamentaussparung
FS = Fundamentschlitz
WD = Wanddurchbruch
WA = Wandaussparung
WS = Wandschlitz senkrecht
WW = Wandschlitz waagerecht
DD = Deckendurchbruch
DA = Deckenaussparung
DS = Deckenschlitz
FBS = Fußbodenschlitz
FBA = Fußbodenaussparung

Index	Datum	ID	Änderungen	gez

VORABZUG

Sämtliche Maße sind vom Unternehmer eigenverantwortlich am Bau zu prüfen.
Alle Werkpläne sind nur in Verbindung mit den gültigen Schal- und Bewehrungsplänen des Tragwerksplaners, sowie den Durchbruchsplänen der Fachingenieure (gültig und/oder den ergänzenden Angaben. Dehnungsfugen sind nach Angabe Tragwerksplaner auszuführen.
Der Ausführende ist verpflichtet, den Auftraggeber auf etwaige Unstimmigkeiten der Ausführungsunterlagen hinzuweisen (VOB, § 3.3).

Sozialtrakt

Detmerode

Bonhoeffer Str. 33
38444 Wolfsburg

Auftraggeber:In
Geschäftsbereich Sport
Stadt Wolfsburg
Rothenfelder Straße 14
38440 Wolfsburg

Entwurfsverfasser:In

Innenansicht Turnhalle Innenansicht

Maßstab	1:50
Datum	15.10.2026
Format	(841x594) A1
Z.nr.	05_Ai-01