

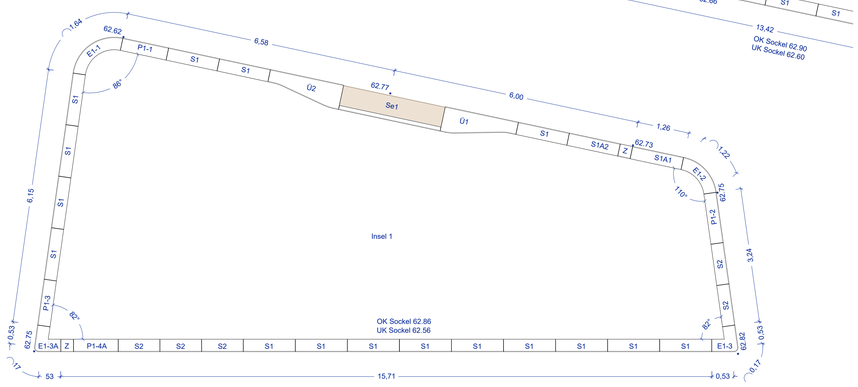



Aufsicht Einfassungselement, Insel 1, M 1:50

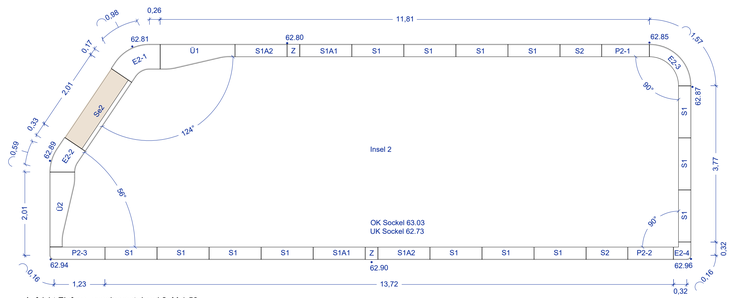


Aufsicht Einfassungselement, Insel 2, M 1:50

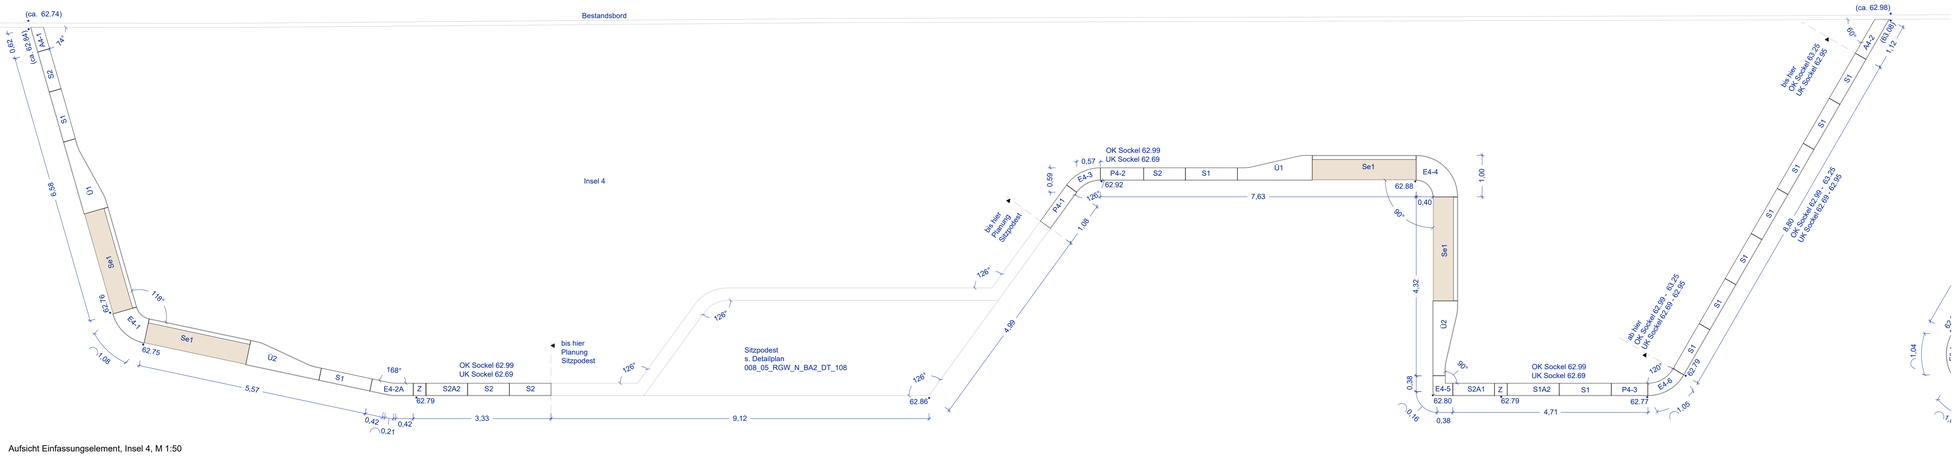


Aufsicht Einfassungselement, Insel 4, M 1:50

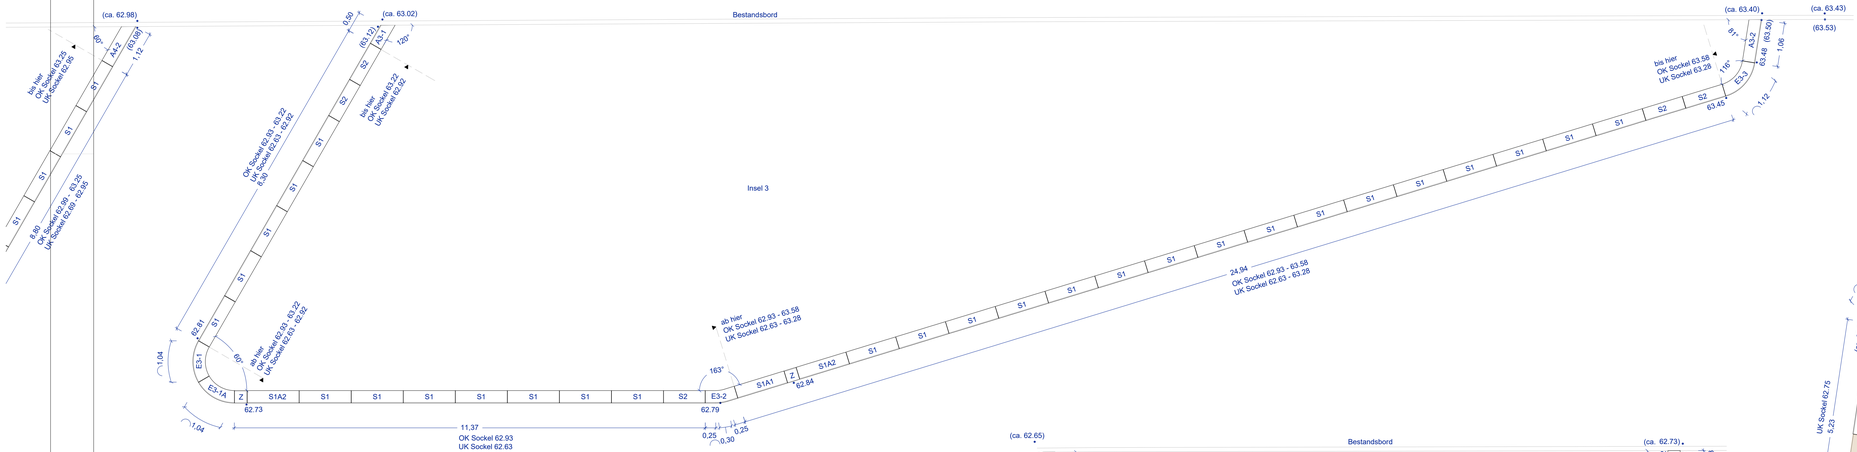

Aufsicht Einfassungselement, Insel 3, M 1:50

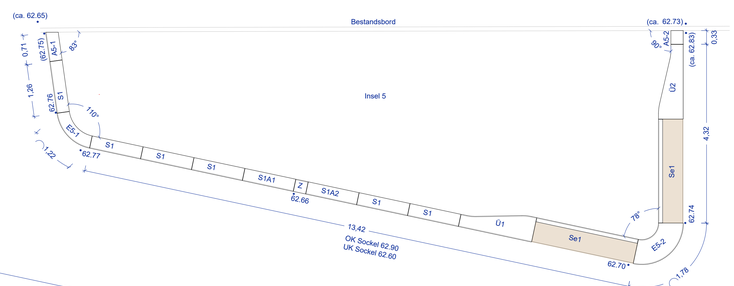

Aufsicht Einfassungselement, Insel 5, M 1:50

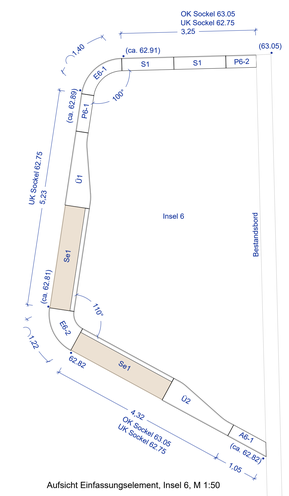

Aufsicht Einfassungselement, Insel 6, M 1:50

Legende:

Einfassungselement: Naturstein Granit, Lagerfuge 6-8 mm

Sitzelement: Naturstein Granit

Abkürzungen:

- Standardteil: S1, S2
- Zulaufstein: Z
  Einbau vgl. 008_05_RGW_N_BA2_RD_105
- Übergangsstück: Ü1, Ü2
- Sitzelement: Se1, Se2
- Eckstück: E1-1, E1-2 ... ...
- Passstück: P1-1, P1-2 ... ...
- Anschlussstück Anschluss Bestandsbord: A3-1, A3-2... ...
  vor Ort prüfen und anpassen
- Standardteil Anschluss Zulauf: S1A1, S1A2, S2A1, S2A2
- Eckstück Anschluss Zulauf: E1-3A, E3-1A, E4-2A
- Passstück Anschluss Zulauf: P1-2A

INDEX	DATUM	GEZ.	AENDERUNGSINHALT
D			
C			
B			
A			
-	19.06.2026	SZ	Übergabe Planung GB Grün



PROJEKT/ BAUVORHABEN

Ratsgymnasium Wolfsburg
Freianlagenplanung

BAUHERR

Stadt Wolfsburg

Datum, Unterschrift

vertreten durch:
Geschäftsbereich Grün | Grün und Freiraumplanung
Dieselstr. 36
D-38446 Wolfsburg

PLANVERFASSER

ARCHITEKT

NUR ZUR KALKULATION

PLANINHALT

Detail Einfassung Sitzkante Nord

LEISTUNGSPHASE

AUSFÜHRUNGSPLANUNG

PLANDATEN:	MASSSTAB	GEZEICHNET	GEPRÜFT	DATUM	PLANFORMAT
	1:50	SZ	TG	19.08.2026	A0
	PLANNUMMER			INDEX	
	008_05_RGW_N_BA2_DT_106_1			-	