

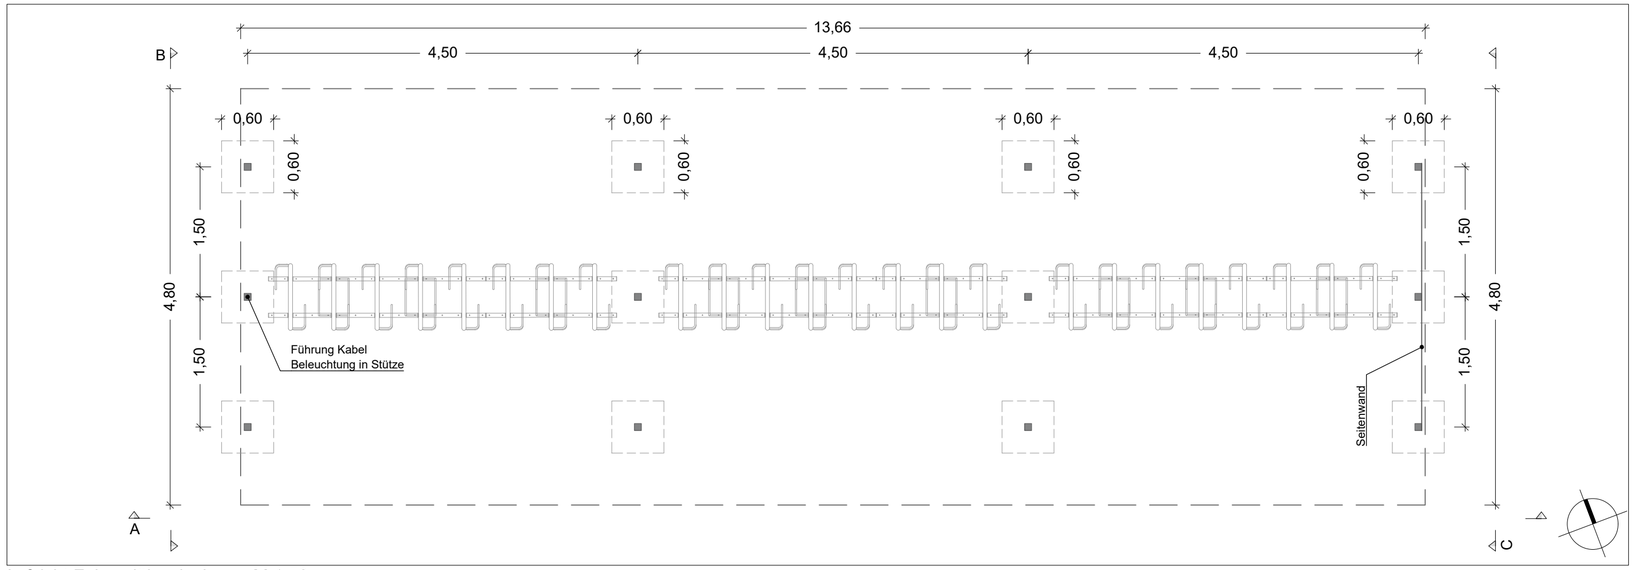



Aufsicht Fahrradüberdachung, M 1:50

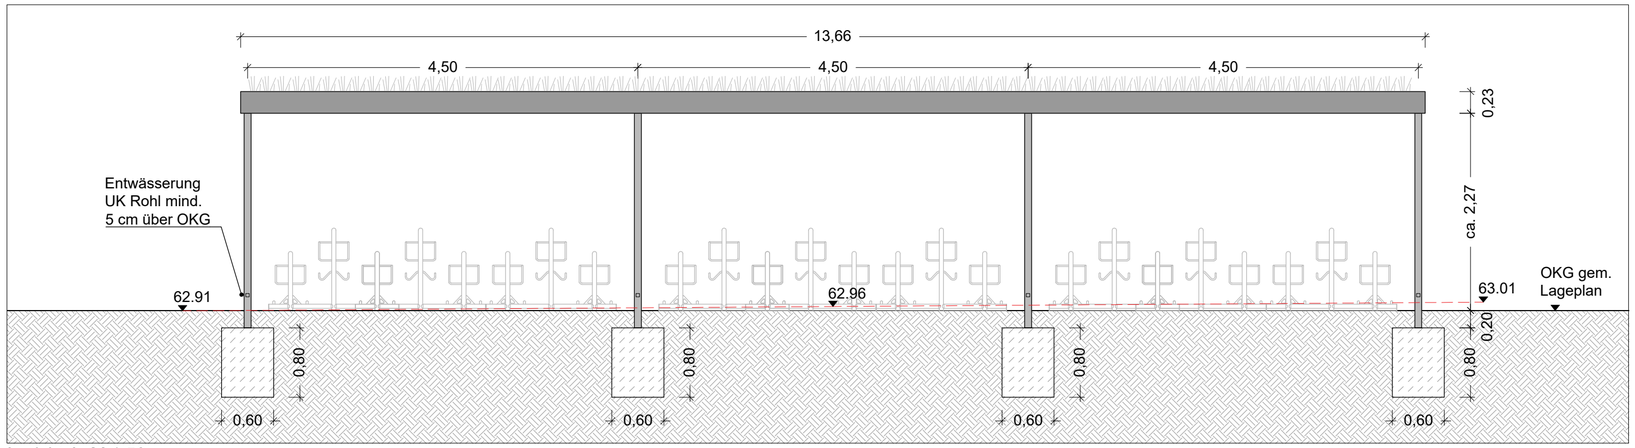

Ansicht A, M 1:50

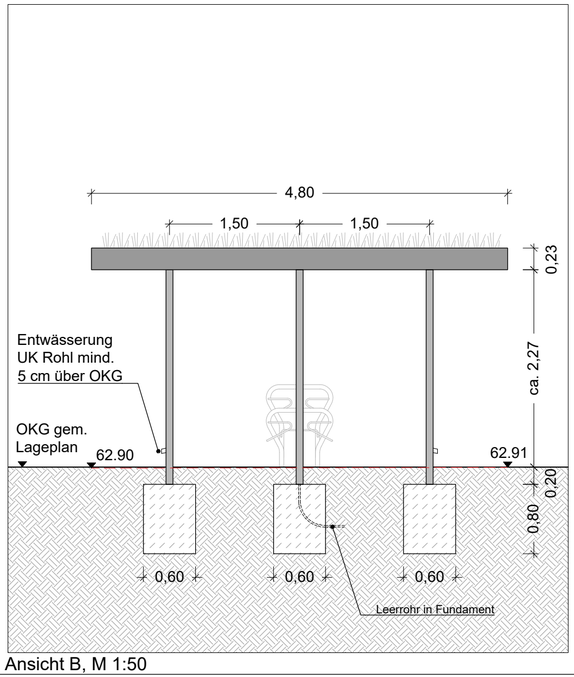

Ansicht B, M 1:50

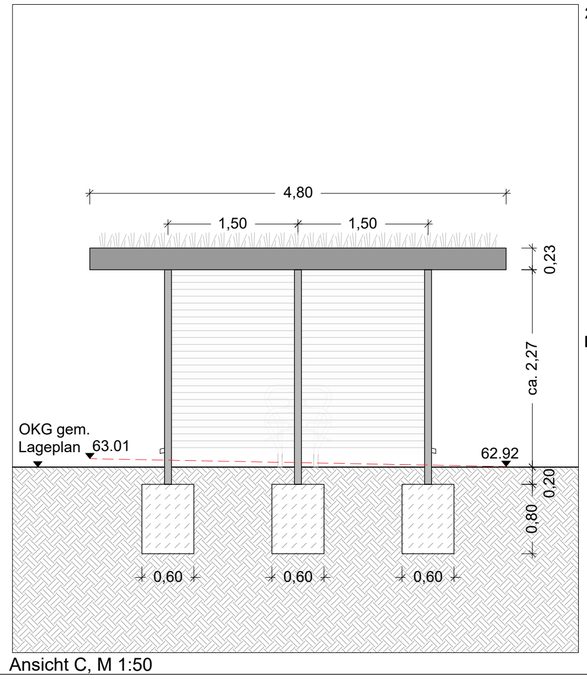

Ansicht C, M 1:50

2x Fahrradüberdachung (1366 x 480 cm)

- Rahmenkonstruktion mit Hauptstützen aus Vierkantrohren
- keine Front- und Rückwand, 1 Seitenwand, Wandelement Holzbelattung waagerecht
- Material: Stahl feuerverzinkt und pulverbeschichtet, RAL 7048 perlmausgrau
- Flachdach, Dacheindeckung aus Trapezblech, umlaufende Attika, 225 mm hoch
- mit extensiver Dachbegrünung
- Befestigung Fußplatten werden mit Schwerlastdübeln auf Fundamente auf -200mm aufgedübelt - Fundamentierung: 60 x 60 x 80 cm
- Kabelführung Beleuchtung nicht sichtbar und durch die Stützen mit Leerrohr in Fundament

Fahrradständer (unter Überdachung)


- aus Bestand, Hoch-Tiefeinsteller, beidseitig
- je Überdachung: 24 Bügeln (48 Stellplätze)
  Gesamt: 3 x 24 = 72 Bügeln (144 Stellplätze)
- Radabstand: 500 mm

Legende

OKG Planung

62.93 Höhen Planung

INDEX	DATUM	GEZ.	AENDERUNGSINHALT
D			
C			
B			
A			
-	19.06.2026	SZ	Übergabe Planung GB Grün

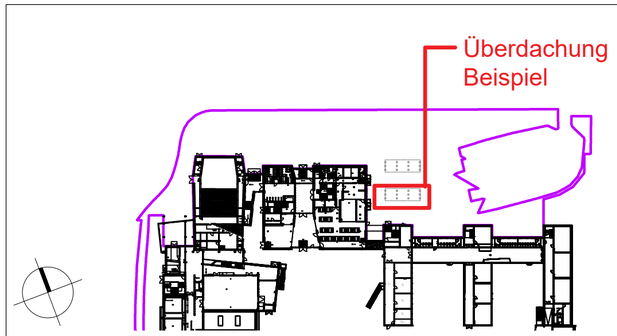

PROJEKT/ BAUVORHABEN

Ratsgymnasium Wolfsburg
Freianlagenplanung

BAUHERR

Stadt Wolfsburg

Datum, Unterschrift

vertreten durch:

Geschäftsbereich Grün | Grün und Freiraumplanung
Dieselstr. 36
D-38446 Wolfsburg

PLANVERFASSER

ARCHITEKT

ENTWURF ZUR KOALITION

PLANINHALT

Einbau Fahrraddach

LEISTUNGSPHASE

AUSFÜHRUNGSPLANUNG

PLANDATEN:	MASSSTAB	GEZEICHNET	GEPRÜFT	DATUM	PLANFORMAT
	1:50	SZ	TG	10.03.2026	A2

PLANNUMMER
008_05_RGW_N_BA2_DT_109

INDEX
-