DT BG02 - Baumgrube

(gem. DIN 18916)

Baumpflanzung in optimierten Baumstandorten (kombinierte Baumgrube + RW-Rigole)


Baumgrube:
BxLxH 350x350x150 cm,
Herstellung Pflanzgrube gem. FLL. gem. FLL
Pflanzgrubenbauweise 1, Volumen 18m³

Nicht überbaubares Baumubstrat:
H ≥ 115 cm unter Pflanzfläche,
FLL-Typ 1-Substrat mit der Anforderung EBV BM-0,
Einbau einlagig und lose.

Pflanzloch:
BxLxH 150x150x90cm

Baumverankerung:
Dreibock gem. LV
Kokosstrick

Rindenschutz:
Thermischer Rindenschutz durch
weiße Stammschutzfarbe.

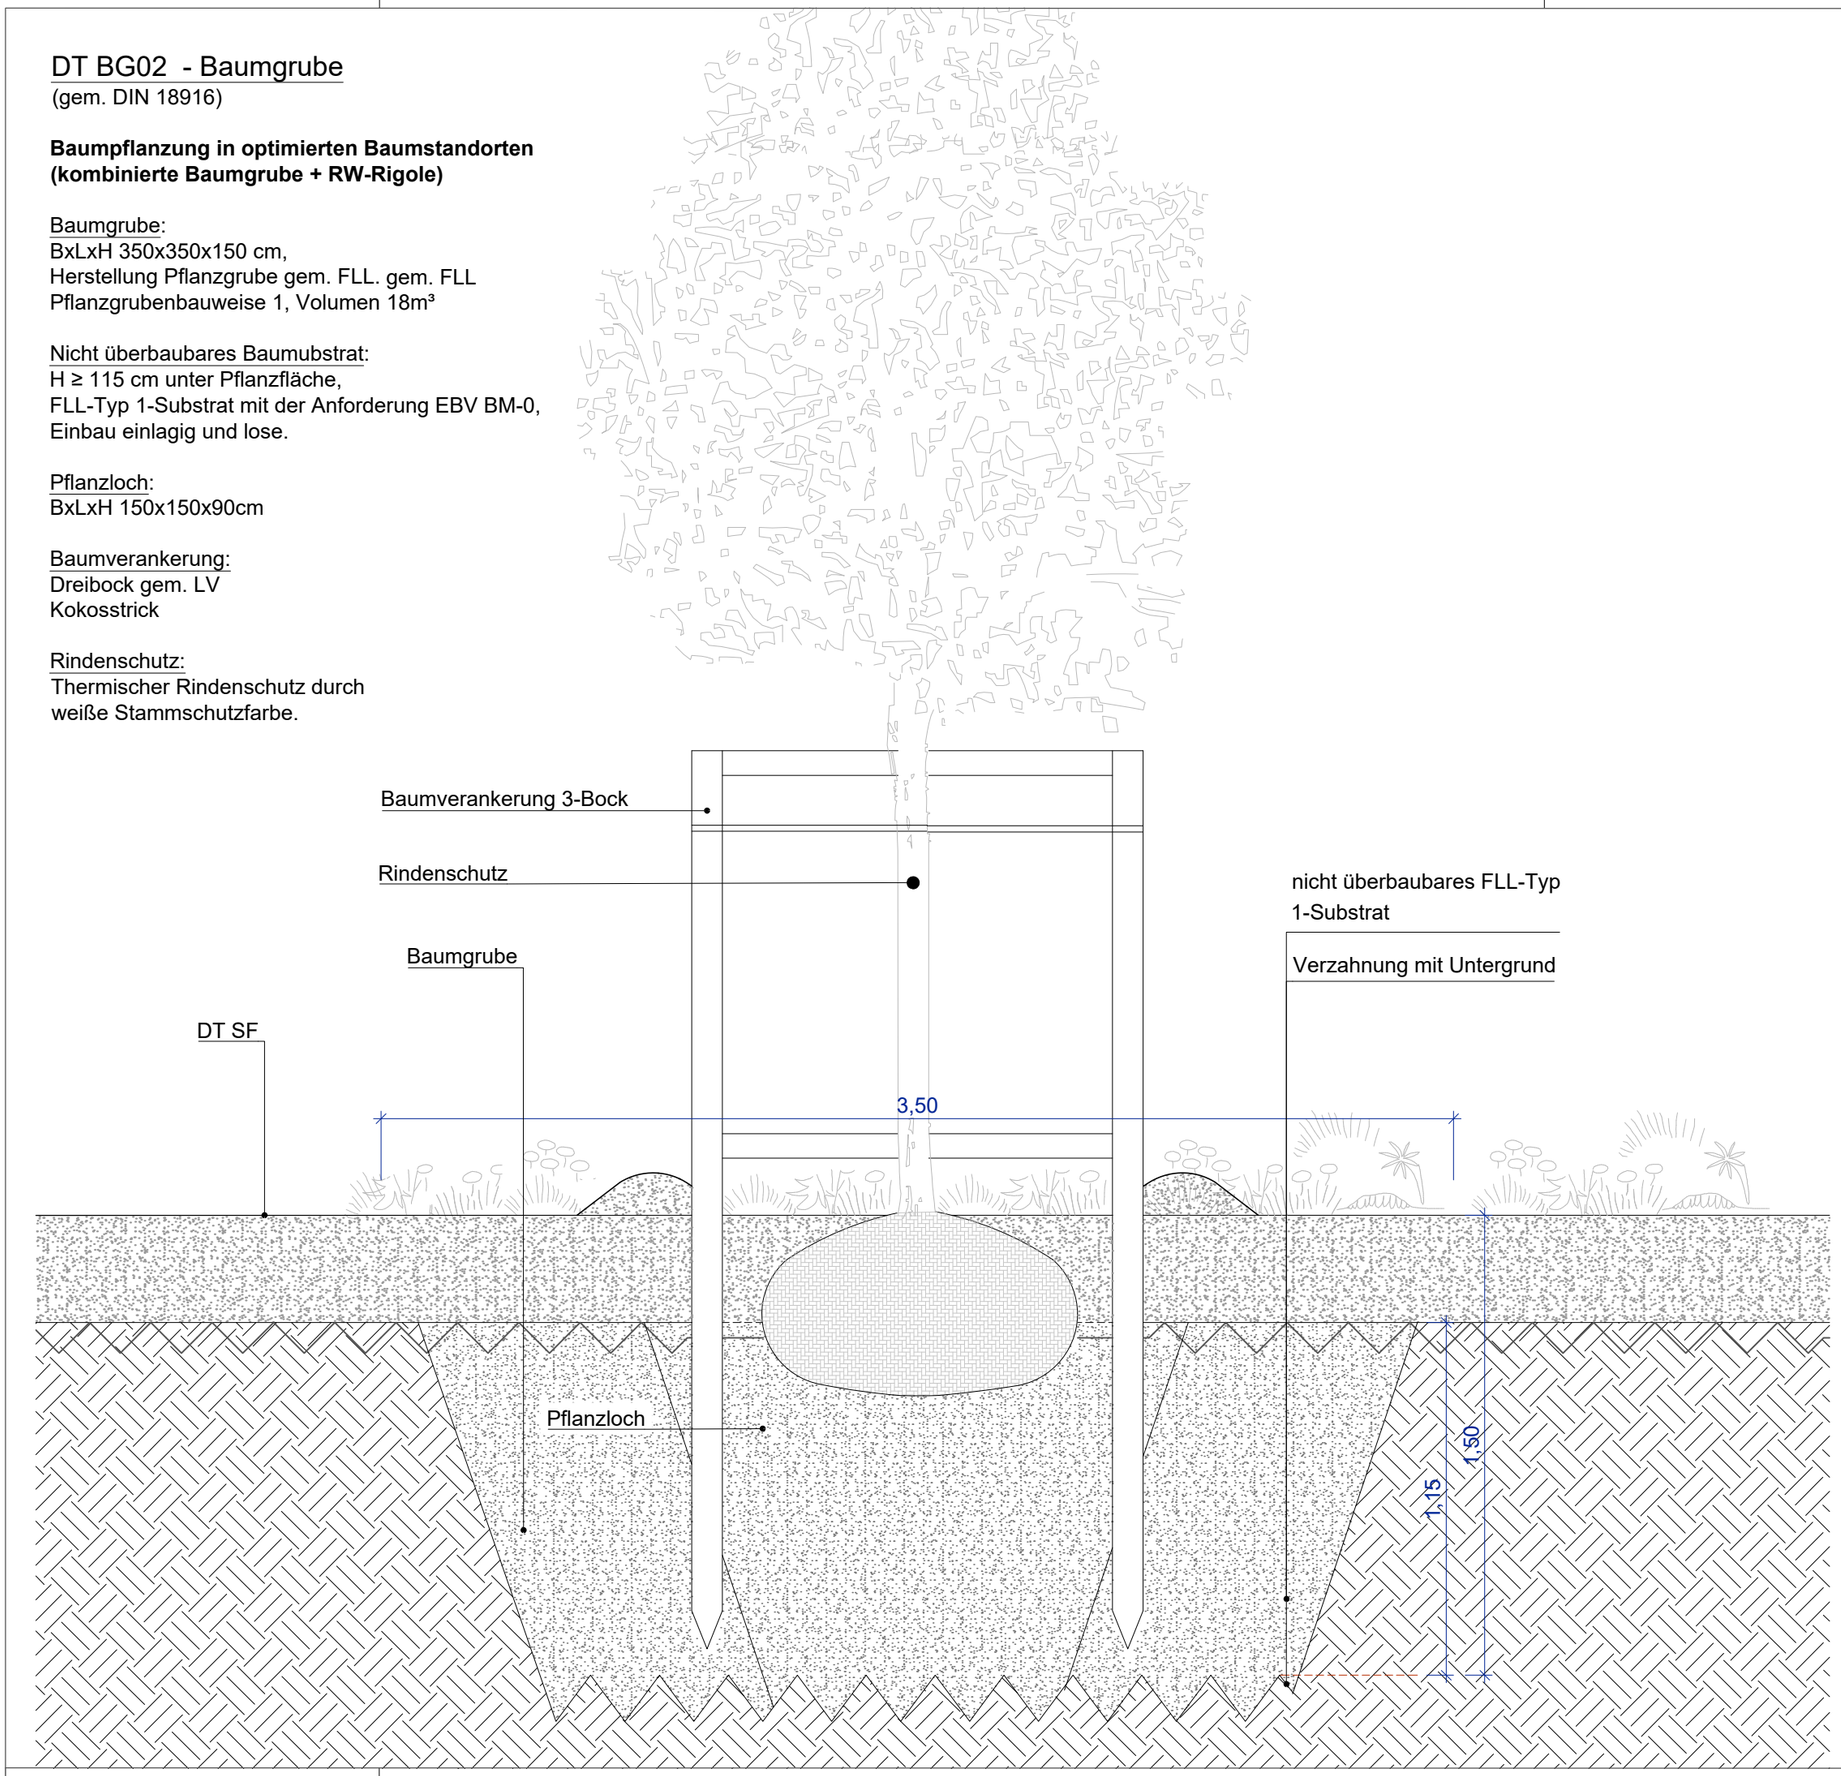

INDEX	DATUM	GEZ.	AENDERUNGSINHALT
D			
C			
B			
A			
-	19.06.2026	MM	Übergabe Planung GB Grün

Auftraggeber:
Stadt Wolfsburg
Porschestraße 49
38440 Wolfsburg

Projekt:
Neugestaltung der Außenlagen des
Ratsgymnasiums Wolfsburg
Pestalozziallee 42
38440 Wolfsburg

Planverfasser:

Architekt:

NUR ZUR KALKULATION

bearbeitet:	MM	geprüft: tg	
LPh:	5 - Ausführungsplanung		
Planbez.:	Detail Baumgrube 02		
Plan-Nr.:	008_05_RGW_N_BA2_DT_114		
Maßstab:	1:20	Papierformat: A3	
Projekt-Nr.:	008_RGW_N_BA2	Datum:	12.03.2026

Auftraggeber/Bauherr
freigegeben

geprüft