


Lageplan Teilbereich West, Teil 1

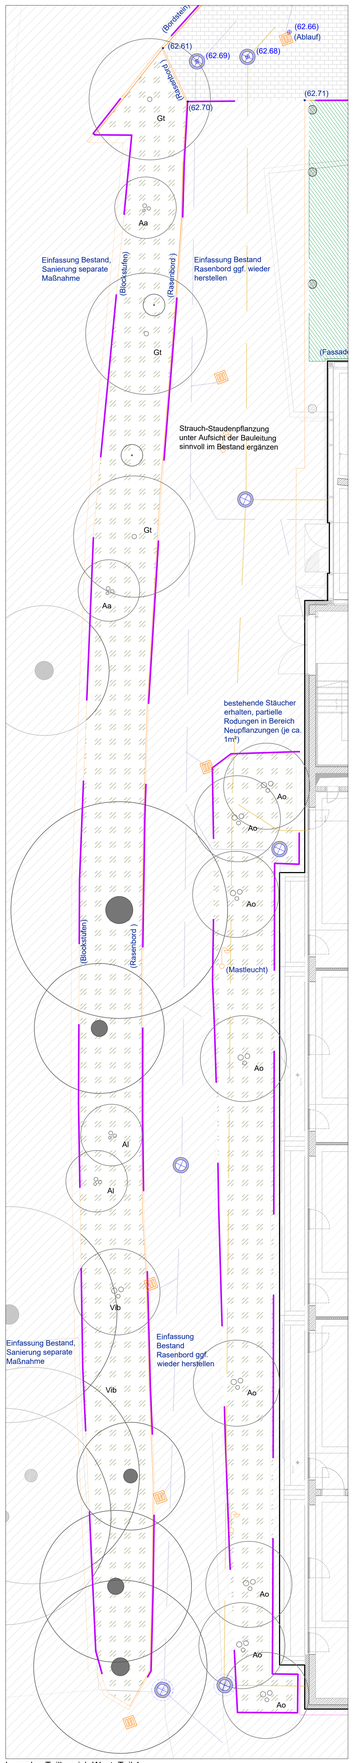

Lageplan Teilbereich West, Teil 2

Legende

Planzeichen

- 63.05 Höhen Planung
- (63.05) Höhen Bestand, gemäß Vermesser
- ~~(63.05)~~ überplante Bestandshöhe
- 62.94 Höhen Schacht
- (Text) Text Bestand
- Text Text Planung
- 2% Gefälle
- Gefälleknick / Visur
- Grenze / Leistungsgrenze
- Feuerwehrstellfläche
- Gebäudezugang/ Gebäudedurchgang
- Einbauten und Ausstattung im Bestand
- Baumgrube siehe 008_05_RGW_N_BA2_DT_113 008_05_RGW_N_BA2_DT_114
- Fläche von Bebauung freihalten, nächste Bauabschnitt
- temporäre Kantenstein, gem. LV
- Schleppkurve Lieferwagen

Gehölze

- Baum Bestand, Standort gemäß Vermesser
- Baum Planung, Details siehe Pflanzplanung

Vegetationstypologien
Details siehe *008_05_RGW_N_BA2_RD_103*

- WF - Wiesenfläche
- STR - Strauchfläche
- SF - Staudenfläche
- HE - Hecke geschnitten

Befestigte Flächen
Details Beläge siehe *008_05_RGW_N_BA2_RD_101*
Details Verlegemuster siehe 008_05_RGW_N_BA2_DT_107

- NP1 - Natursteinplatte begehbar
- NP2 - Natursteinpflaster, befahrbar
- NR1/NR2 - Natursteinpflaster mit Fugen Fugenfüllung Rasengugen mit Substrat, NR1: begehbar,NR2: befahrbar
- NR1 - Natursteinpflaster mit Fugen Fugenfüllung Bettungsmaterial, begehbar
- KP1 - Kleisteinpflaster, begehbar
- KP2 - Kleisteinpflaster, befahrbar, entspr. Bestand herstellen
- AS - Asphaltdecke
- Traufplatte Details siehe 008_05_RGW_N_BA2_RD_104
- Taktile Platten

Einfassungen
Details Einfassungen siehe *008_05_RGW_N_BA2_RD_102*

- TB/HB Einfassungen Planung: TB = Tiefbord HB = Hochbord KS = Rasenkantenstein
- KS
- Sitzkante als Beeteinfassung, siehe 008_05_RGW_N_BA2_DT_106

Einbauten

- Zaun

Entwässerung

- Pflasterrinne Details siehe 008_05_RGW_N_BA2_RD_105
- Zulauf Einfassungselement Details siehe 008_05_RGW_N_BA2_RD_105 008_05_RGW_N_BA2_RD_106_AB
- Versickerungsmulde (gemäß Vorgabe Wasserplanung Sieker mbH)
- Fassadenrinne, nachrichtlich übernommen aus Planung struhk architektur GmbH
- Abtrittrost, nachrichtlich übernommen aus Planung Struhk architektur GmbH
- Ablauf, nachrichtlich übernommen aus Planung BPR - Ingenieure GmbH & Co. KG
- Ablauf Planung
- Schacht Bestand (nach Vorgabe Leitungsplanung)
- Schacht Planung (nach Vorgabe Leitungsplanung)
- Schacht + Rohre (nach Vorgabe Planung Regenwasserbewirtschaftung von Sieker mbH)
- Speicher Substrat (nach Vorgabe Planung Regenwasserbewirtschaftung von Sieker mbH)

Ausstattungen

- Fahrradbügel, Details siehe 008_05_RGW_N_BA2_DT_111
- Fahrradständer Hoch-Tiefeinsteller Abstand 50 cm, entspr. Bestand
- Abfallbehälter
- Ampel Bestand
- Mastleuchte Bestand
- Schilder Bestand
- Ablauf Bestand

Technische Anlagen
nachrichtlich übernommen aus Planung ibl - Ingenieurbüro für Elektrotechnik GmbH


- Mastleuchte (nach Vorgabe Lichtplanung)
- Projektleuchte (nach Vorgabe Lichtplanung)
- Decken-Anbauleuchte (nach Vorgabe Lichtplanung)
- Erdkabel

Leitungen
nachrichtlich übernommen aus Planung BPR - Ingenieure GmbH & Co. KG

- Leitung Regenwasser, Bestand
- Leitung Regenwasser, Planung
- Leitung Abwasser, Bestand

Grundlagen:
Vermesser: Vermessungsbüro Ewald Stroot, Ratsgymnasium WolfsburgBestandsvermessung der Außenanlagen, Stand August 2021 Ergänzung Stammfußhöhen Juni 2024
Architektur: struhk architektur GmbH, Plan-Nr.: -, Stand 01.12.2025
Lichtplanung: ibl - Ingenieurbüro für Elektrotechnik GmbH, Plan-Nr.: RWB-TP05-ELT-5-LA----001-00, Stand 03.06.2026
Leitungsplanung: BPR - Ingenieure GmbH & Co. KG, Plan-Nr.: 231_SLagee_LpK3_AU_M200, Stand 04.05.2026
Regenwasserbewirtschaftung: Ingenieurgesellschaft Prof. Dr. Sieker mbH, Plan-Nr.: RGW_IPS_LP5_LP, Stand 02.02.2026

INDEX	DATUM	GEZ.	ÄENDERUNGSINHALT
D			
C			
B			
A			
-	19.06.2026	SZ	Übergabe Planung GB Grün

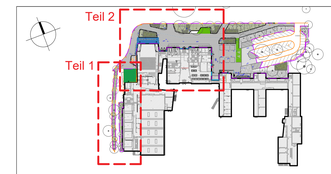

PROJEKT/ BAUVORHABEN
Ratsgymnasium Wolfsburg
Freianlagenplanung

BAUHERR
Stadt Wolfsburg

Datum, Unterschrift

vertreten durch:
Geschäftsbereich Grün | Grün und Freiraumplanung
Dieselstr. 36
D-38446 Wolfsburg

PLANVERFASSER

ARCHITEKT

NUR ZUR KALKULATION

PLANINHALT
Lageplan Teilbereich West

LEISTUNGSPHASE
AUSFÜHRUNGSPLANUNG

PLANDATEN:	MASSSTAB	GEZEICHNET	GEPRÜFT	DATUM	PLANFORMAT
	1:100	TG | SZ	TG	12.03.2026	A0
	PLANNUMMER			INDEX	
	008_05_RGW_N_BA2_LP_103			-	