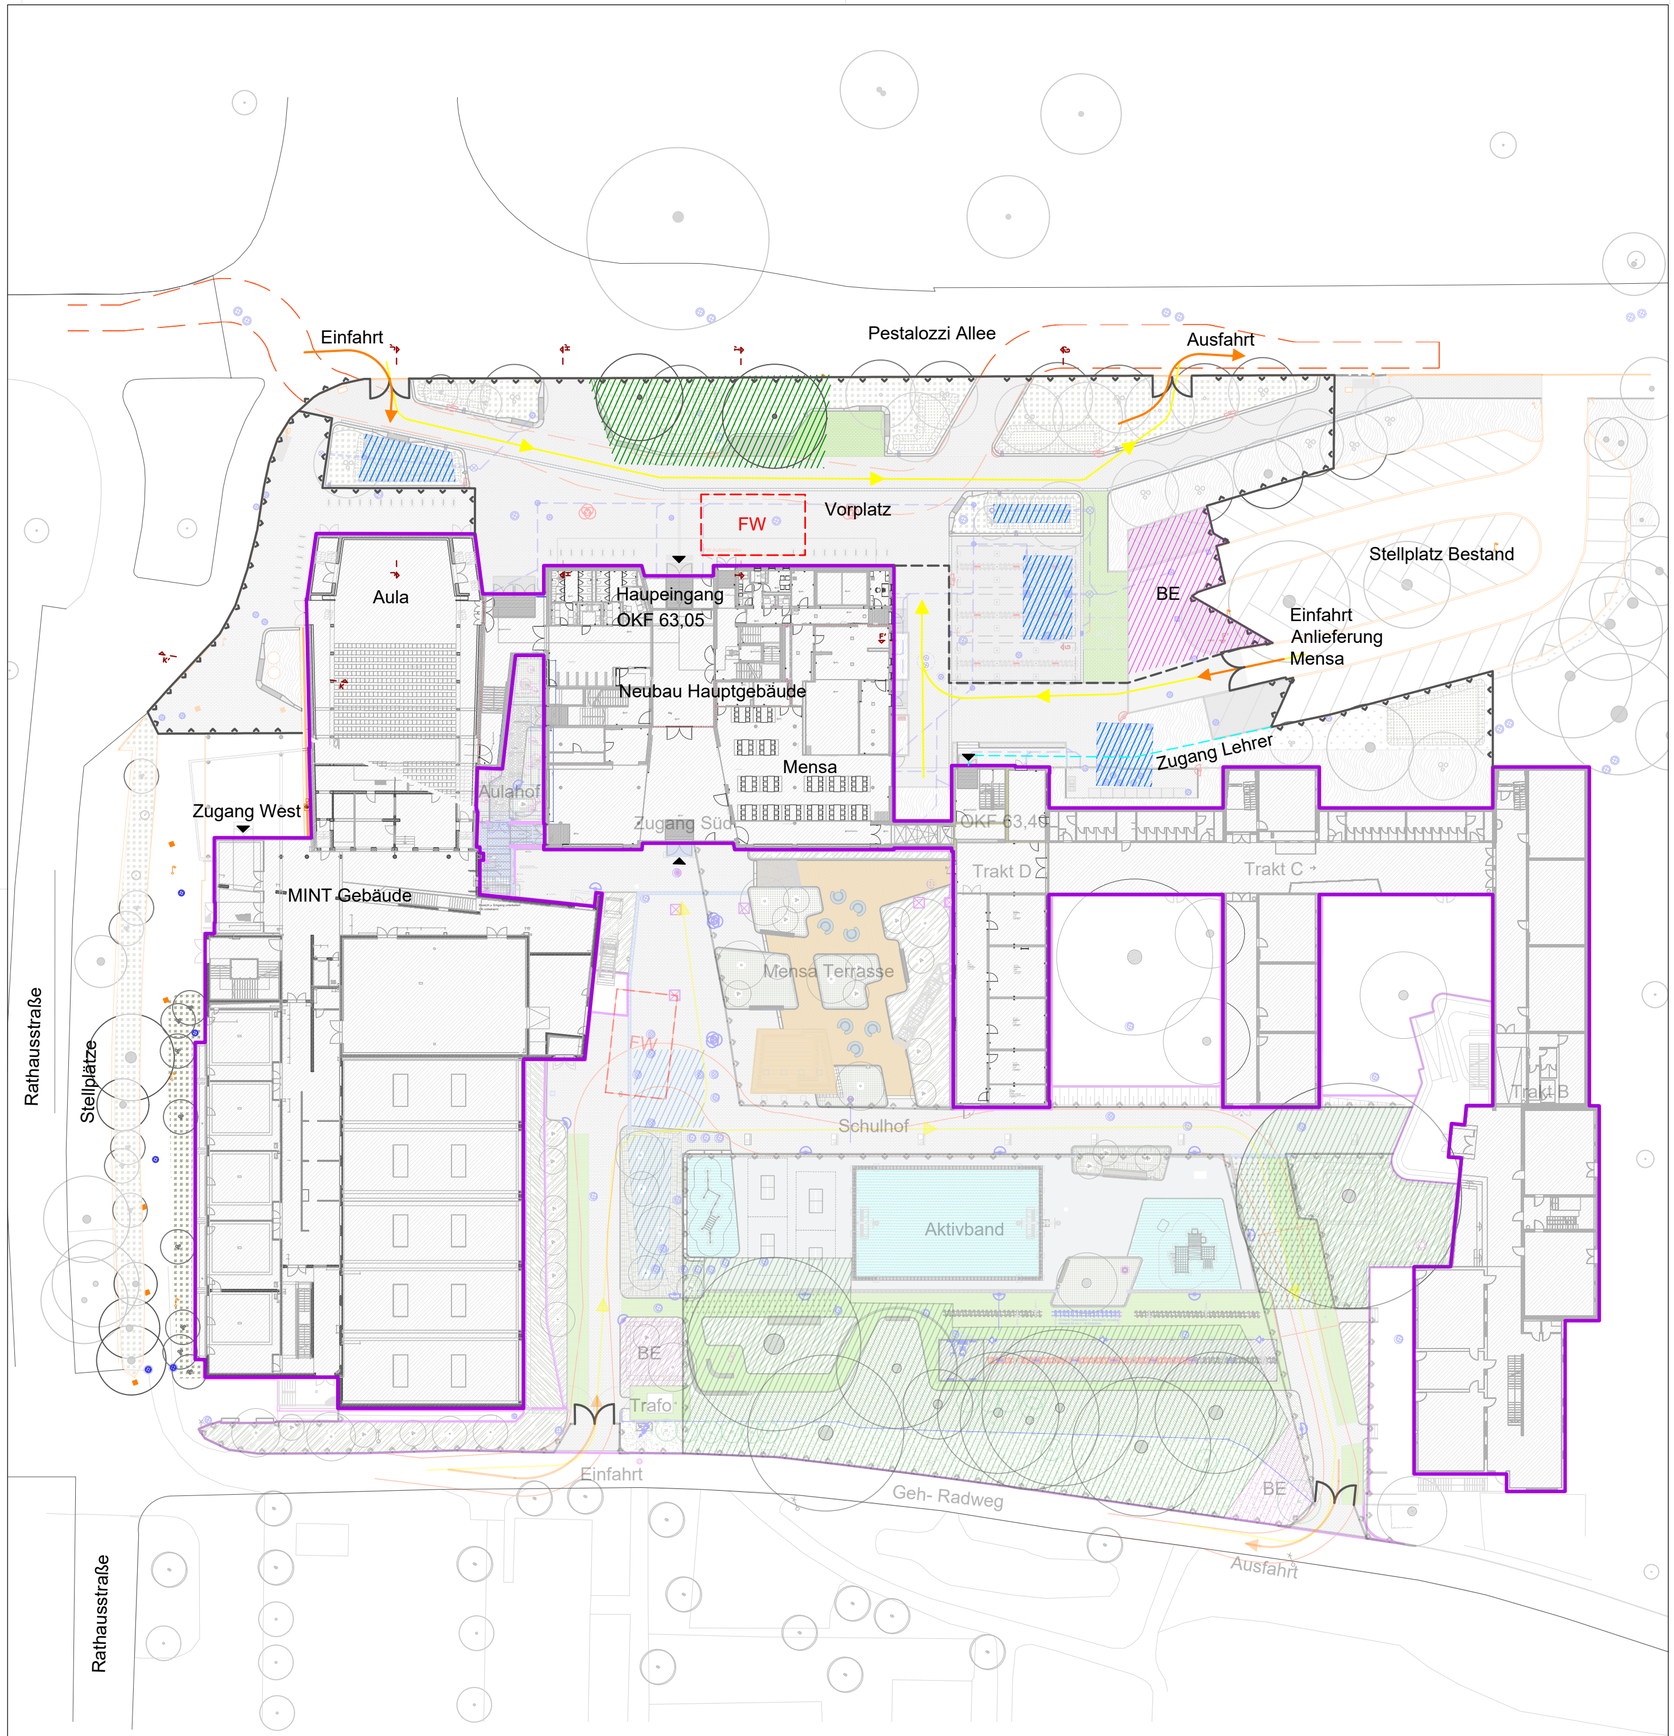


Legende

Übersichplan

- Gebäudegrenze
- Eingang Gebäude
- Bauzaun
- Feuerwehrstellfläche
- Lastverteilungsplatten
- Rigole
- Baumschutzbereiche
- Baustelleeinrichtungen
- Ein- oder Ausfahrt

INDEX	DATUM	GEZ.	AENDERUNGSINHALT
-			

Grundlagen:
Vermesser: Vermessungsbüro Ewald Stroot, Ratsgymnasium WolfsburgBestandsvermessung der Außenanlagen, Stand August 2021 Ergänzung Stammfußhöhen Juni 2024
Architektur: struhk architektur GmbH, Plan-Nr.: -, Stand 01.12.2025
Lichtplanung: ibl - Ingenieurbüro für Elektrotechnik GmbH, Plan-Nr.: RWB-TP05-ELT-5-LA----001-00, Stand 03.06.2026
Leitungsplanung: BPR - Ingenieure GmbH & Co. KG, Plan-Nr.: 231_SLagee_Lph3_AU_M200, Stand 04.05.2026
Regenwasserbewirtschaftung: Ingenieurgesellschaft Prof. Dr. Sieker mbH, Plan-Nr.: RGW_IPS_LP5_LP, Stand 02.02.2026

PROJEKT/ BAUVORHABEN

Ratsgymnasium Wolfsburg
Freianlagenplanung

BAUHERR

Stadt Wolfsburg

Datum, Unterschrift

vertreten durch:

Geschäftsbereich Grün | Grün und Freiraumplanung
Dieselstr. 36
D-38446 Wolfsburg

PLANVERFASSER

ARCHITEKT

NUR ZUR KALKULATION
NUR ZUR KALKULATION

PLANINHALT

Baustelleneinrichtungsplan

LEISTUNGSPHASE

AUSFÜHRUNGSPLANUNG

PLANDATEN:	MASSSTAB	GEZEICHNET	GEPRÜFT	DATUM	PLANFORMAT
	1:500	MM | AW	AW	19.08.2026	A2
	PLANNUMMER			INDEX	
	008_05_RGW_X_BA2_LP_101			-	