



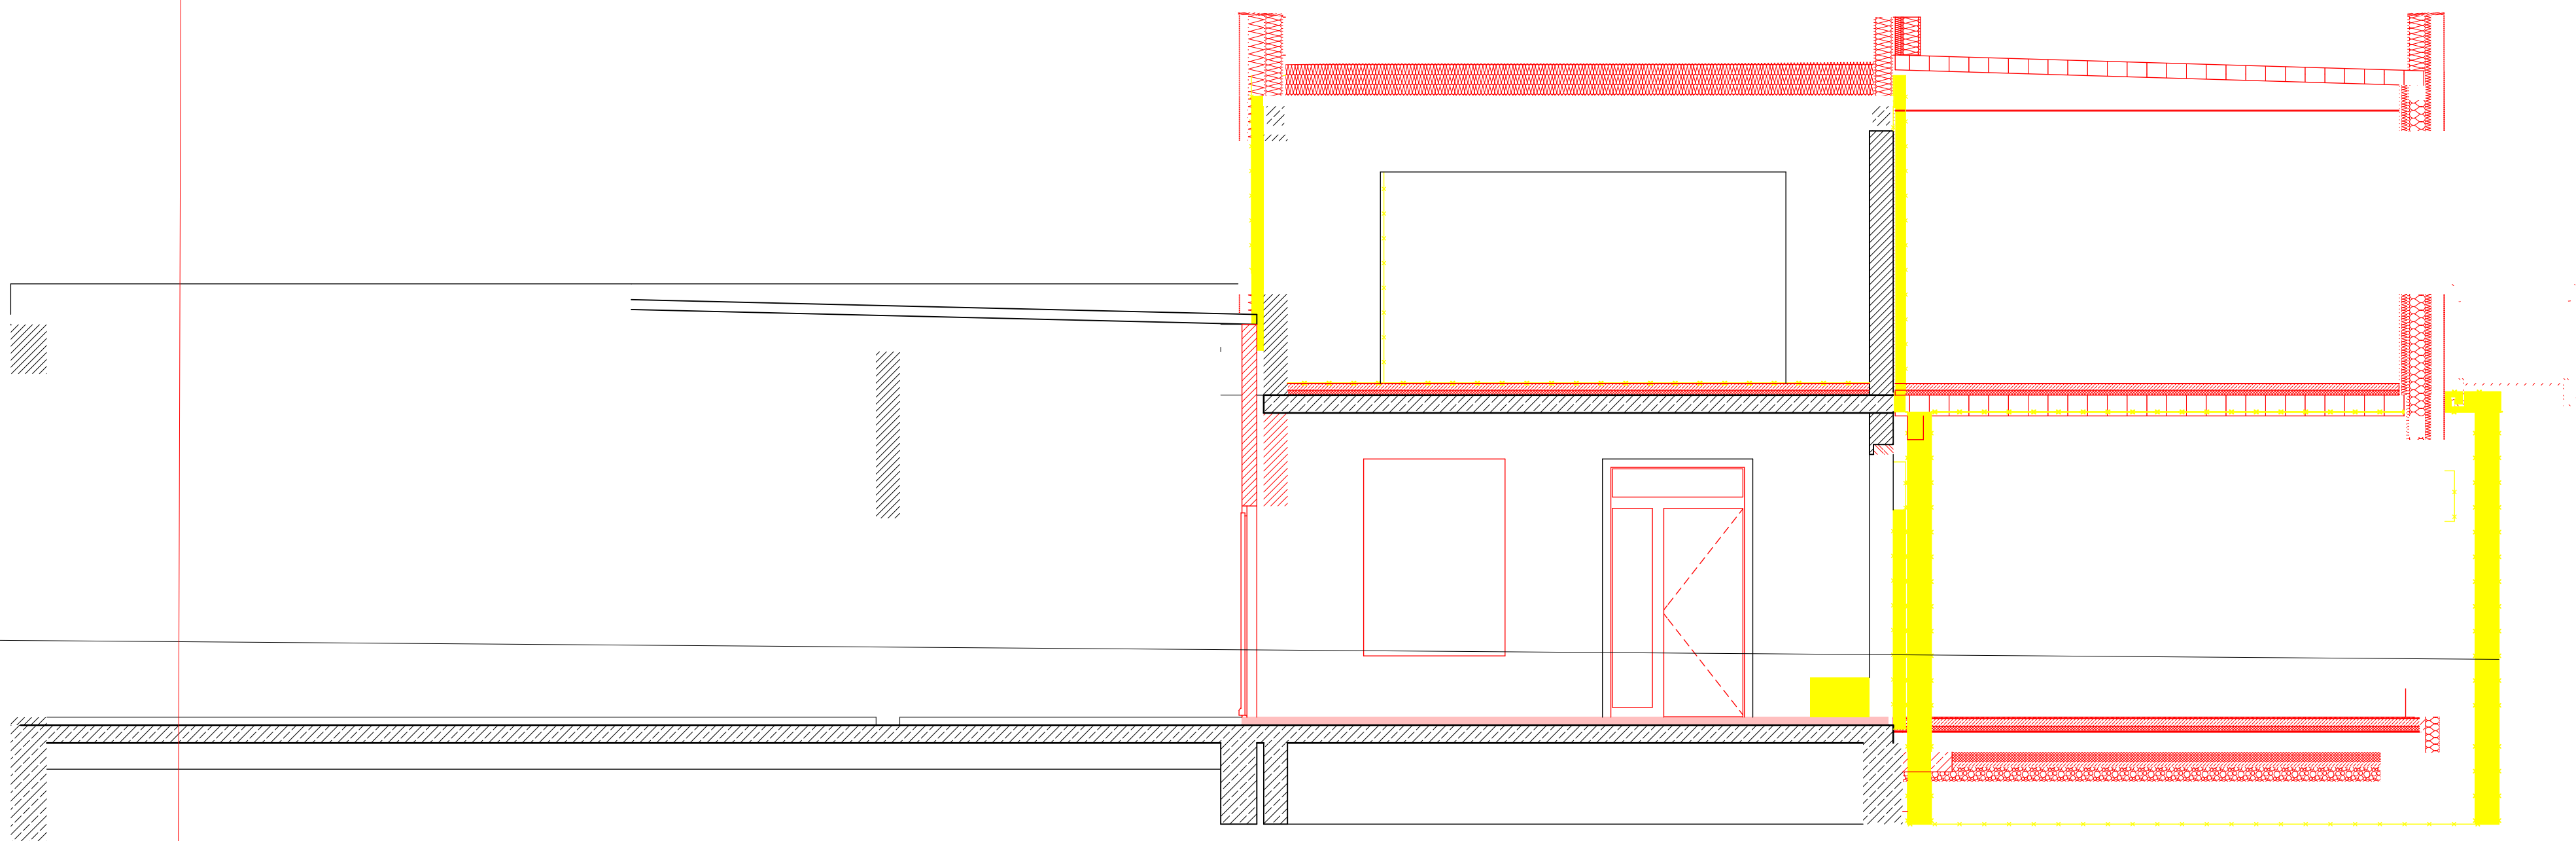

a6	14.07.2026		Änderung Außenwände
a5	10.07.2026		Weiterführung Pläne
a4	29.06.2026		Überarbeitung Pläne
a3	10.06.2026		Überarbeitung Pläne_260610
Index	Datum	Name	Änderung

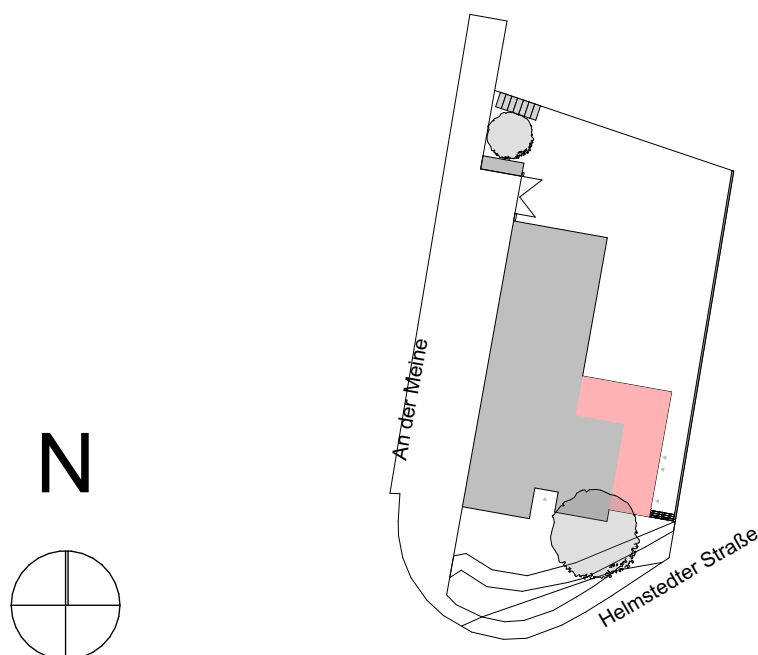

LAGEPLAN

Objekt **OF VorsfeldeWolfsburg**
Helmstedter Str. 1, 38448 Wolfsburg

Bauherr  Stadt Wolfsburg - Geschäftsbereich 37
Helmstedter Straße 1
38448 Wolfsburg

Planung

Bauleitung

Planinhalt Schnitt A-A

Maßstab	Planungsphase	Datum / gez.	Zeichnungnr. / Dateiname	Änderungs- index
1:50	5	21.04.2026	715_ASaAa6	a6

Fachplanung

Maßstab	Planungsphase	Datum / gez.	Zeichnungnr. / Dateiname	Änderungs- index